


- 1. keuken / leefruimte
- 2. berg. / tech.
- 3. WC
- 4. Badkamer
- 5. slaapkamer
- 6. berging
- 7. inkom / gang
- 8. sas
- 9. trap

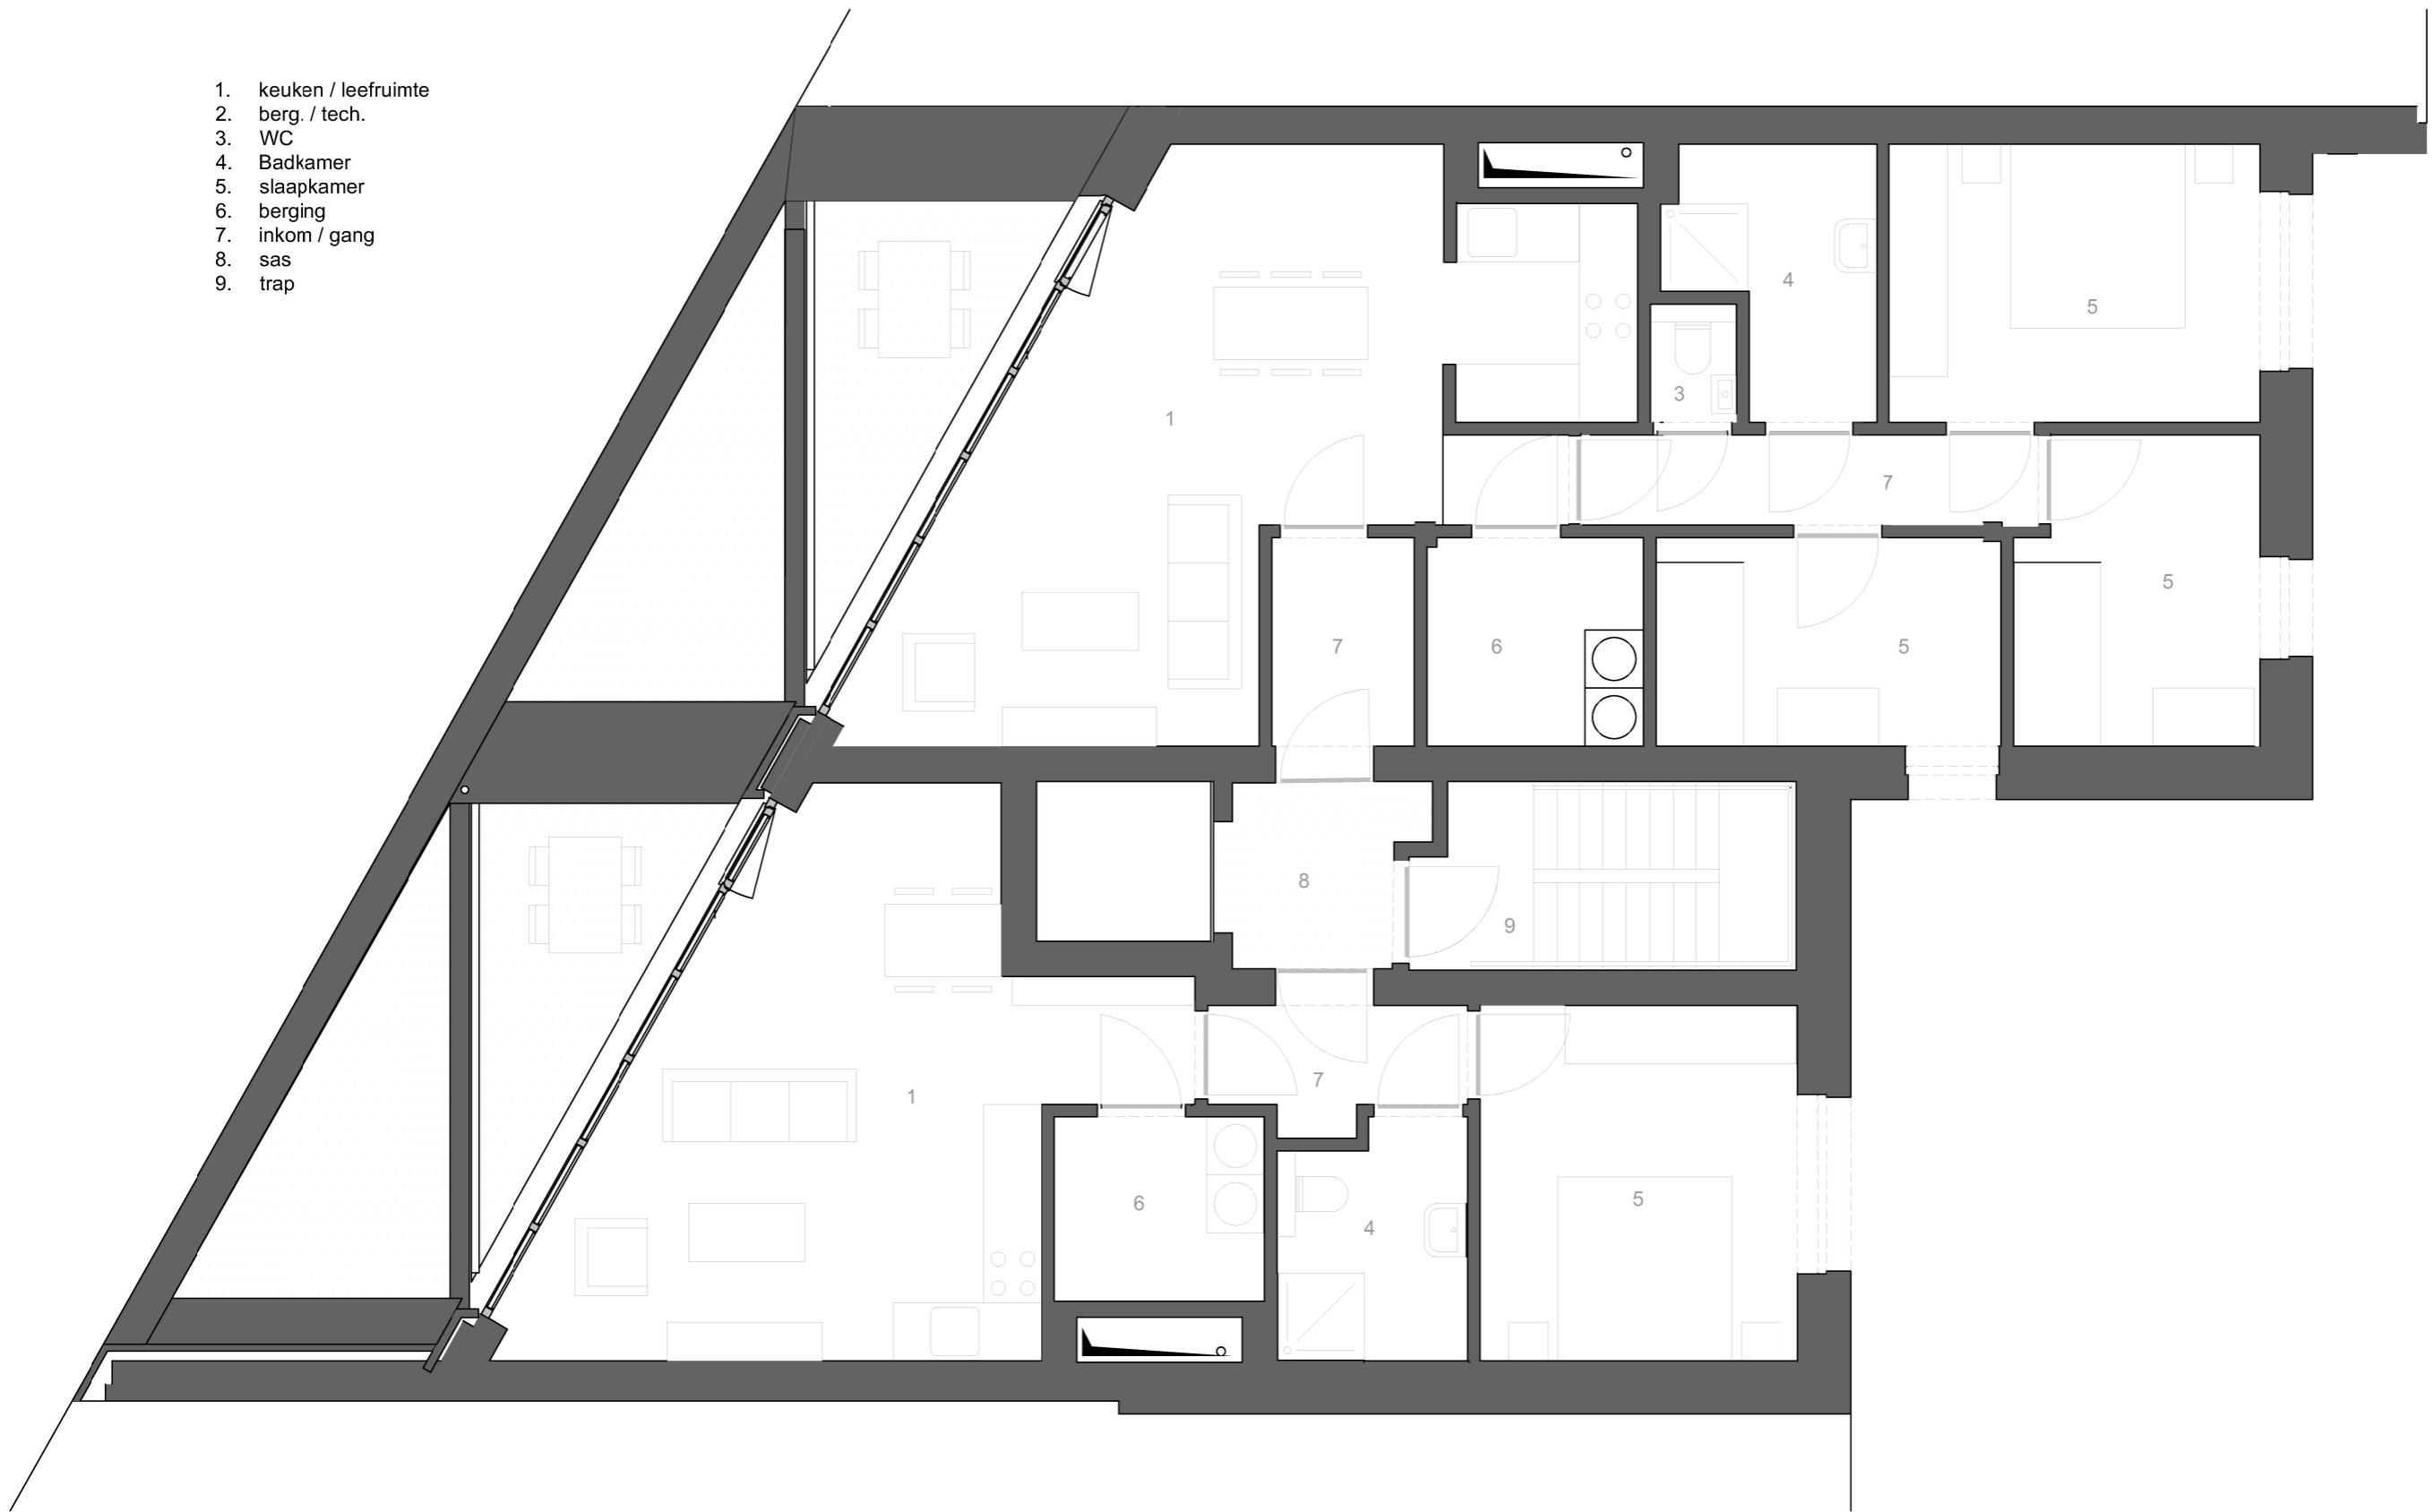

VERDIEPING +4



BA_L/I/T/P/S/G_B/N_xx
 1/xxx
 08/05/2024
 01-1111-nF
 Nieuwe Folderstructuur

BOUWPLAATS
 Afdeling: STAD Xe AFD
 Perceel:
 Straat Nummer
 B - Postcode Stad

BOUWHEER
 Voornaam Naam & Voornaam Naam
 +32 XXX XX XX XX
 Straat Nummer
 B - Postcode Stad

ARCHITECT
 BLAF architecten bv
 +32 9 349 67 77
 Poststraat 100
 B - 9160 Lokeren

