


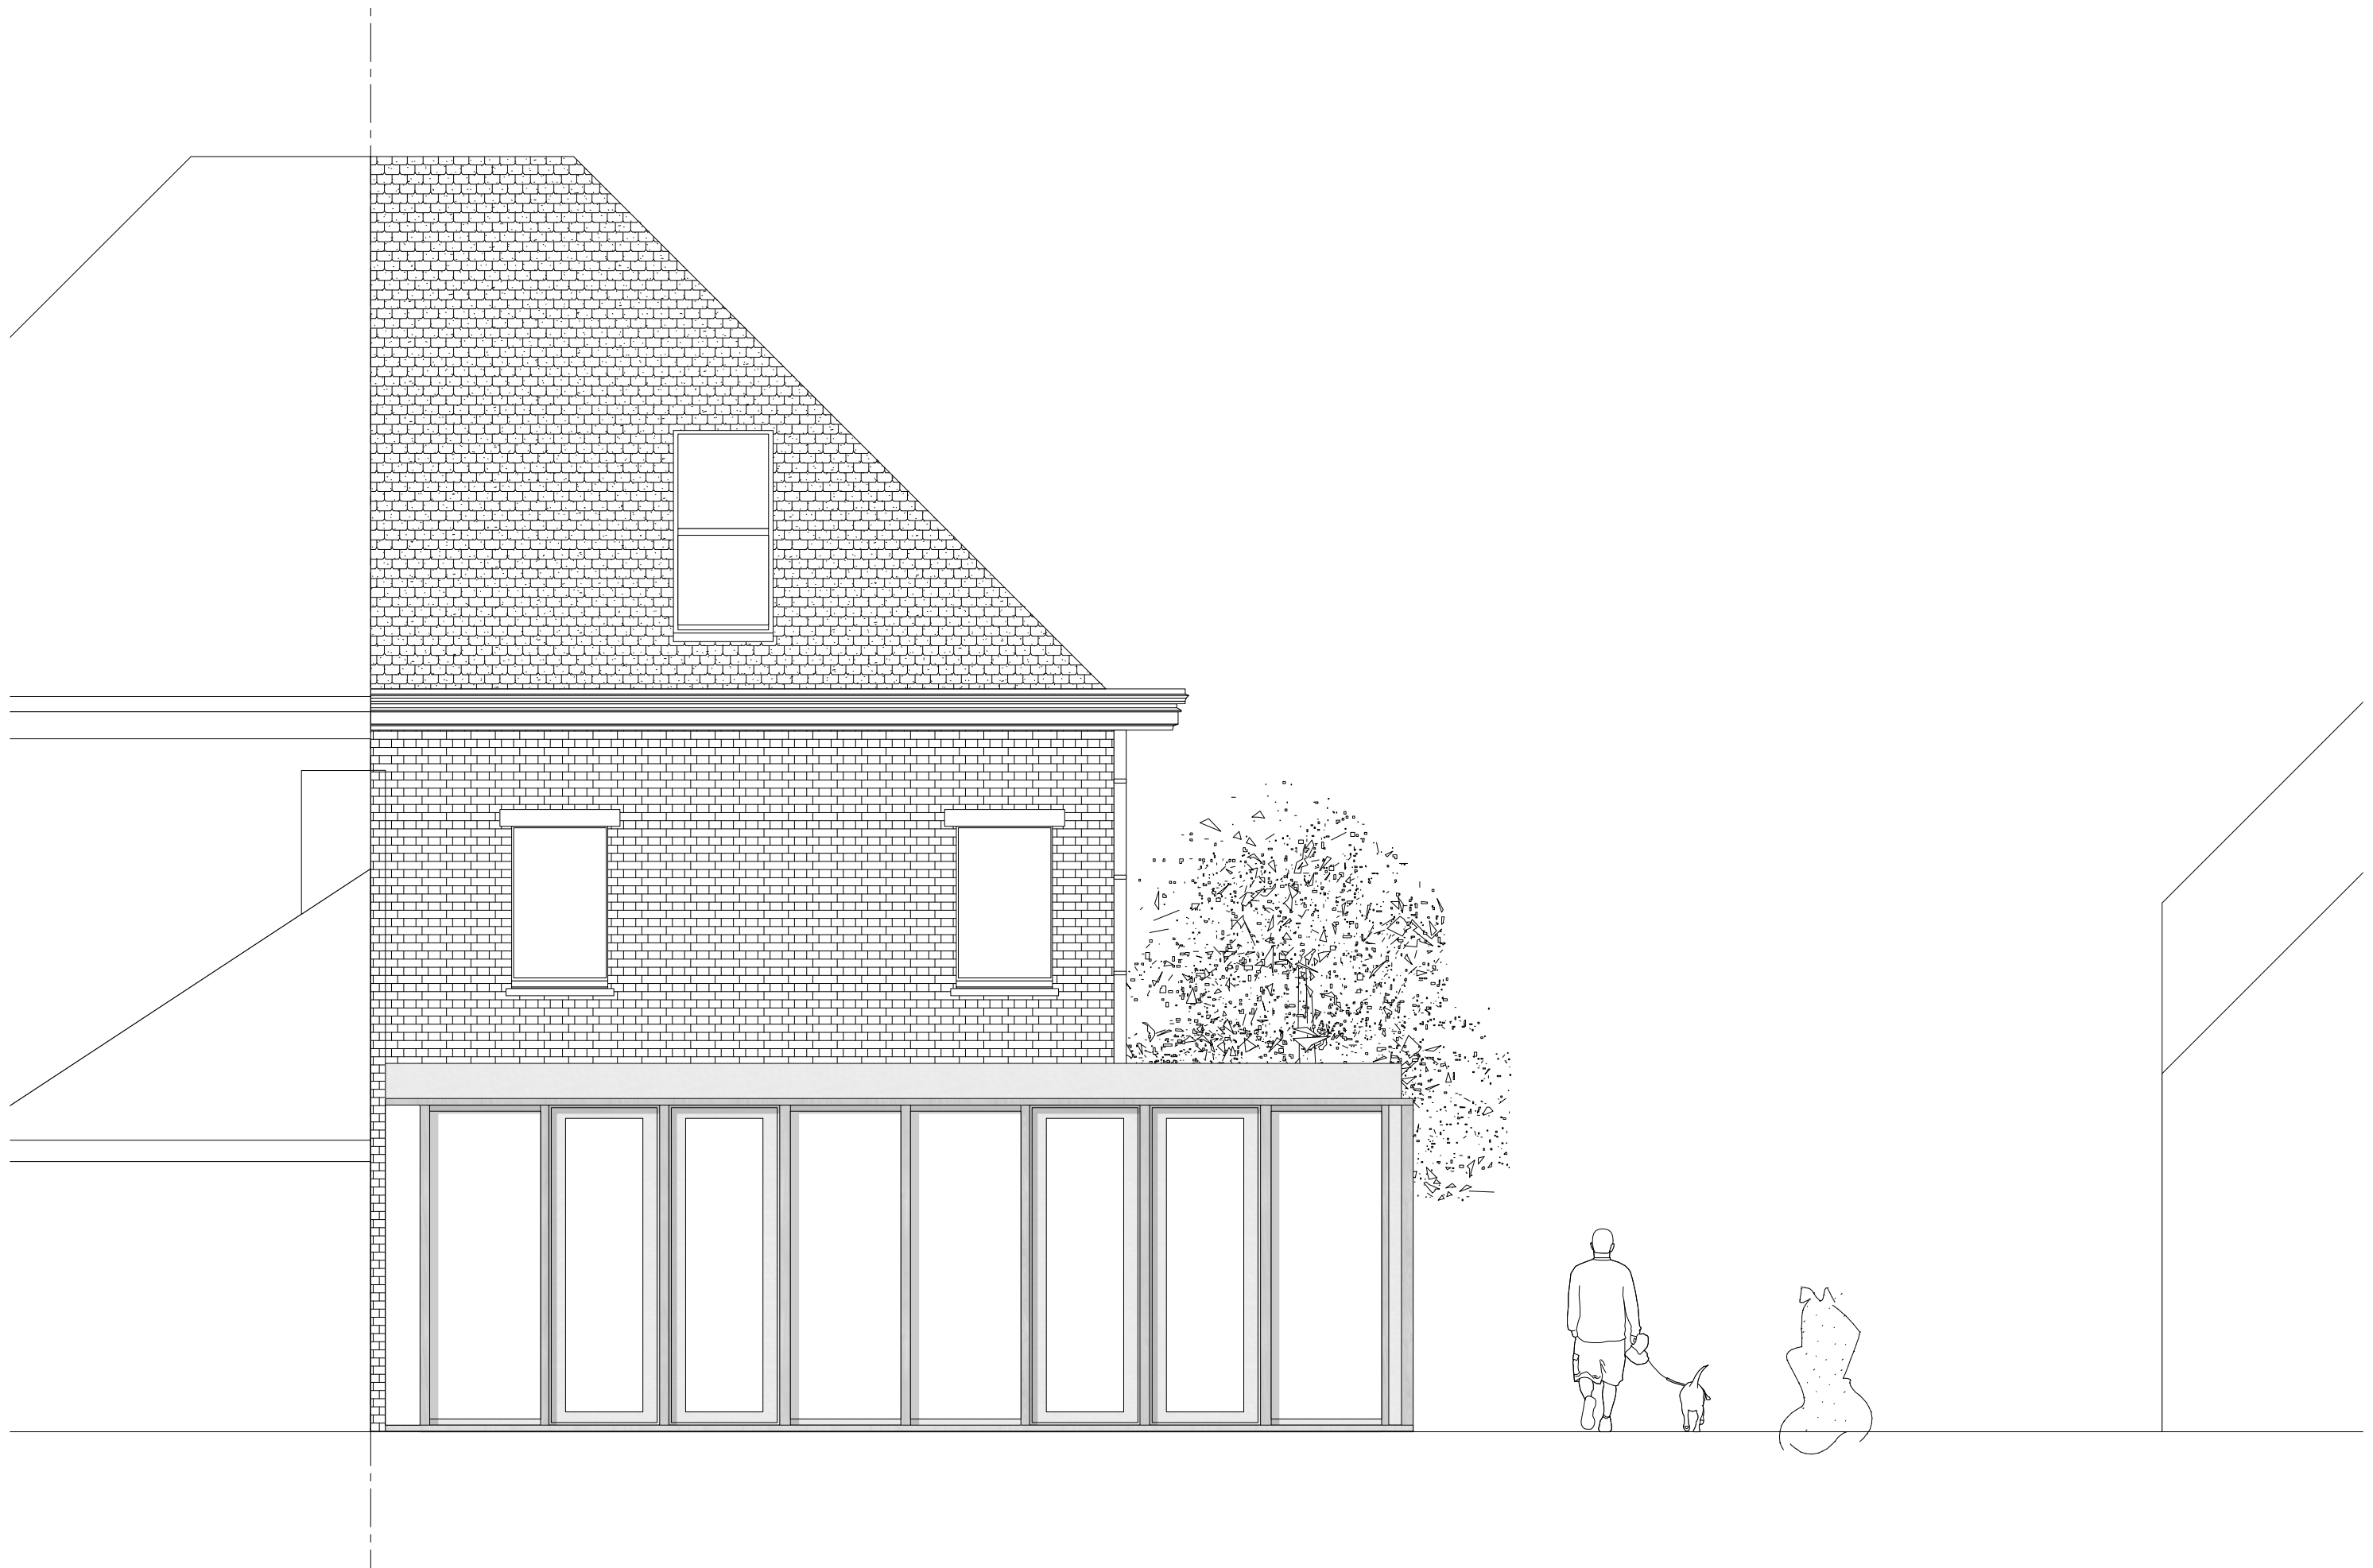

Noordgevel - nieuwe toestand
schaal 1/50