


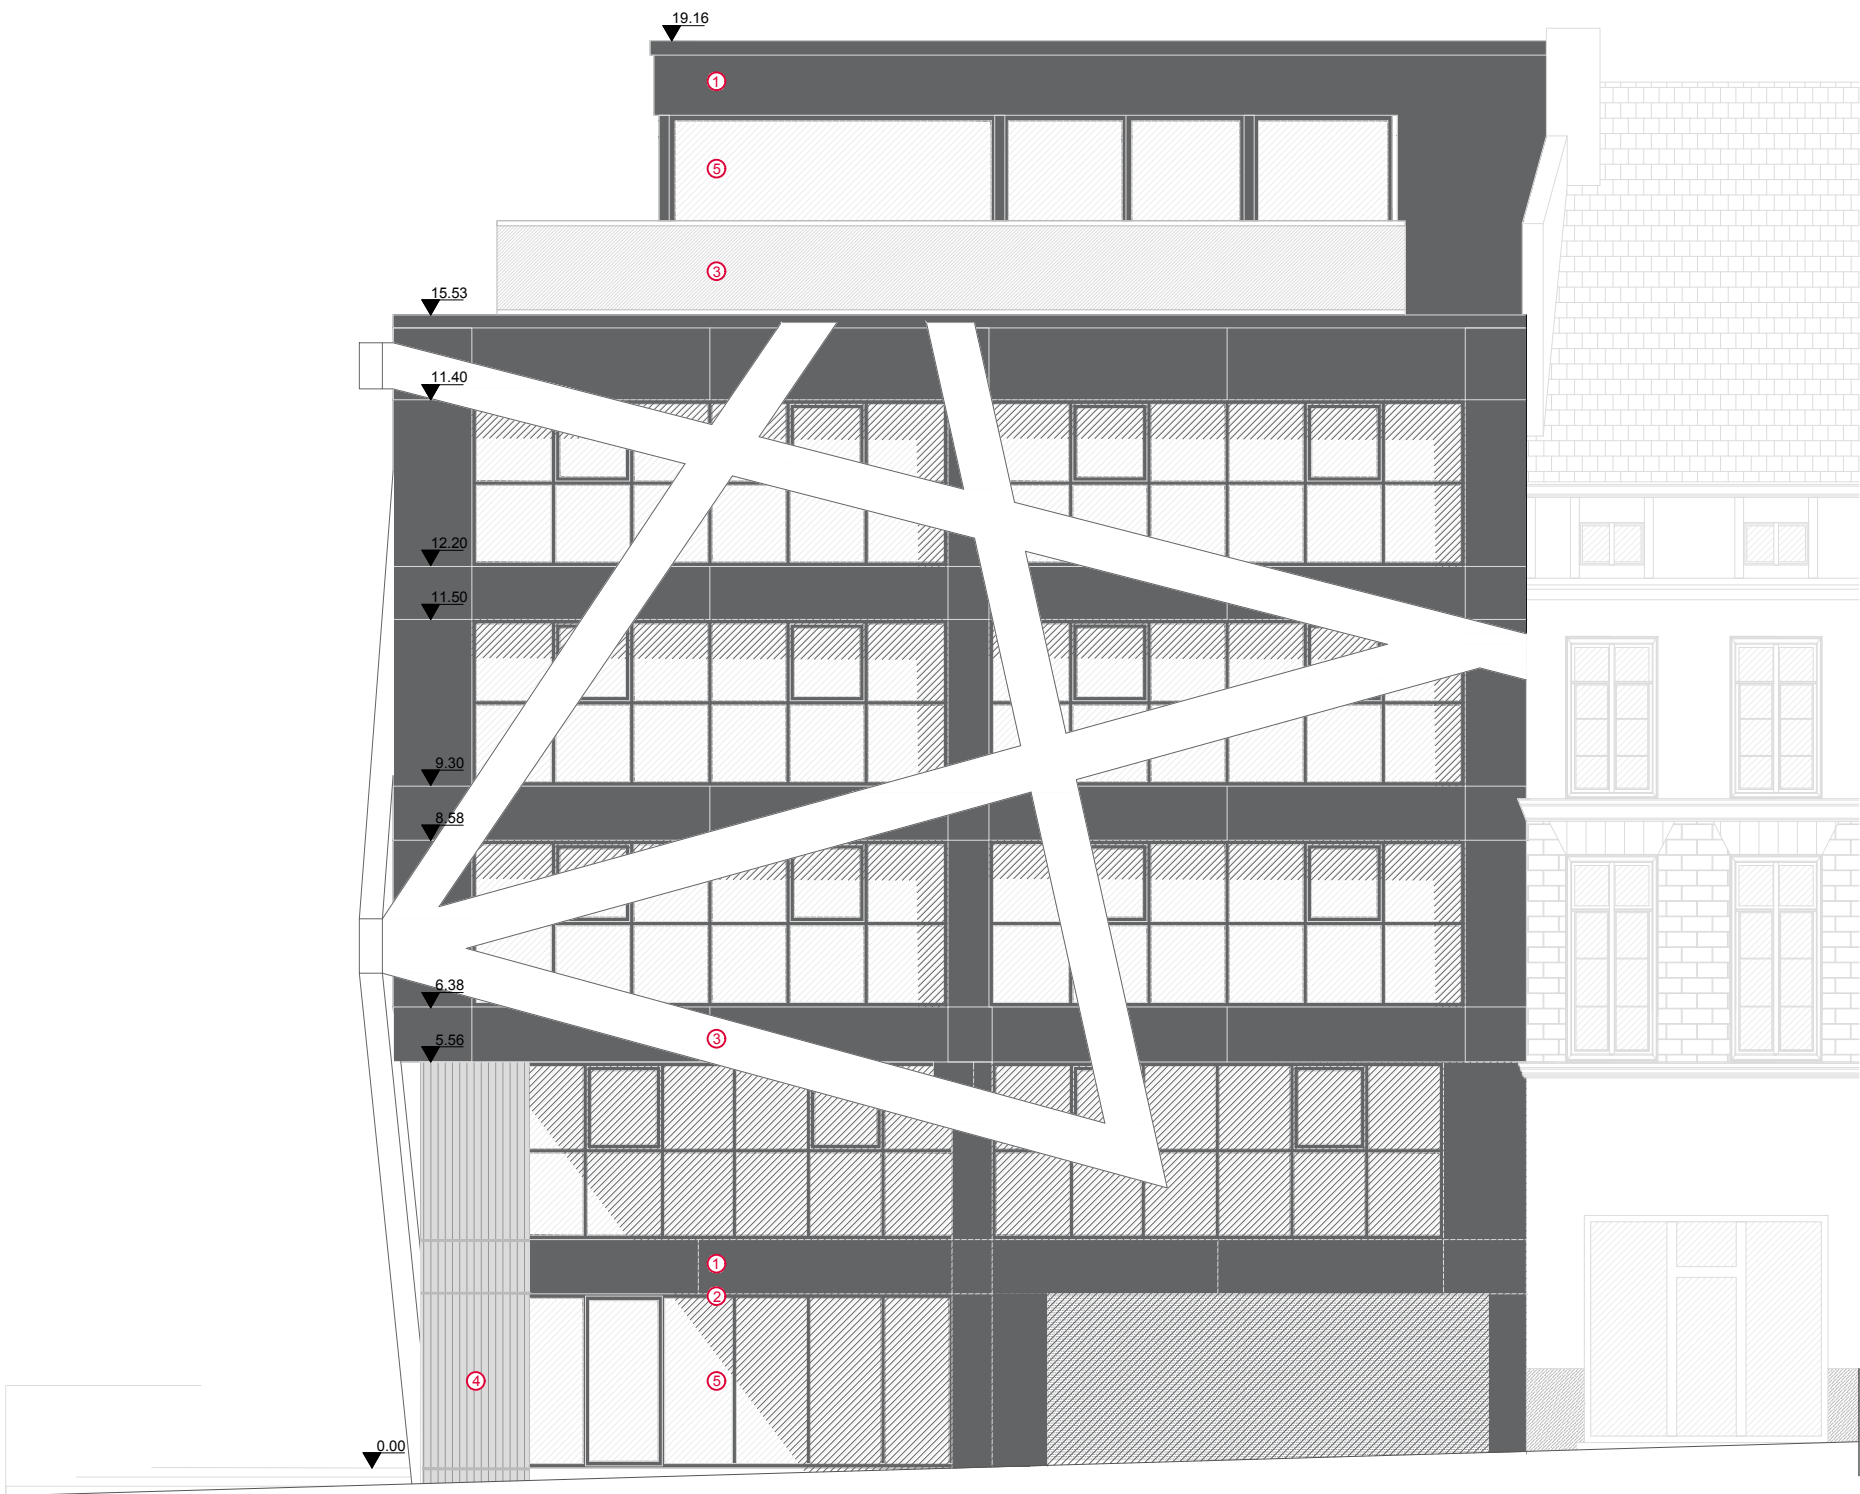

Bestaande toestand
Voorgevel

