


Plan +2

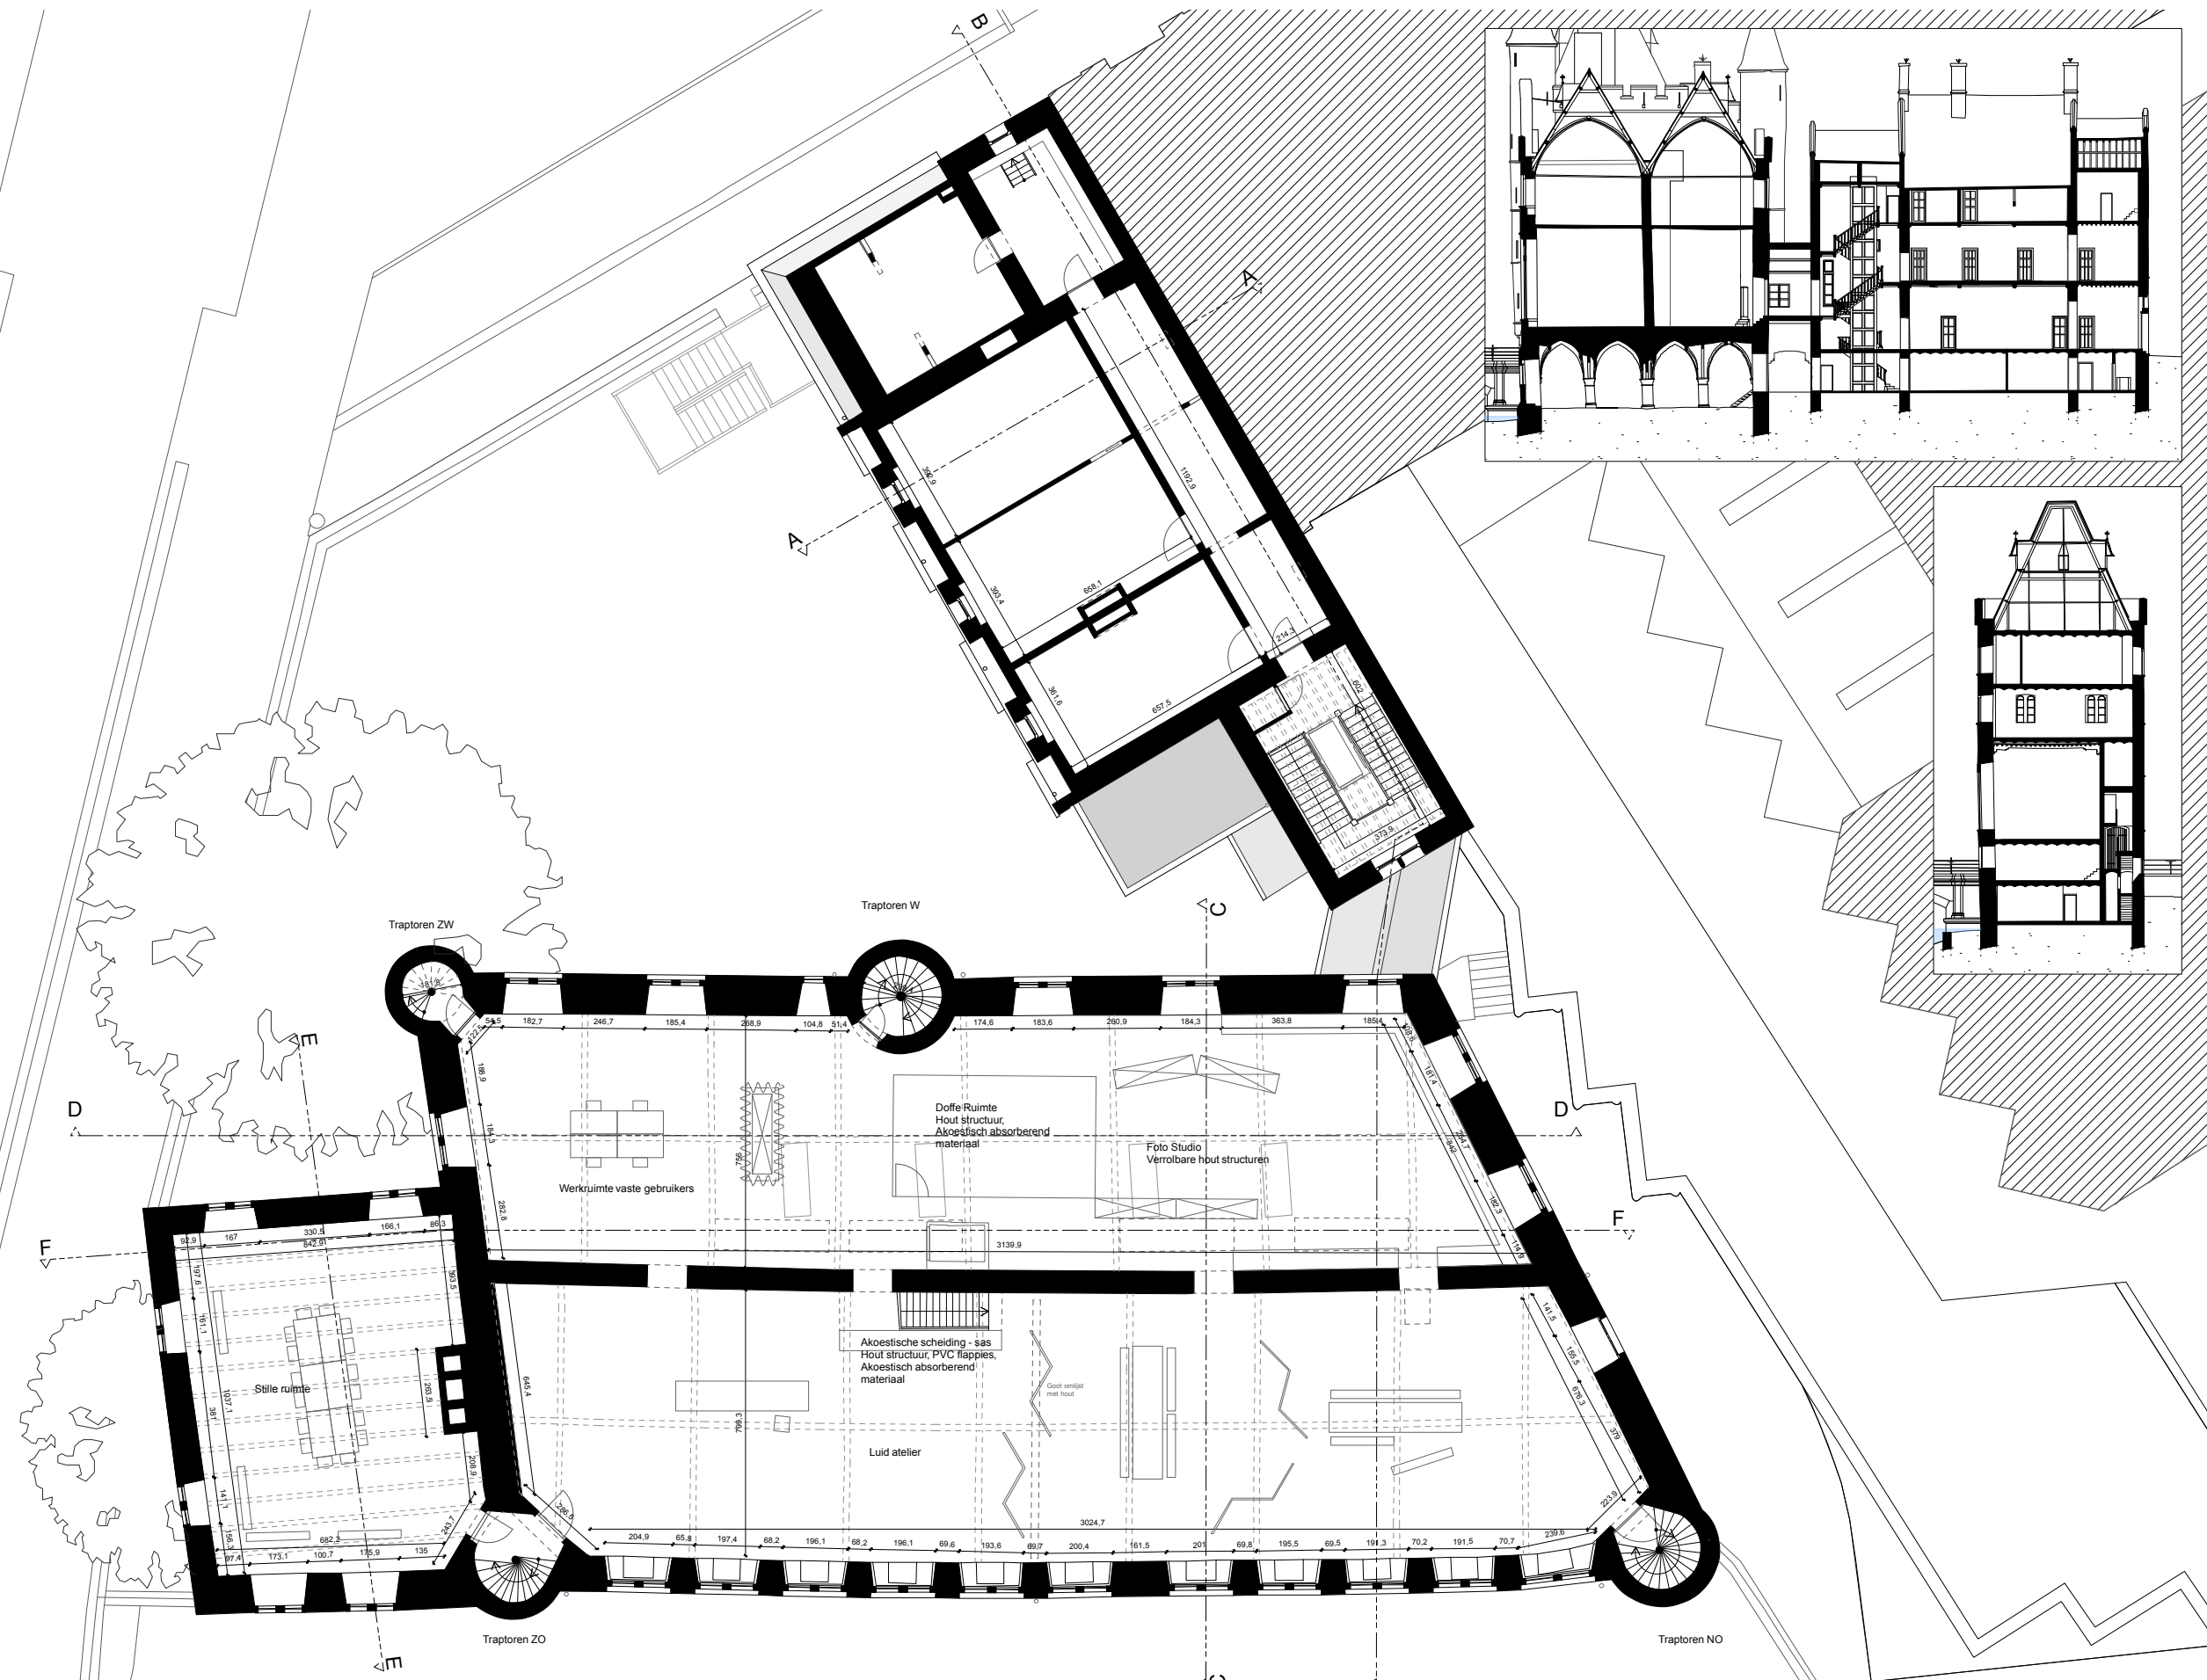

ontwerp **110 DUIVELSTEEN**
titel **Plan +2**
tekening -
index -
datum **21 12 2018 VO**
schaal **1/200 op A3**

