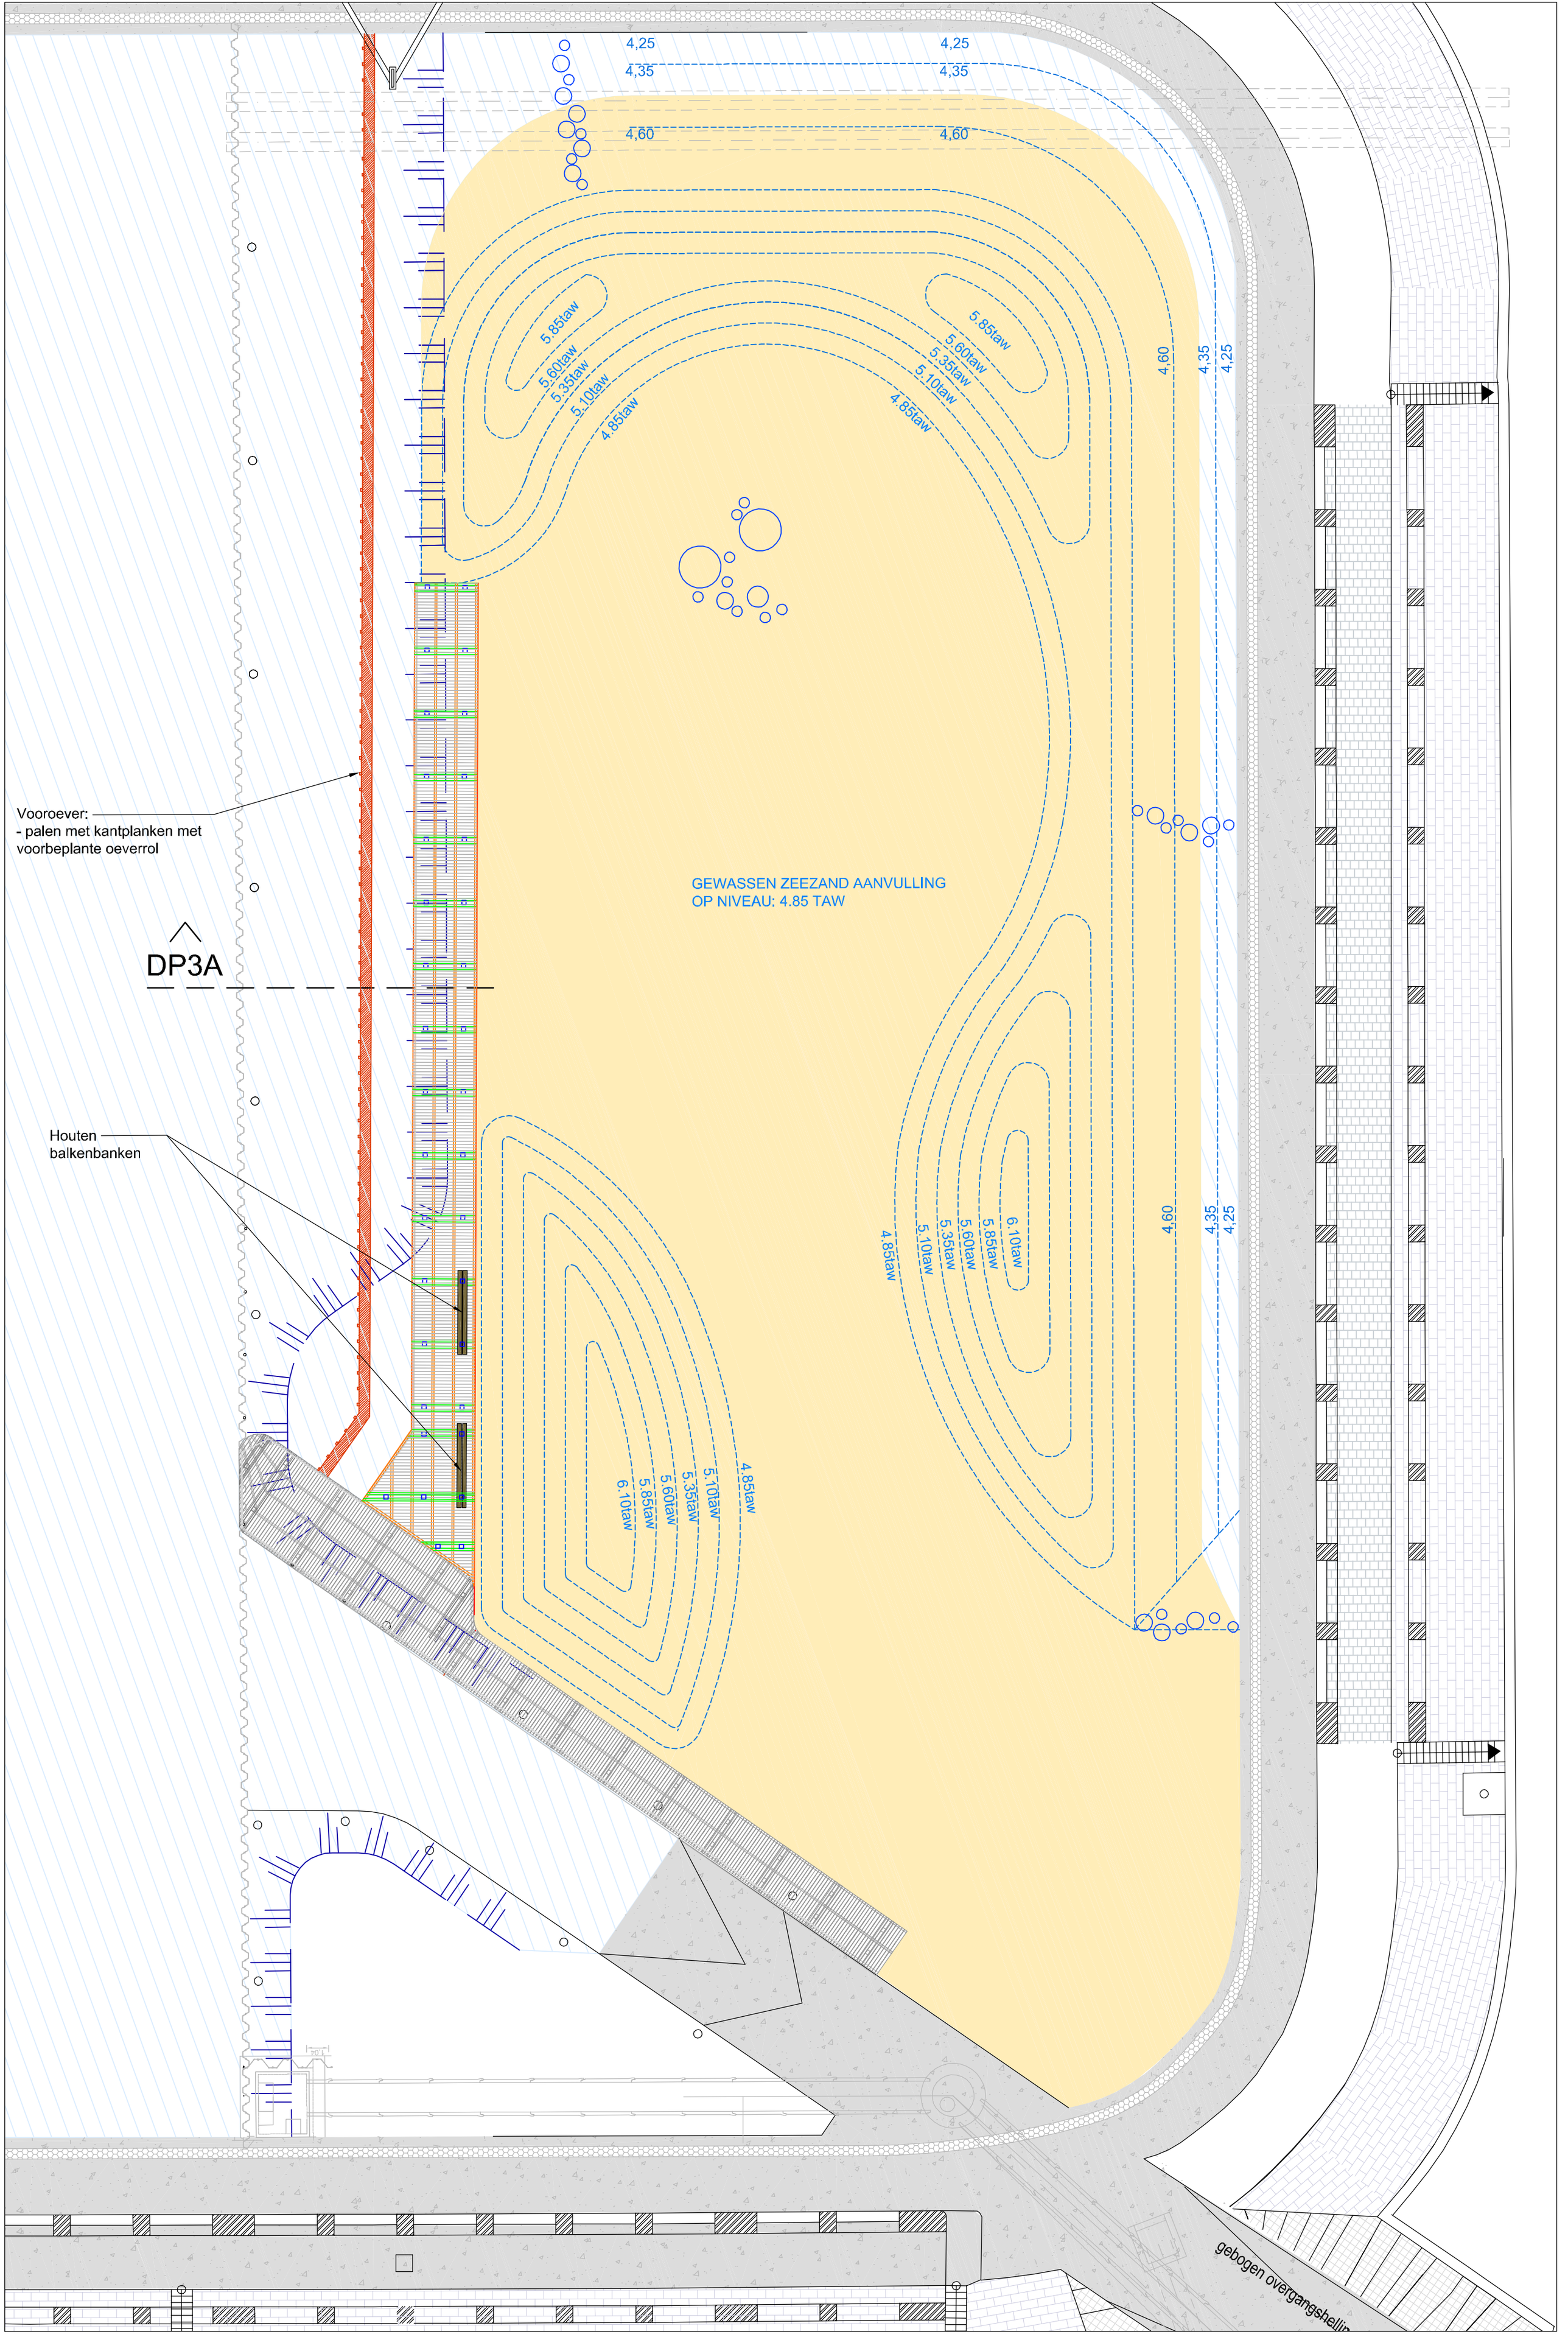

PLAN BESTAANDE MET ONTWORPEN STEIGER
1/200