


**NOTA**  
Riolering : Zie specifiek plan


**LEGENDE**

--- Afstandlijnen t.o.v autosnelweg	● Bestaande boom
- - - Rooilijn	● Nieuwe boom
- - - Grens der werken	SK Straatkolk met betonbak
~ ~ ~ Haag	AP Antiparkeerpaaletjes
○ ○ ○ Omheining	WP Wegneembare antiparkeerpaaletjes
→ Afwateringsrichting	Halfverharding met spontane vegetatie
■ Asfalt	■ Groene Berm
■ Betonplaat	■ Waterdoorlatende betonstraatstenen met verbrede voegen
■ Ongewapend cementbetonverharding	■ Leveren en plaatsen spoorballast
■ Grond gestabiliseerd met steenslag	■ Perceelsovergang
■ Betonstraatstenen	
■ Uitgewassen beton	
■ Gefundeerd gras	
■ Porfiersteenslag met toevoeging cement	

Afmetingen in cm - Niveaus in M - Radius in M

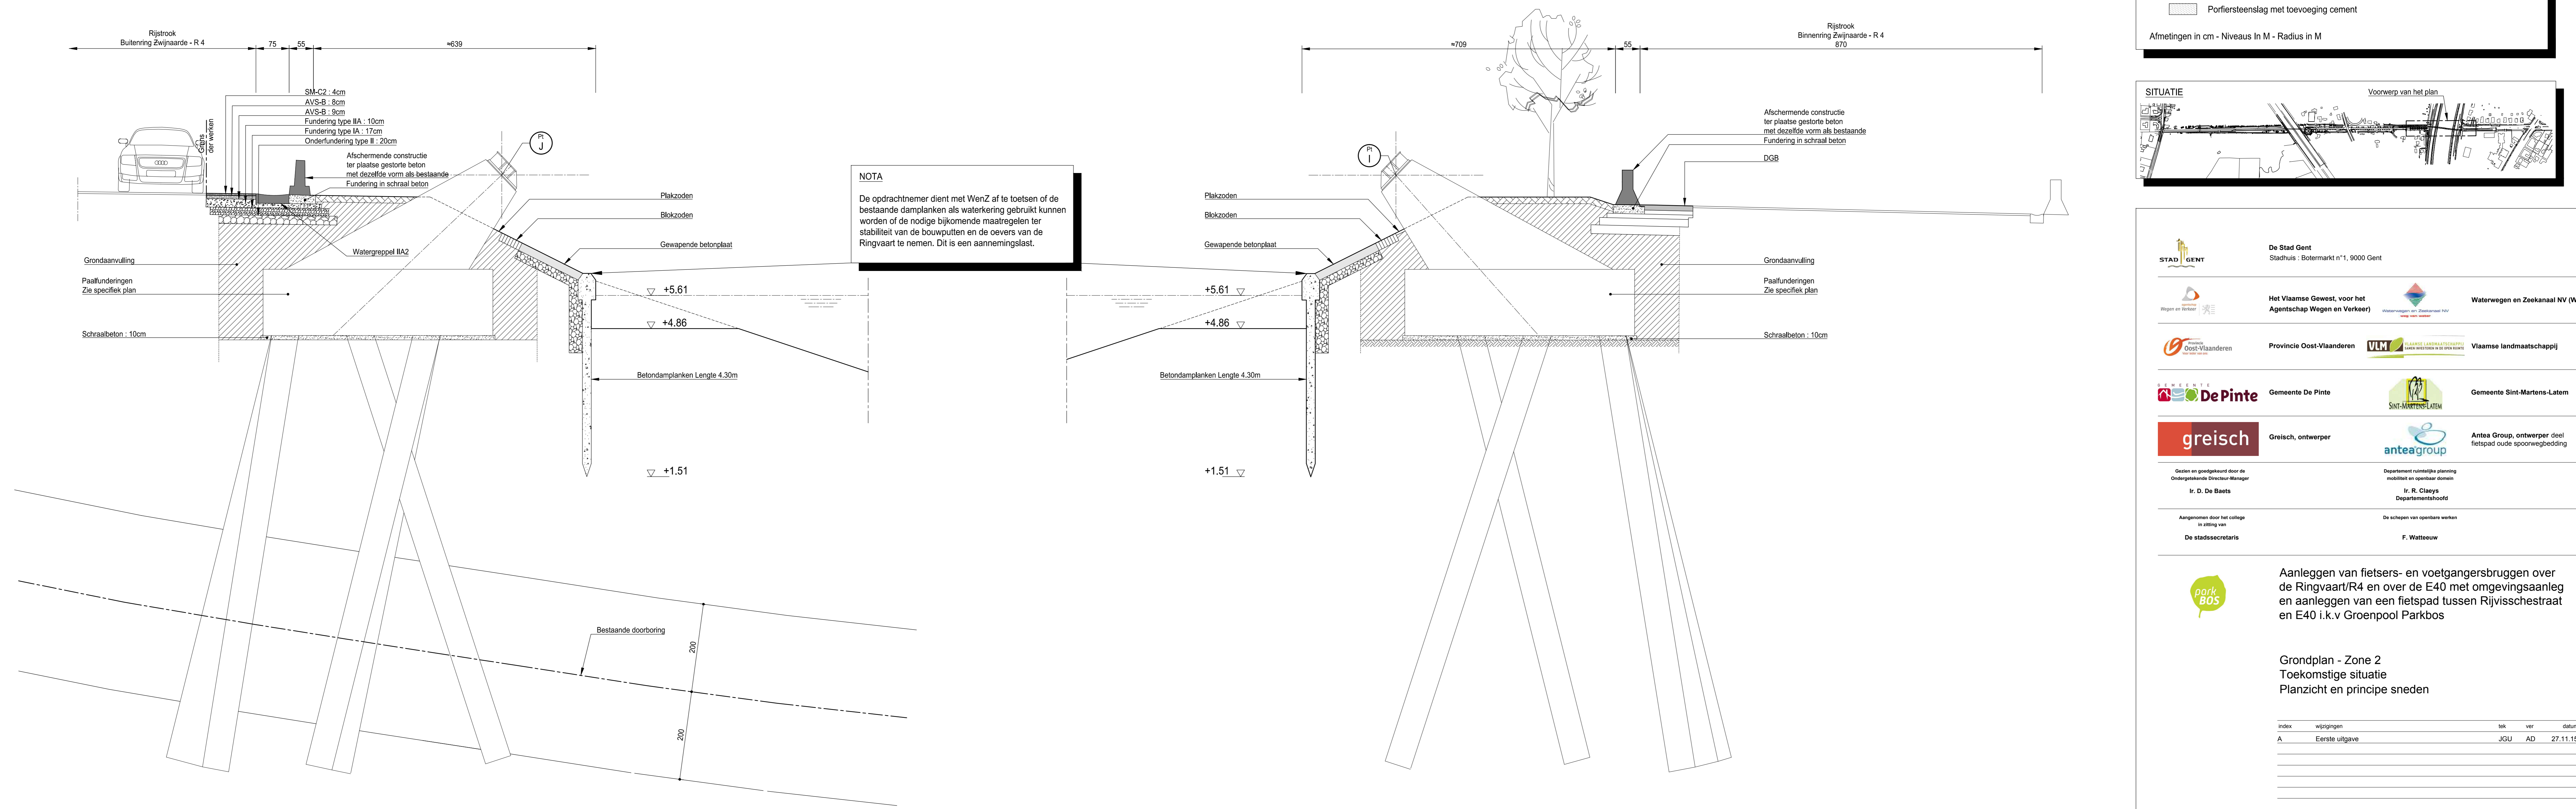

**NOTA**  
De opdrachtnemer dient met Wenz af te toetsen of de bestaande damplanken als waterkering gebruikt kunnen worden of de nodige bijkomende maatregelen ter stabiliteit van de bouwputten en de oevers van de Ringvaart te nemen. Dit is een aanmerking!

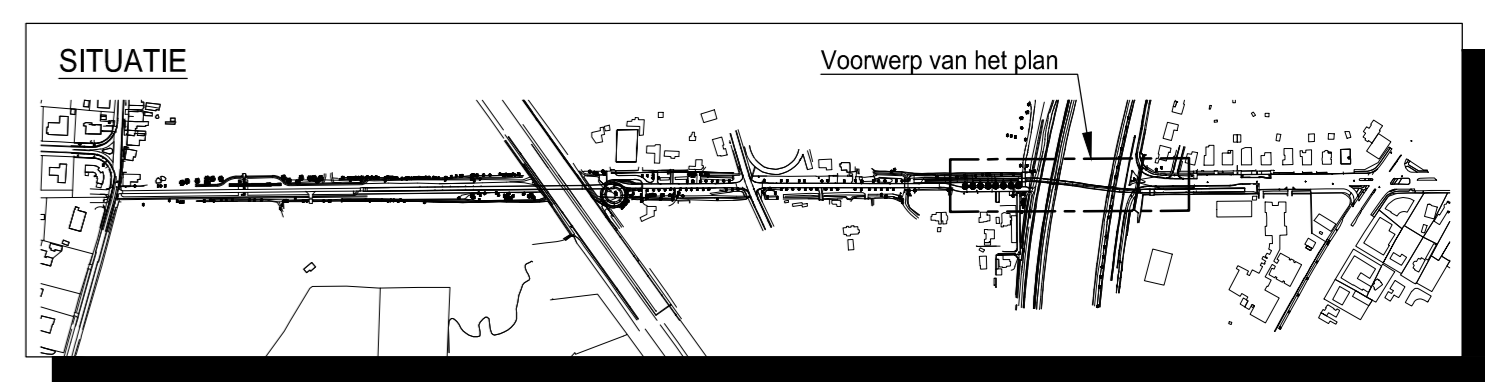

<b>STAD GENT</b> Stadhuis - Botermarkt n°1, 9000 Gent	<b>De Stad Gent</b> Stadhuis - Botermarkt n°1, 9000 Gent
<b>Agentschap Weg en Verkeer</b>	<b>Het Vlaamse Gewest, voor het Agentschap Weg en Verkeer</b>
<b>Provincie Oost-Vlaanderen</b>	<b>Waterwegen en Zeekanaal NV (WVZ)</b>
<b>De Pinte</b> Gemeente De Pinte	<b>Vlaamse landmaatschappij</b>
<b>greisch</b> Greisch, ontwerper	<b>Antea Group, ontwerper deel fietspad oude spoorwegbedding</b>
<b>Guido en gepartneert door de Oorlogsveteraan Decroix-Merger</b> I. D. De Baets	<b>Departement economie, planning, mobiliteit en sportieve domein</b> R. R. Claeys Departementsecretaris
<b>De stadssecretaris</b>	<b>De schepers van openbare werken</b> F. Walbeeuw

**park BOS**

Aanleggen van fietsers- en voetgangersbruggen over de Ringvaart/R4 en over de E40 met omgevingsaanleg en aanleggen van een fietspad tussen Rijvisschestraat en E40 i.k.v Groenpool Parkbos

**Grondplan - Zone 2**  
Toekomstige situatie  
Planzicht en principe sneden

index	wijzigingen	tek	vez	datum
A	Eerste uitgave	JGU	AD	27.11.15

uitgever: Greisch    schaal: 1/100-50    dossier: 4427    stap: AB    type: T    document nummer: 3021-A