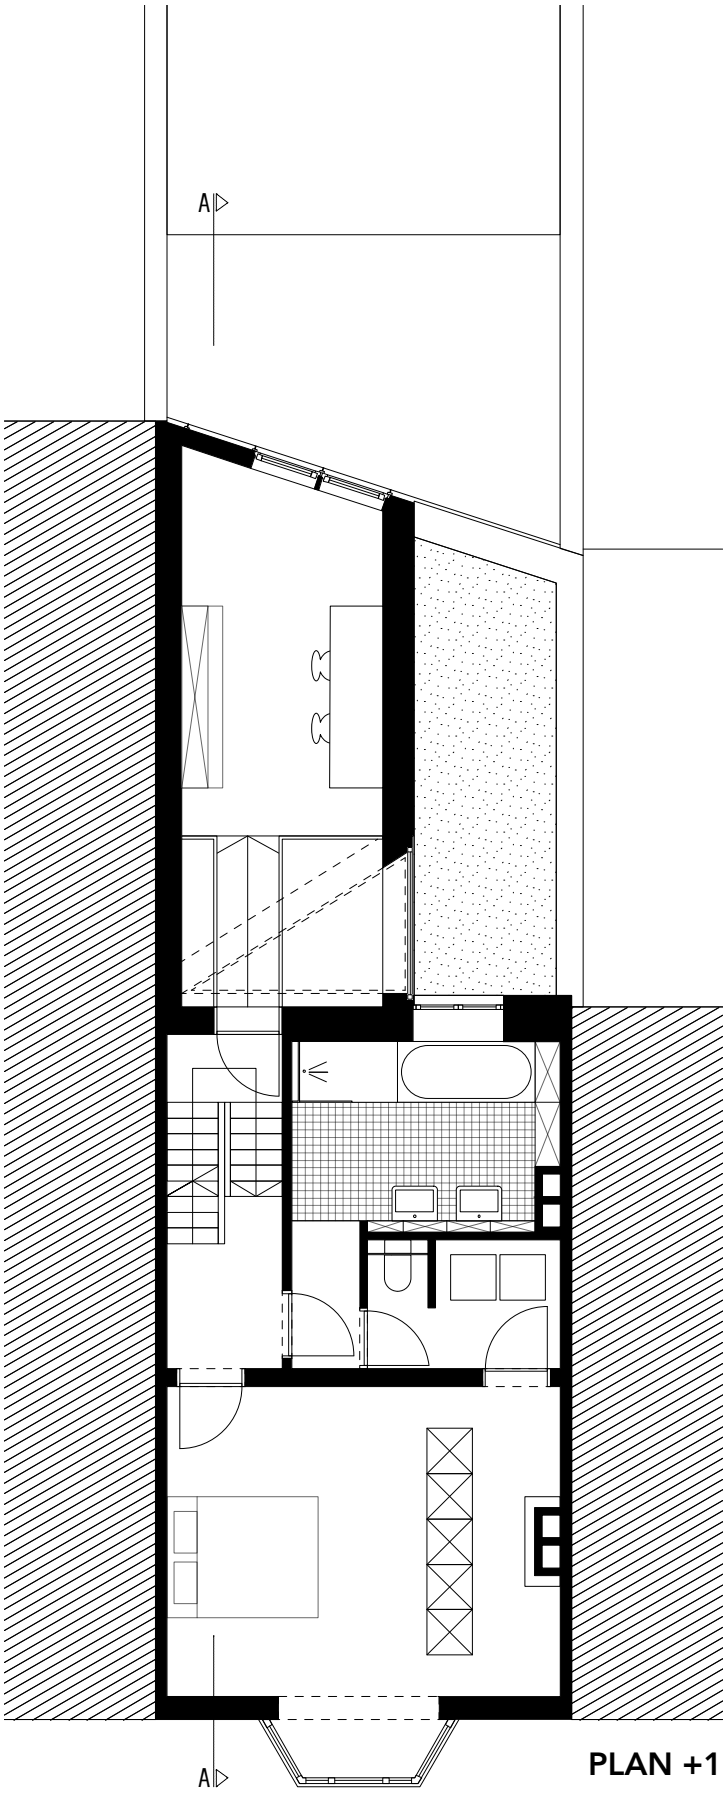

PLAN +1

0 1M 5M