


GRONDPLAN GELIJKVLOERS

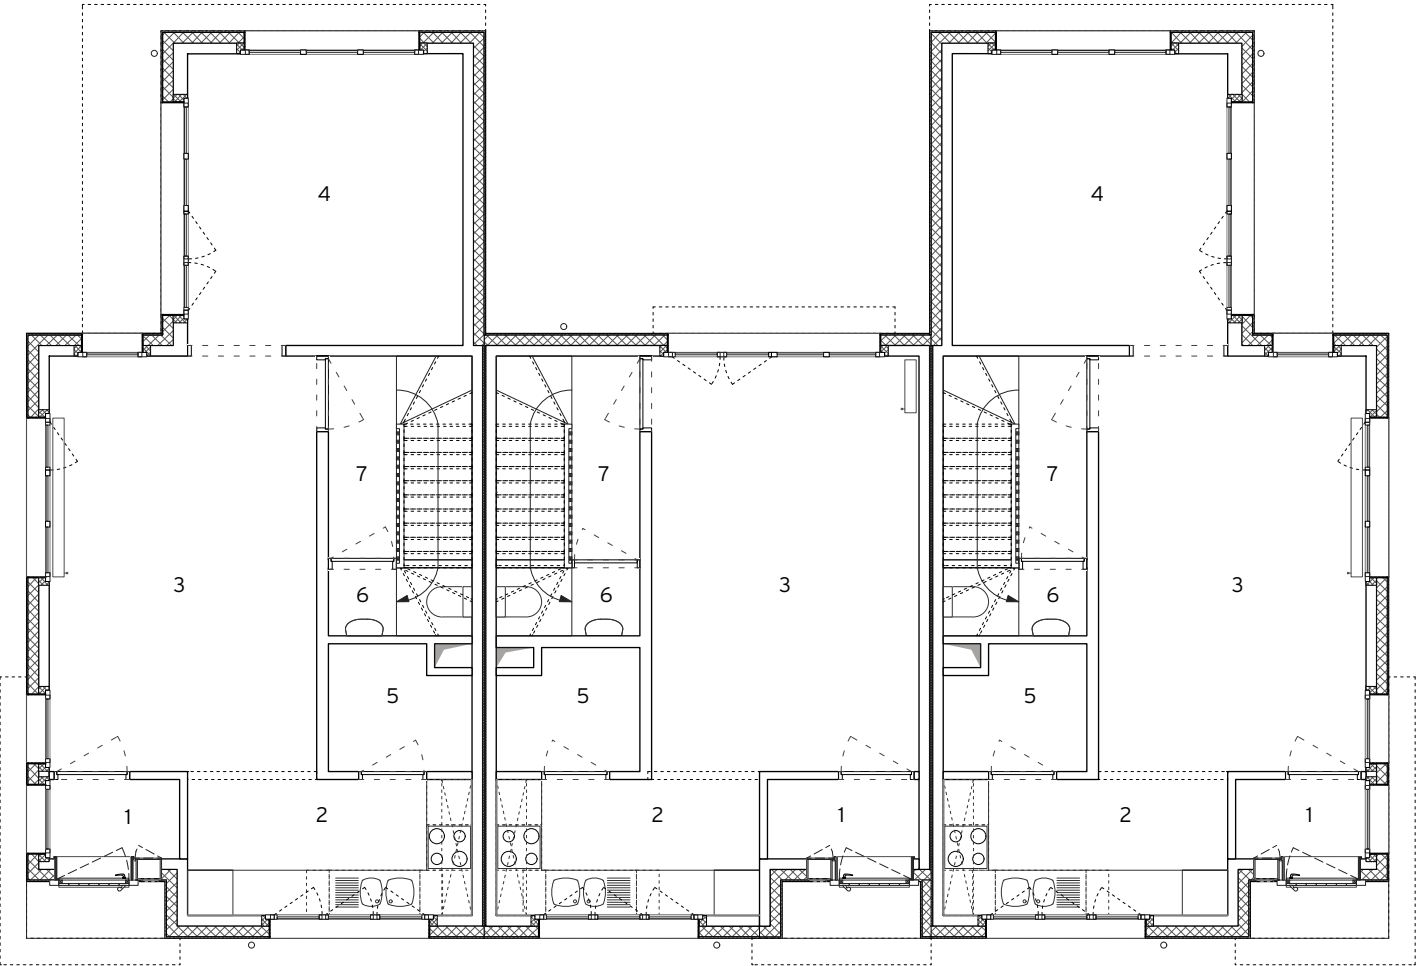

- 1. inkomhal
- 2. keuken
- 3. eetruimte
- 4. zitruimte
- 5. berging
- 6. toilet
- 7. traphal

