


GRONDPLAN EERSTE VERDIEP

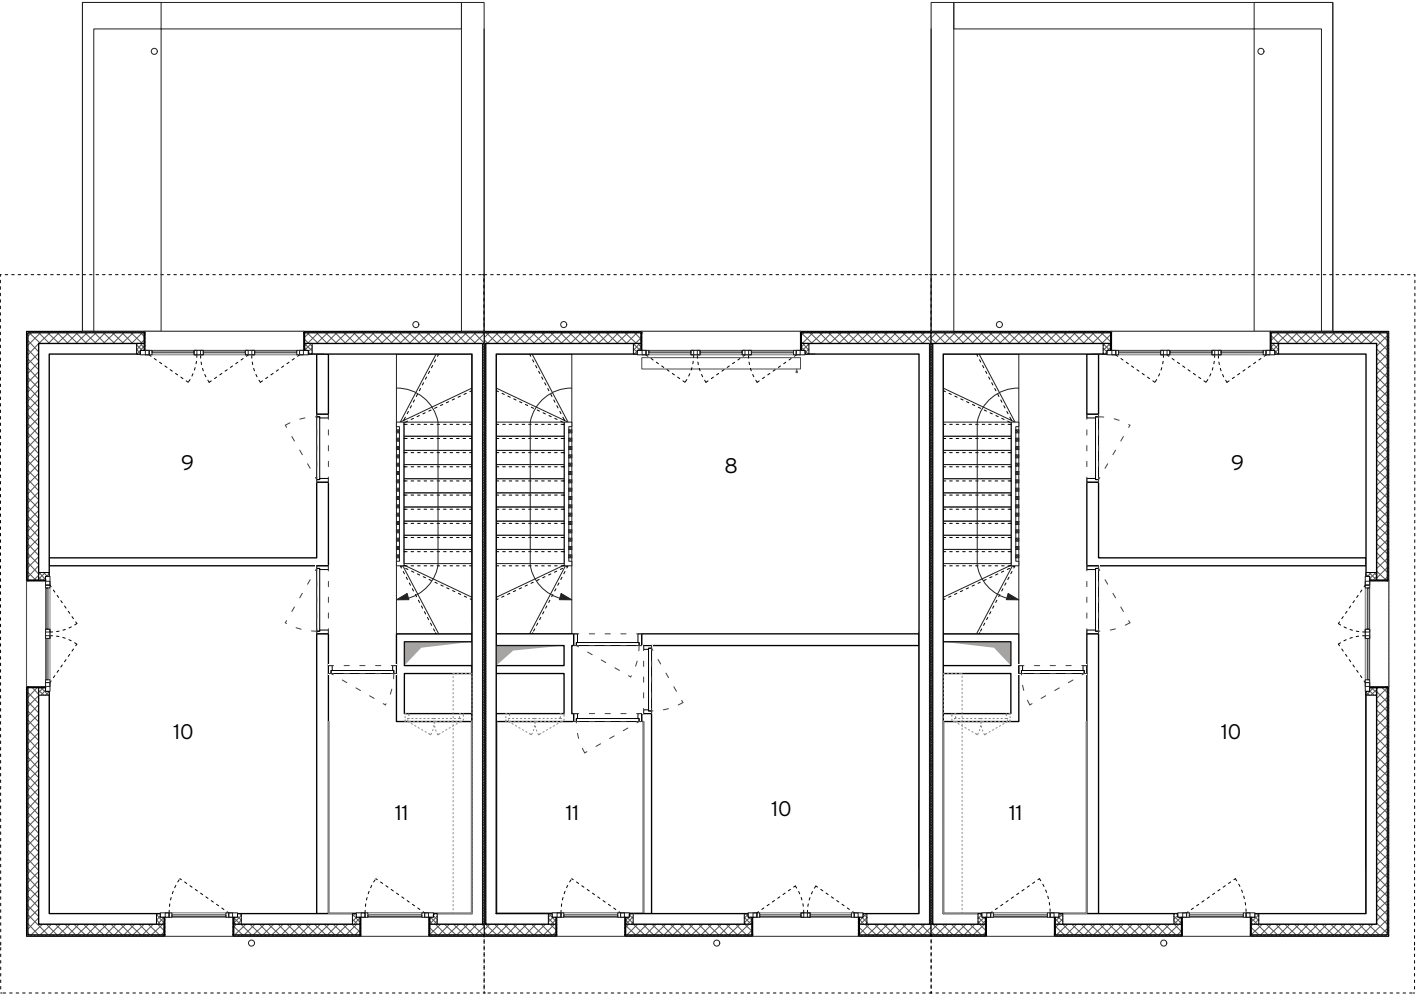

- 8. zitruimte
- 9. kinderslaapkamer
- 10. ouderslaapkamer
- 11. badkamer

