


GRONDPLAN TWEEDE VERDIEP

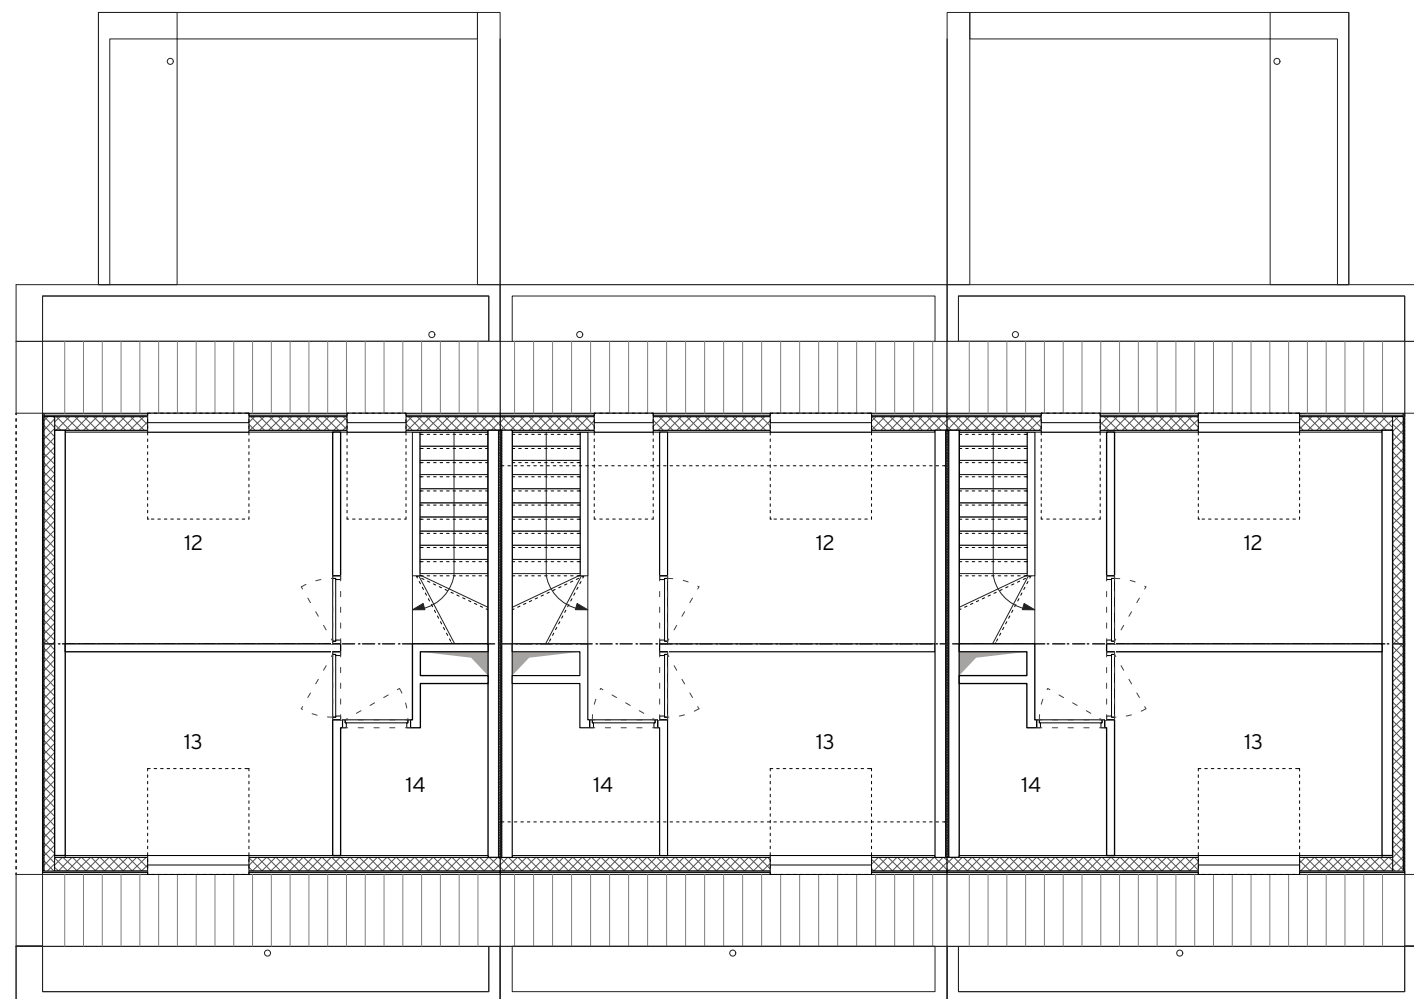

- 12. slaapkamer
- 13. slaapkamer
- 14. berging

0 1 2 3 4 5m