

 


- LEGENDE**
- Betonwalle:**
- werkwieken C12/B5, GB, E0
 - hellingen/onderbouw C20/27, GB, E1, LA
 - betonvloer C15/B12, GB, E1, LA
 - geparand bruggdek C35/S5, GB, E1, LA
 - betonvloer C15/B12, GB, E1, LA
 - Nagespannen bruggdek C50/W40, GB, E1, LA
- Betondekking**
- in contact met grond 4cm
 - bavegronddek-structuur: 5,5cm

 

BRUGDEK - DEEL 5
Schaal: 1/25

BRUGDEK - DEEL 5
Schaal: 1/25

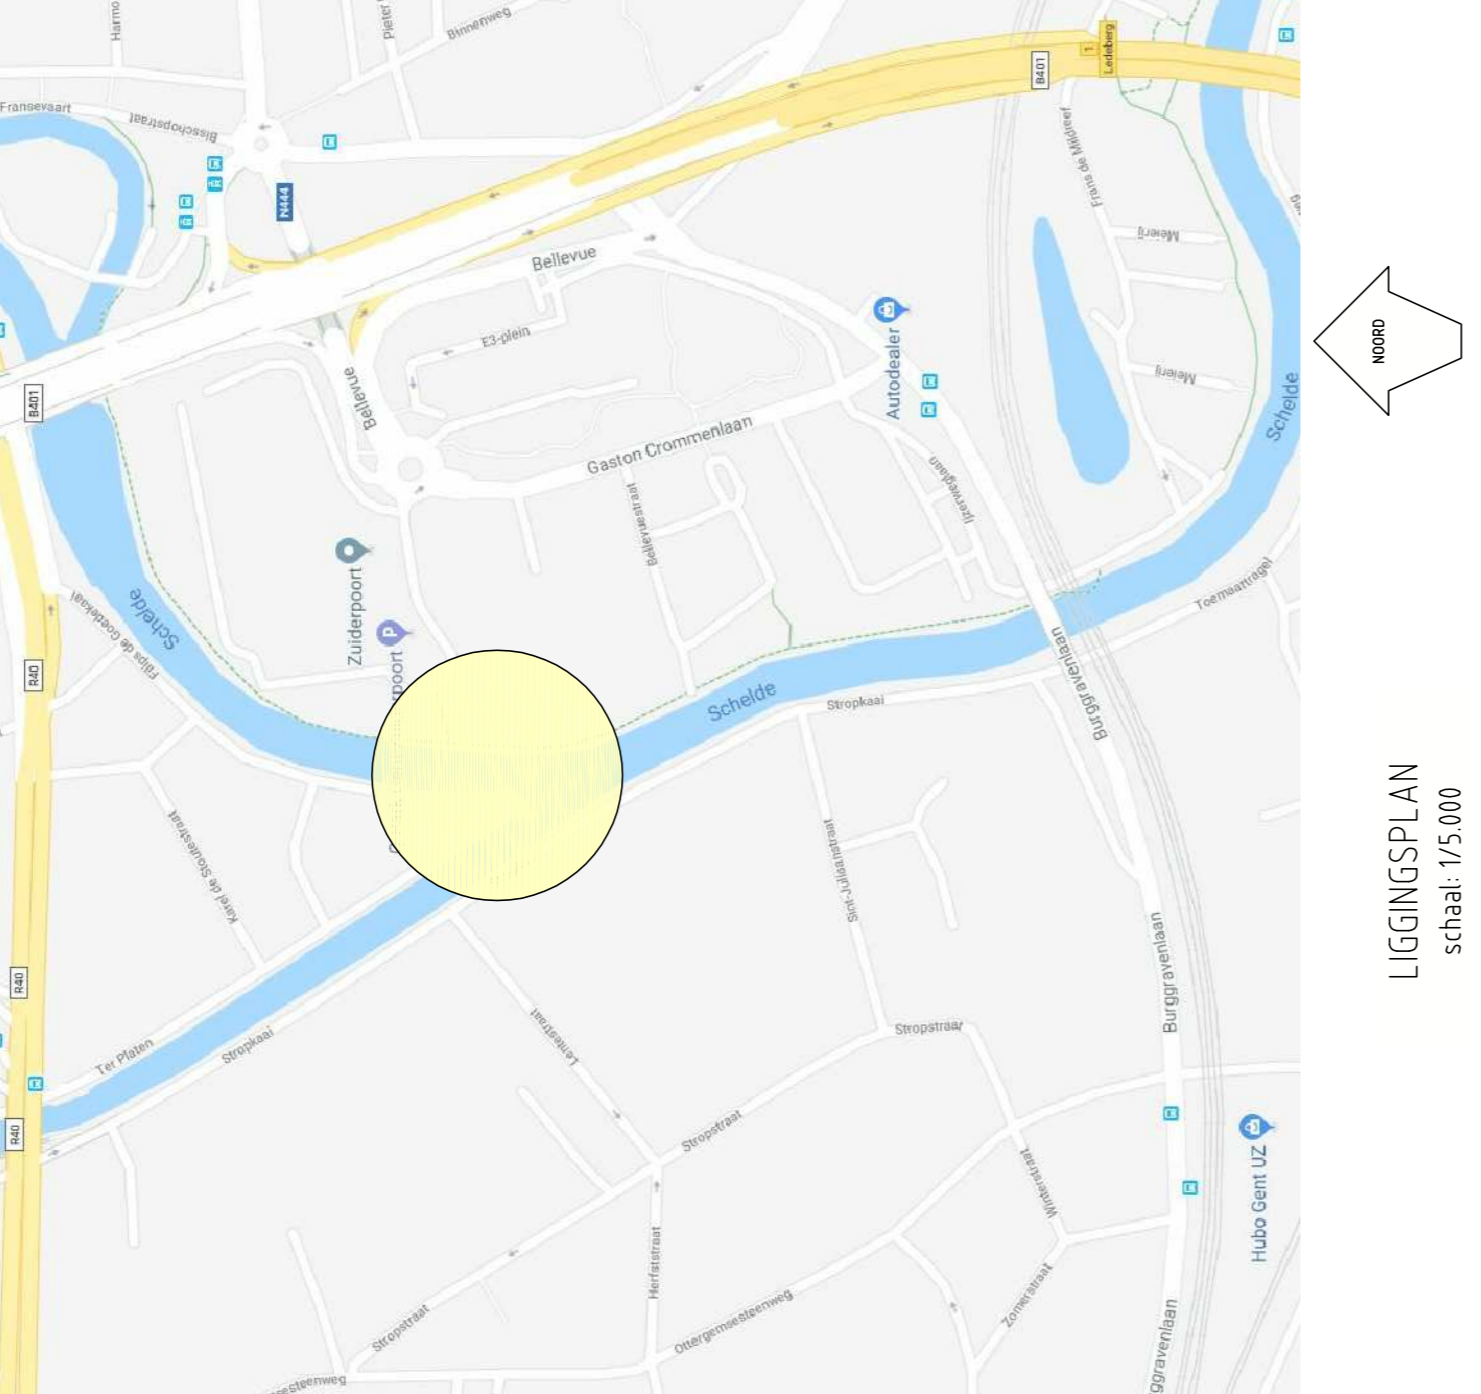

Fiets- en voetgangersbrug Zuiderpoort
Stropkaai - Park Bellevue
BP.05 - BRUGDEK - DEEL 5
Schaal: 1/25

<p>VERVOERSMIDDEL</p> <p>DEEL OF DEELT</p> <p>AMBIENTENOMGEVING: COLLEGE IN DE OERSTAD VAN OORVERBODEN VERBODEN</p> <p>DE FASADENOMGEVING</p>	<p>DEPARTEMENT PUBLIEKE RUIMTE</p> <p>DEEL OF DEELT</p> <p>AMBIENTENOMGEVING: COLLEGE IN DE OERSTAD VAN OORVERBODEN VERBODEN</p> <p>DE FASADENOMGEVING</p>	<p>CENTRUM</p> <p>ENGAGEMENT BY O.V.A.V.</p> <p>Onder de Oorverdoden FAS: 08/08/08</p>	<p>BUREAUSMET WAAKSTAD</p> <p>WINNERSBUREAU</p>
---	--	--	---

A	05/17	05/17	05/17
B	05/17	05/17	05/17
<p>PLAN 05/17</p>			