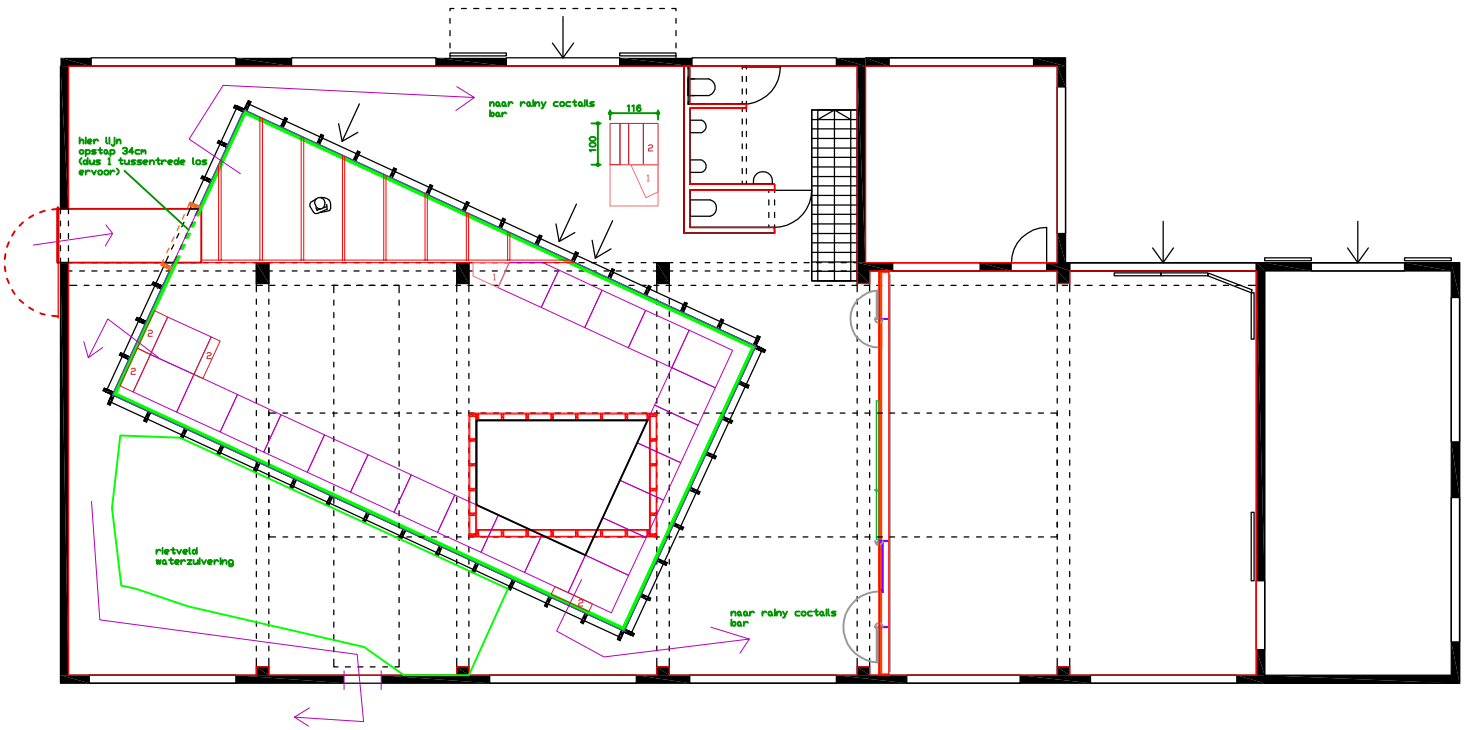
naar rainy coctails bar
116
100
2
1
hier lijn opstap 34cm (dus 1 tussentrede los ervoor)
2
2
2
2
rietveld waterzuivering
naar rainy coctails bar

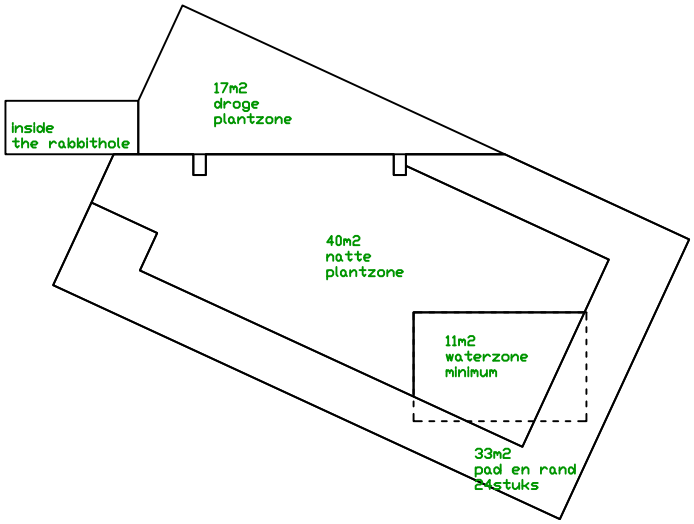
17m2
droge
plantzone
inside
the rabbithole
40m2
natte
plantzone
11m2
waterzone
minimum
33m2
pad en rand
24stuks