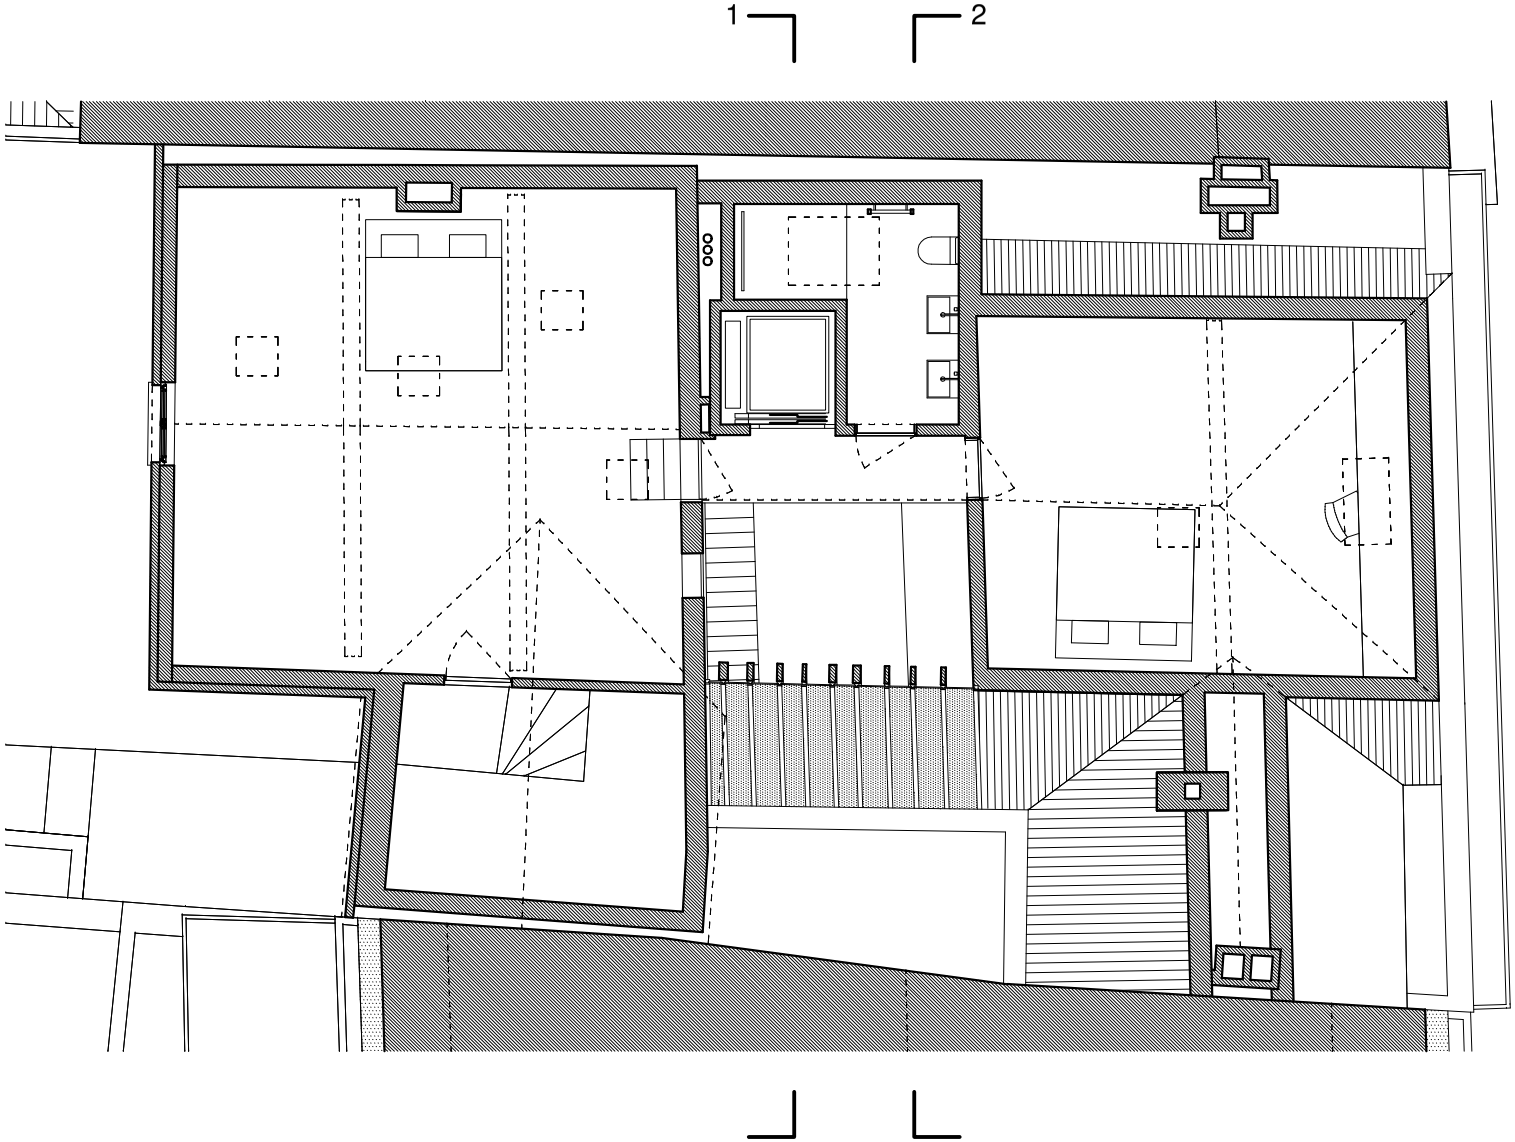

LEVEL +3

0 5m