


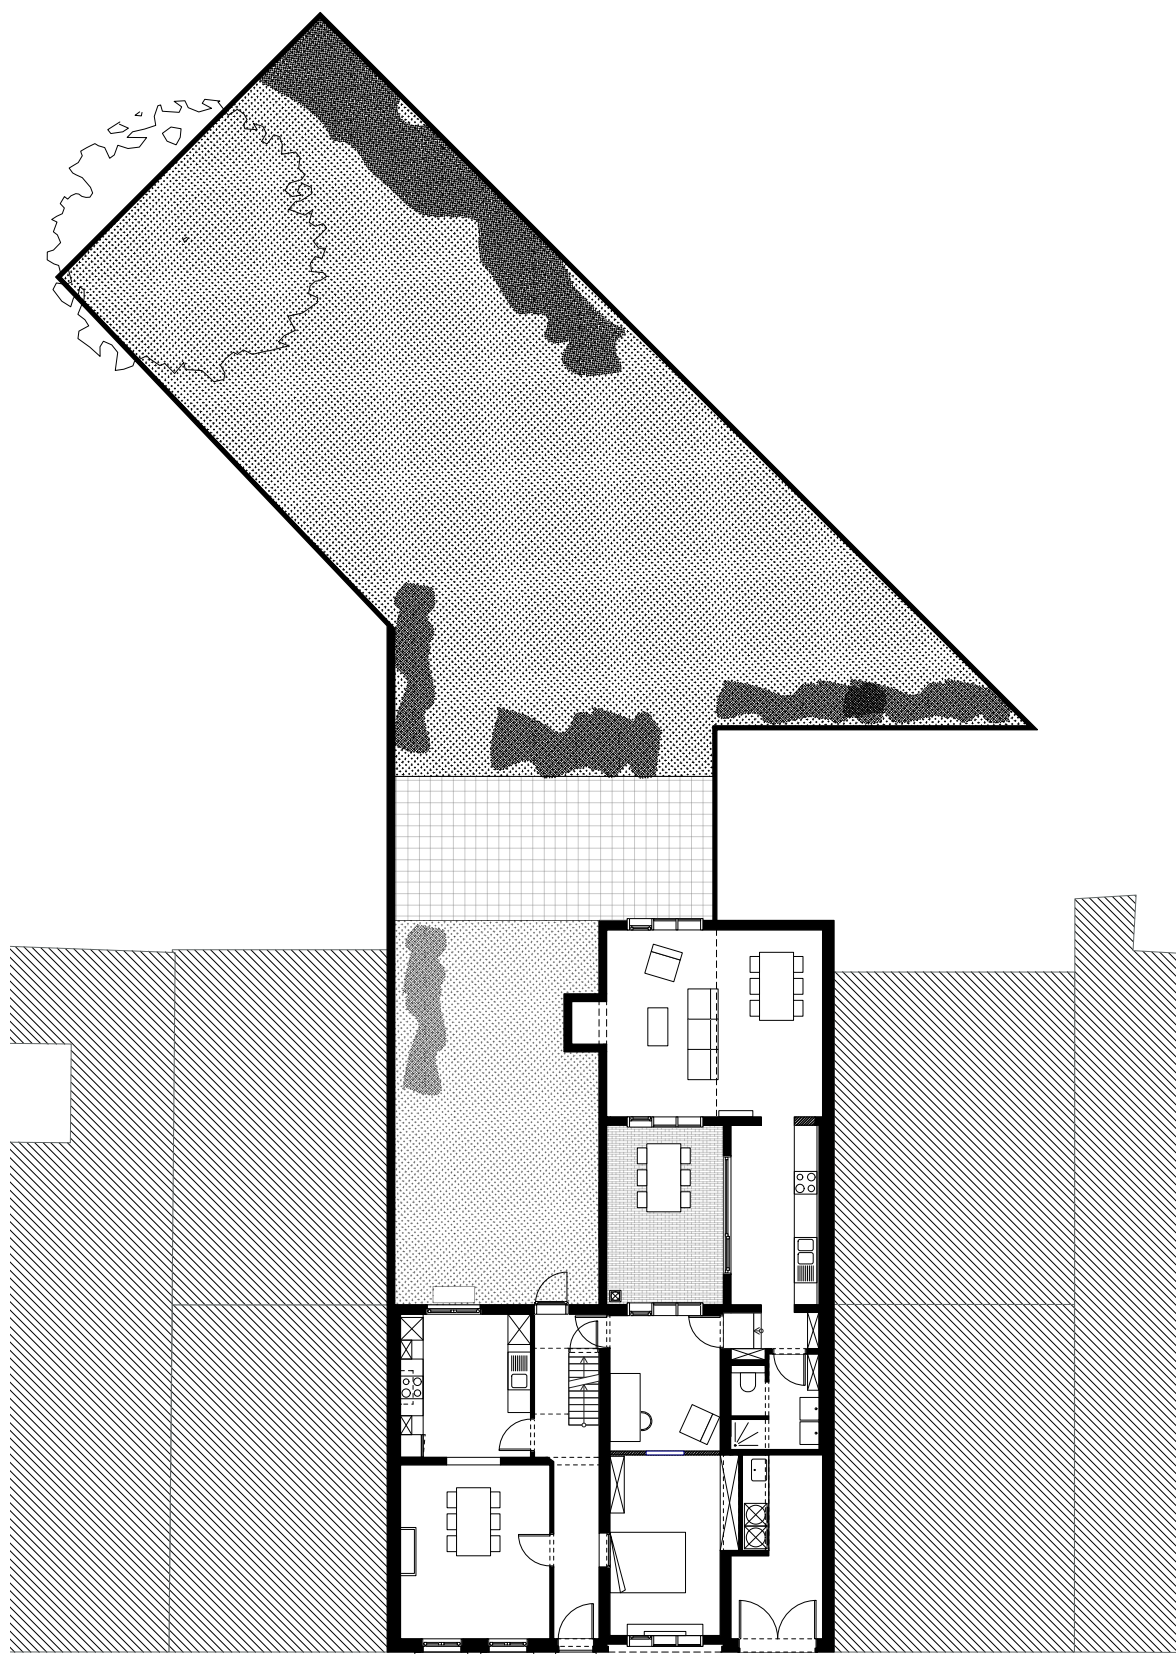

Havana architectuur

plan gelijkvloers - optie kangoeroewoning



0 2 5 M