


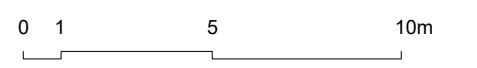



- ① archief
- ② technieken
- ③ fitnessruimte
- ④ patio

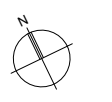

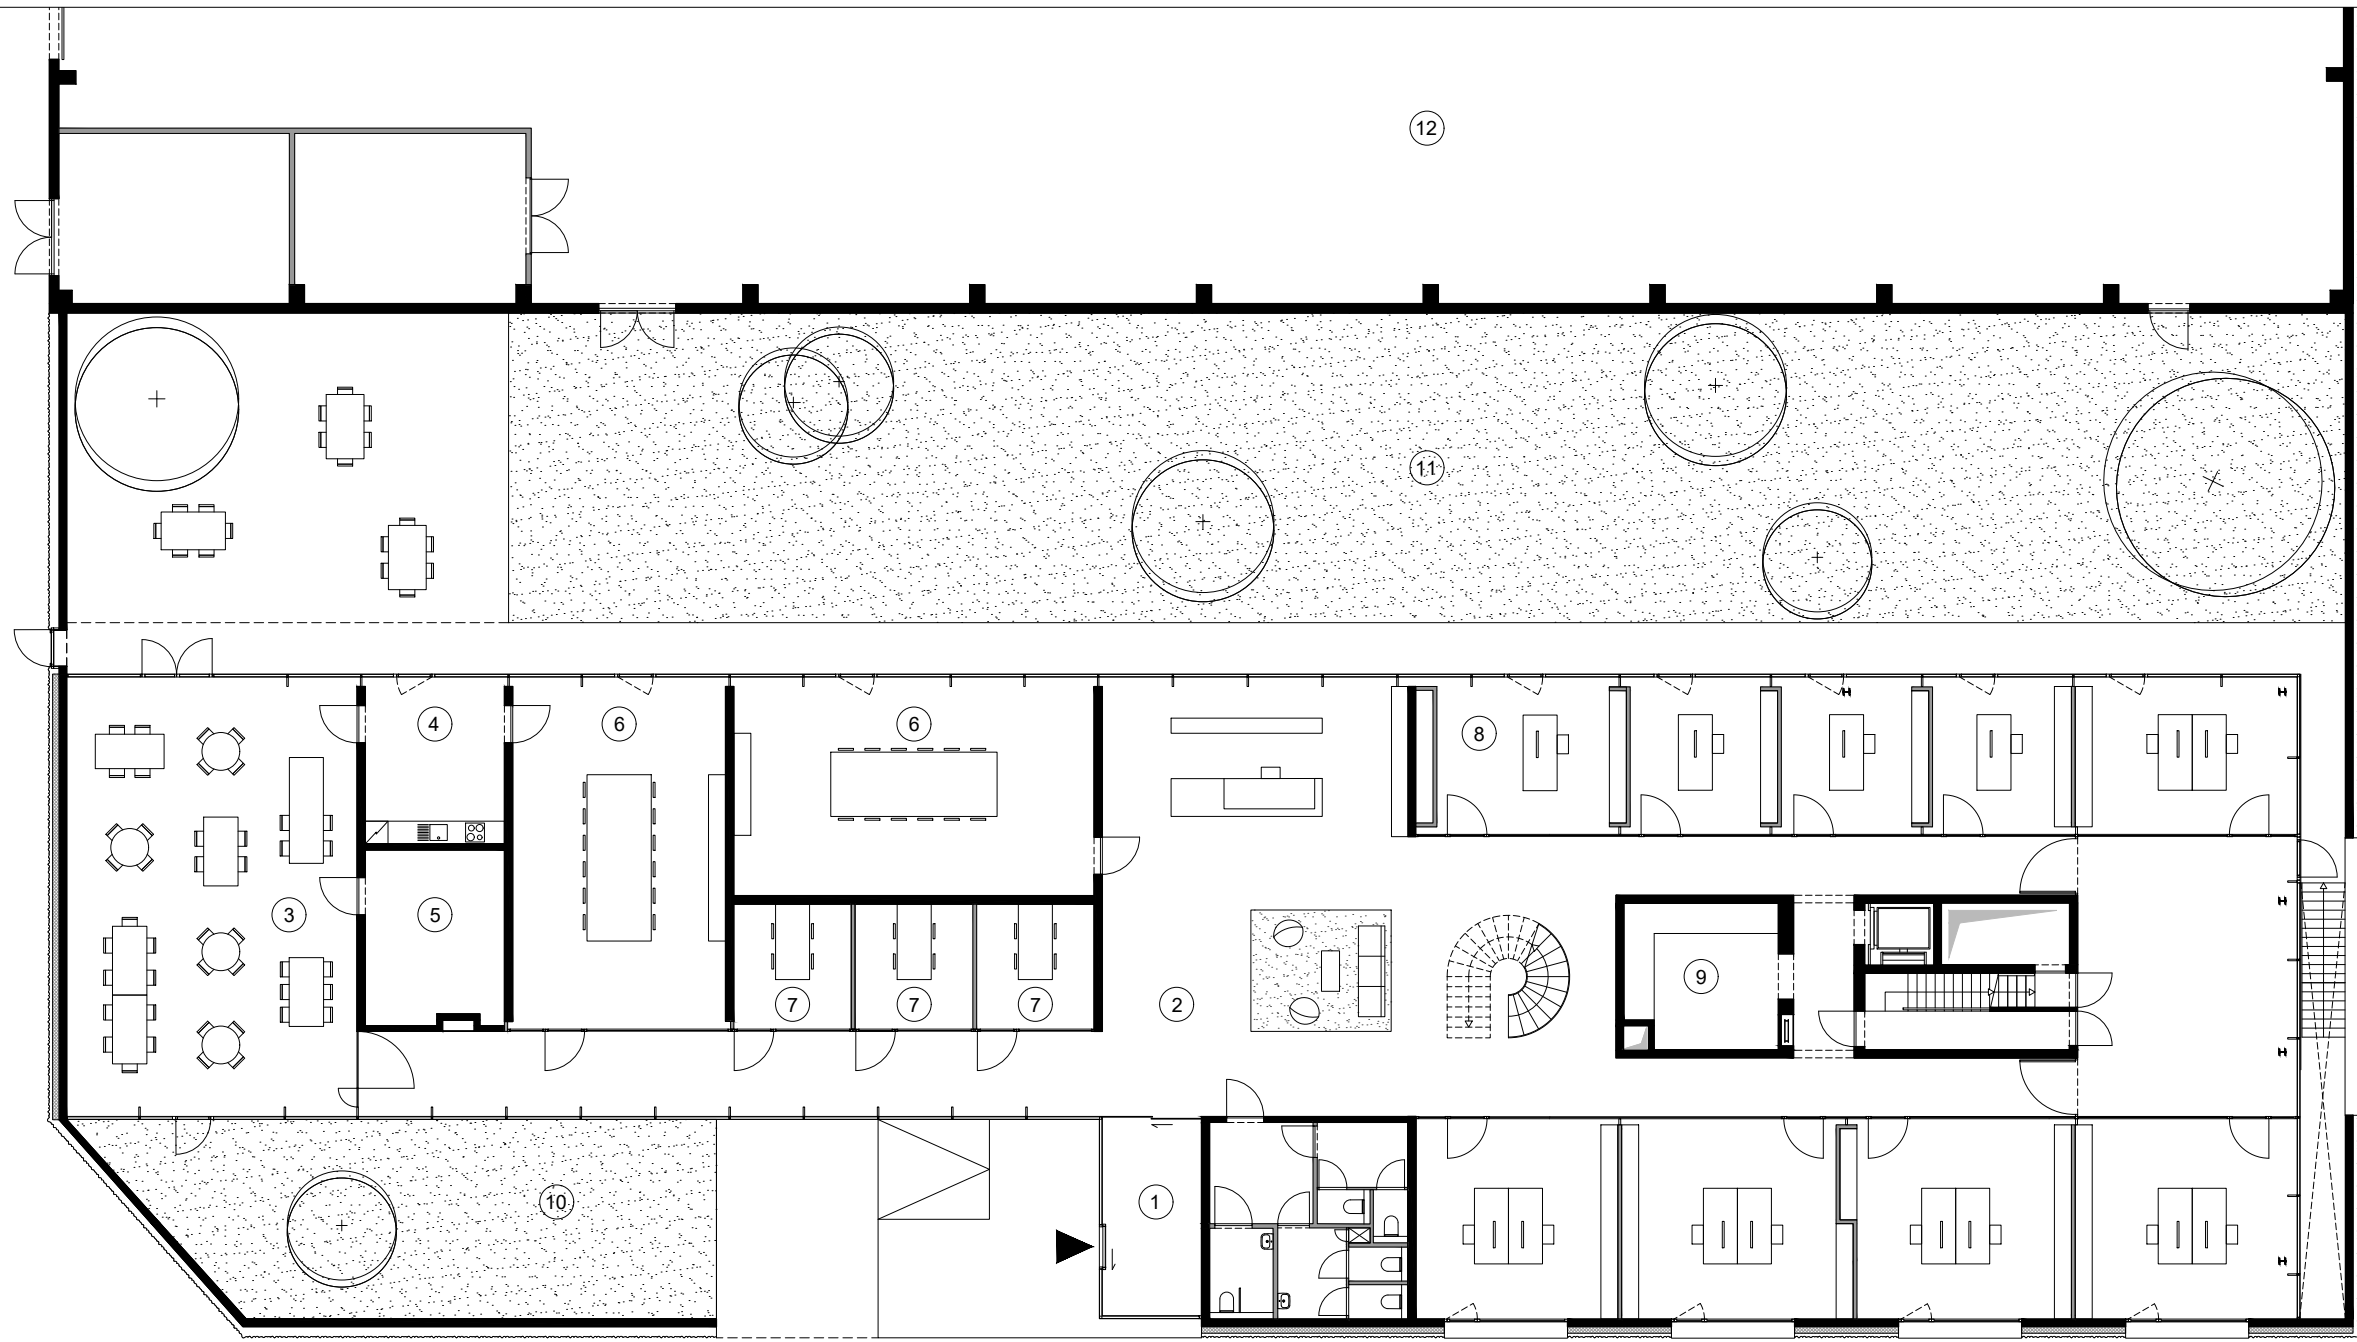



- ① inkom
- ② ontvangstruimte
- ③ refter
- ④ keuken
- ⑤ berging
- ⑥ vergaderruimte
- ⑦ spreekruimte
- ⑧ kantoor
- ⑨ plotterlokaal
- ⑩ patio
- ⑪ binnentuin
- ⑫ loods

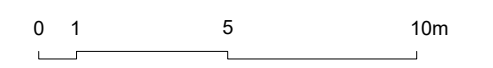

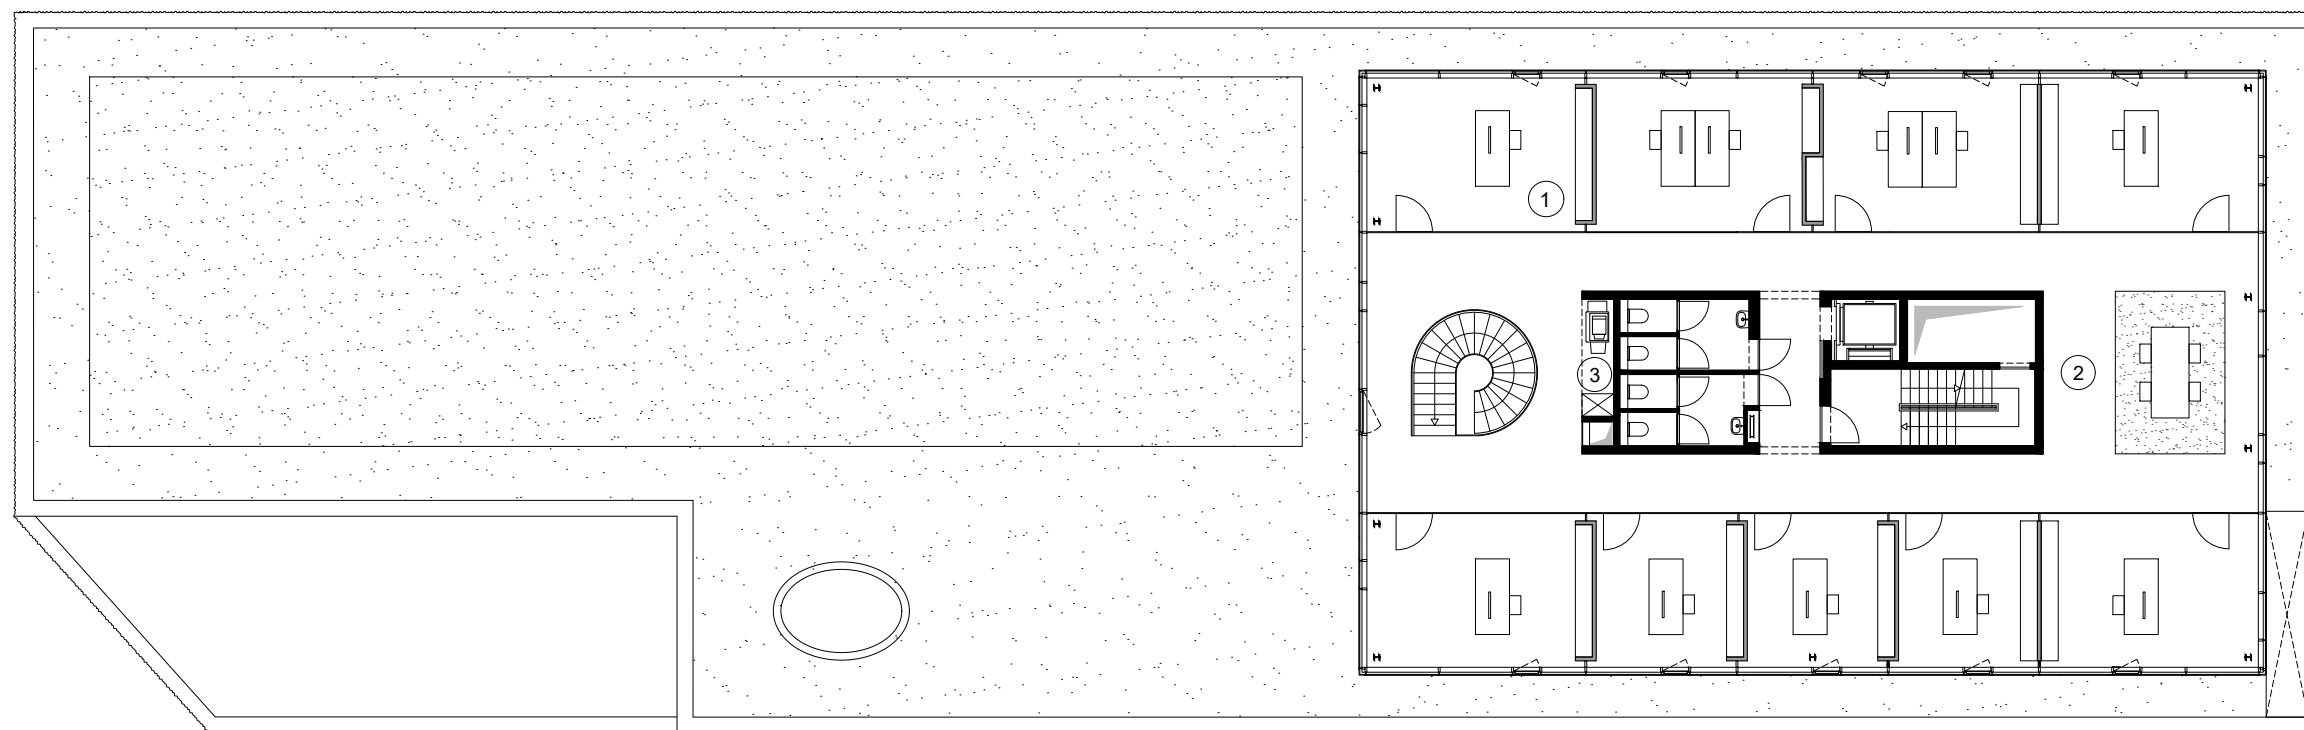



- ① kantoor
- ② vergaderruimte
- ③ printernis

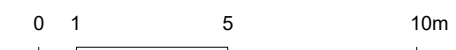

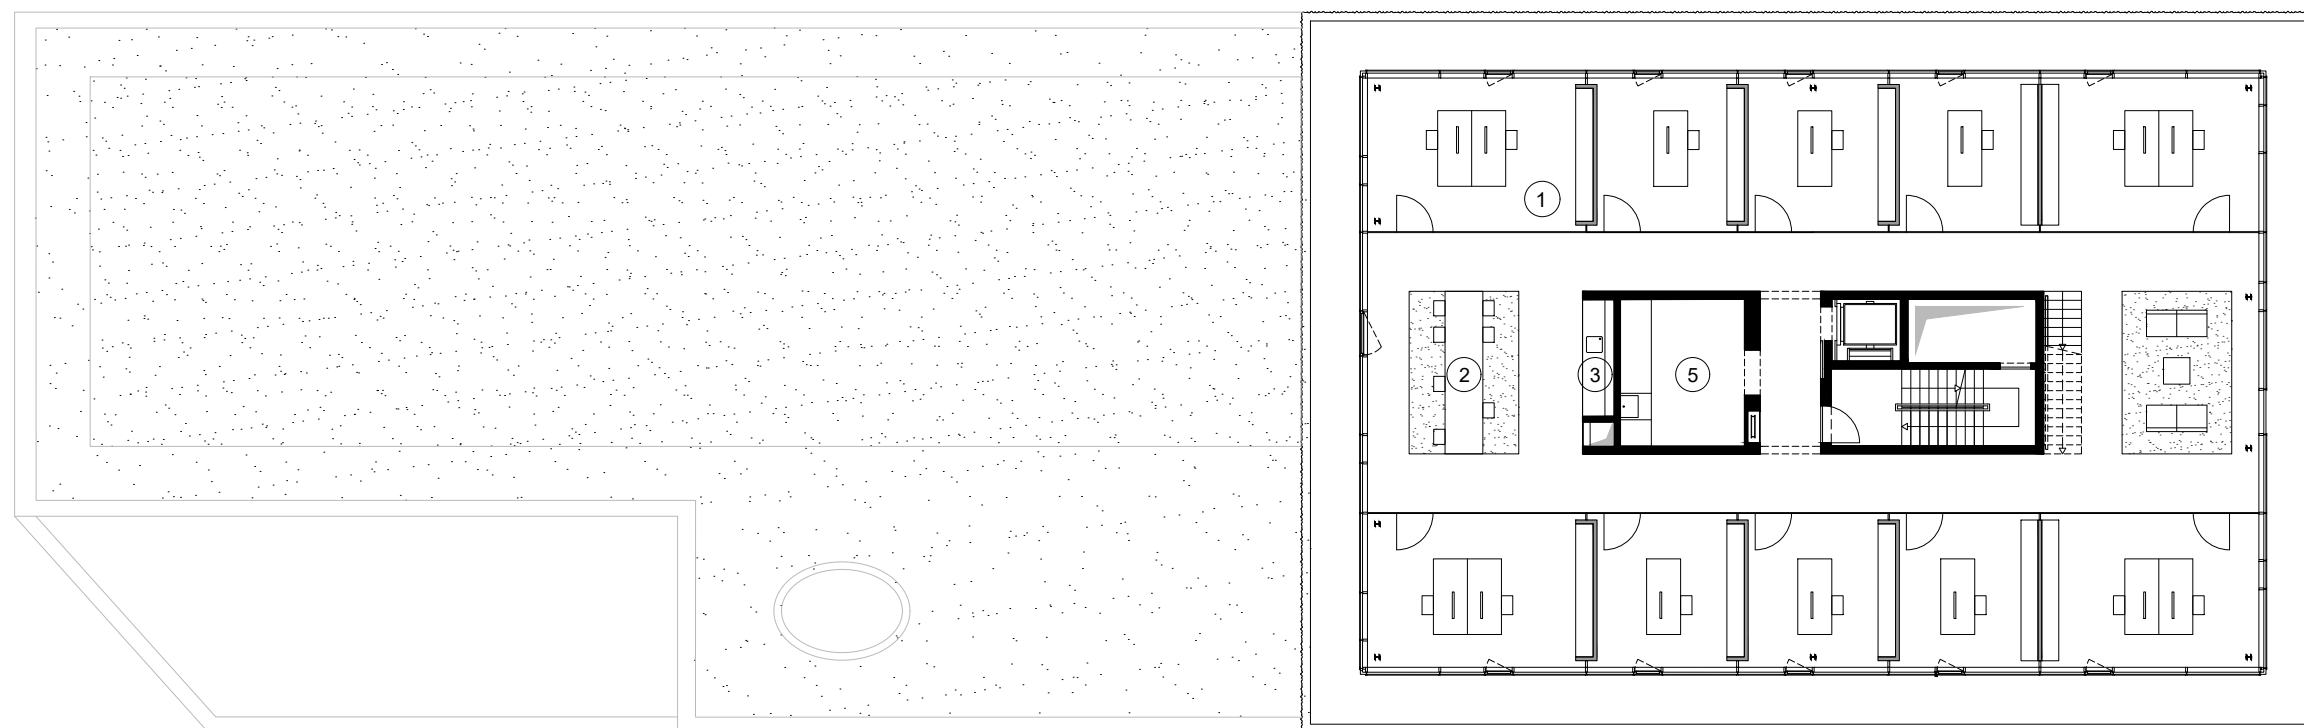



- ① kantoor
- ② flexplek
- ③ kitchenette
- ④ lounge
- ⑤ plotterlokaal

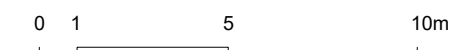

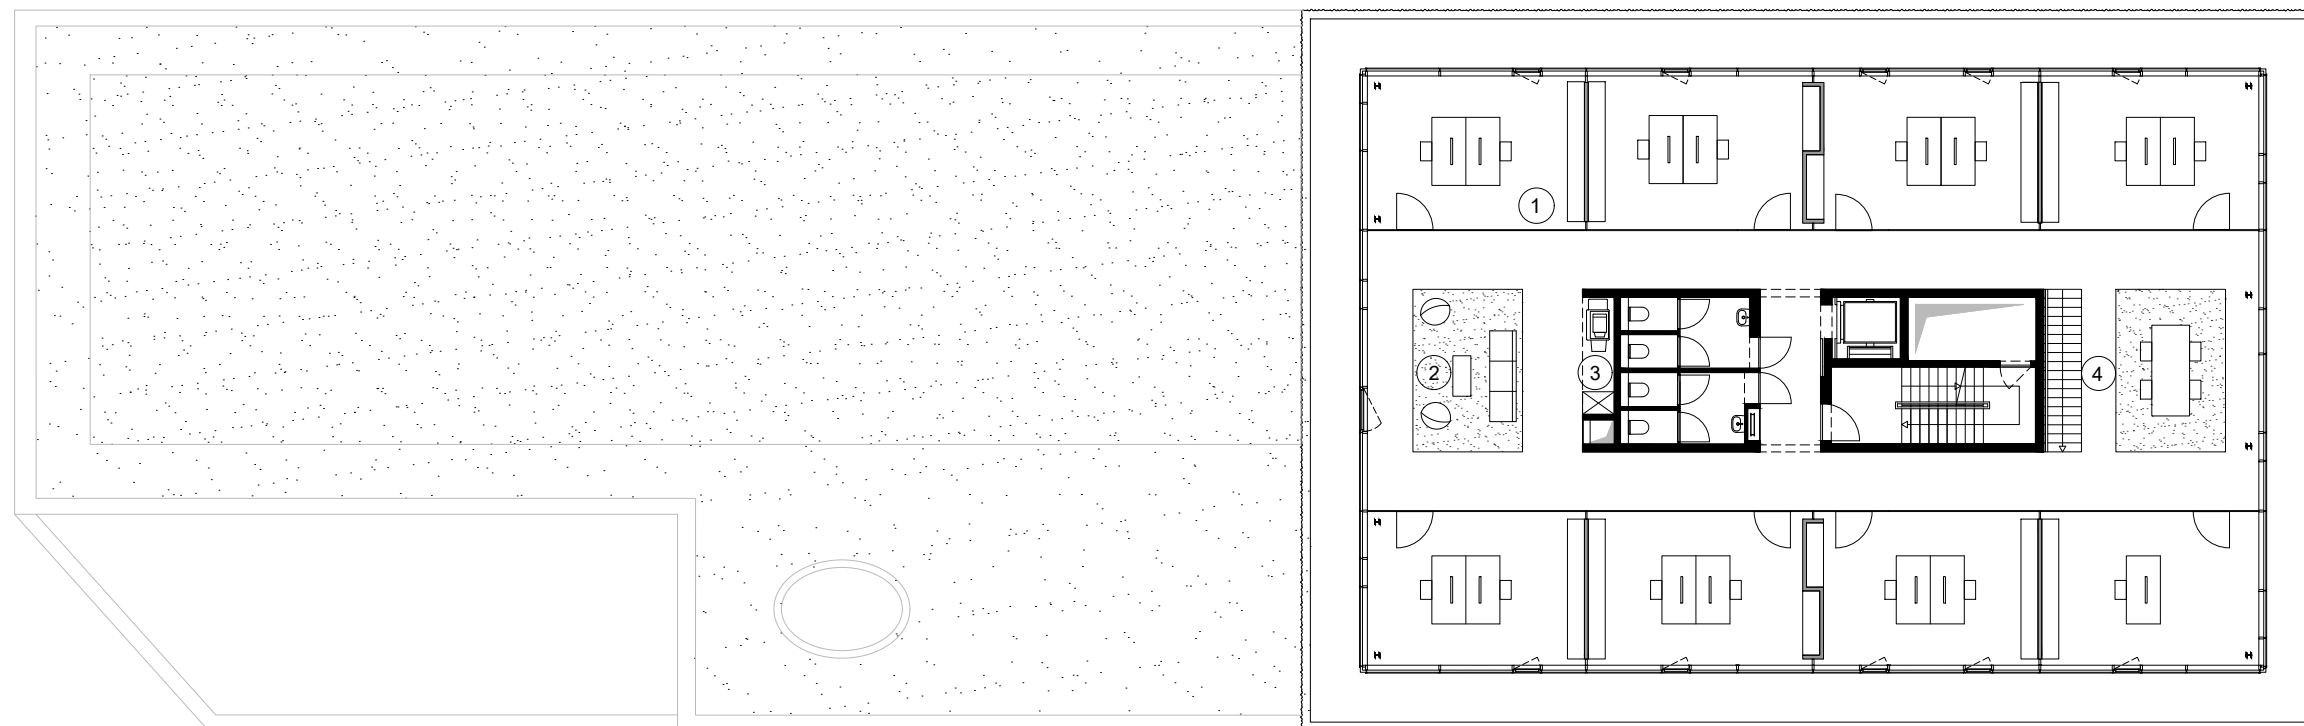

- ① kantoor
- ② lounge
- ③ printernis
- ④ flexplek

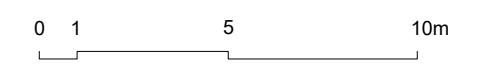

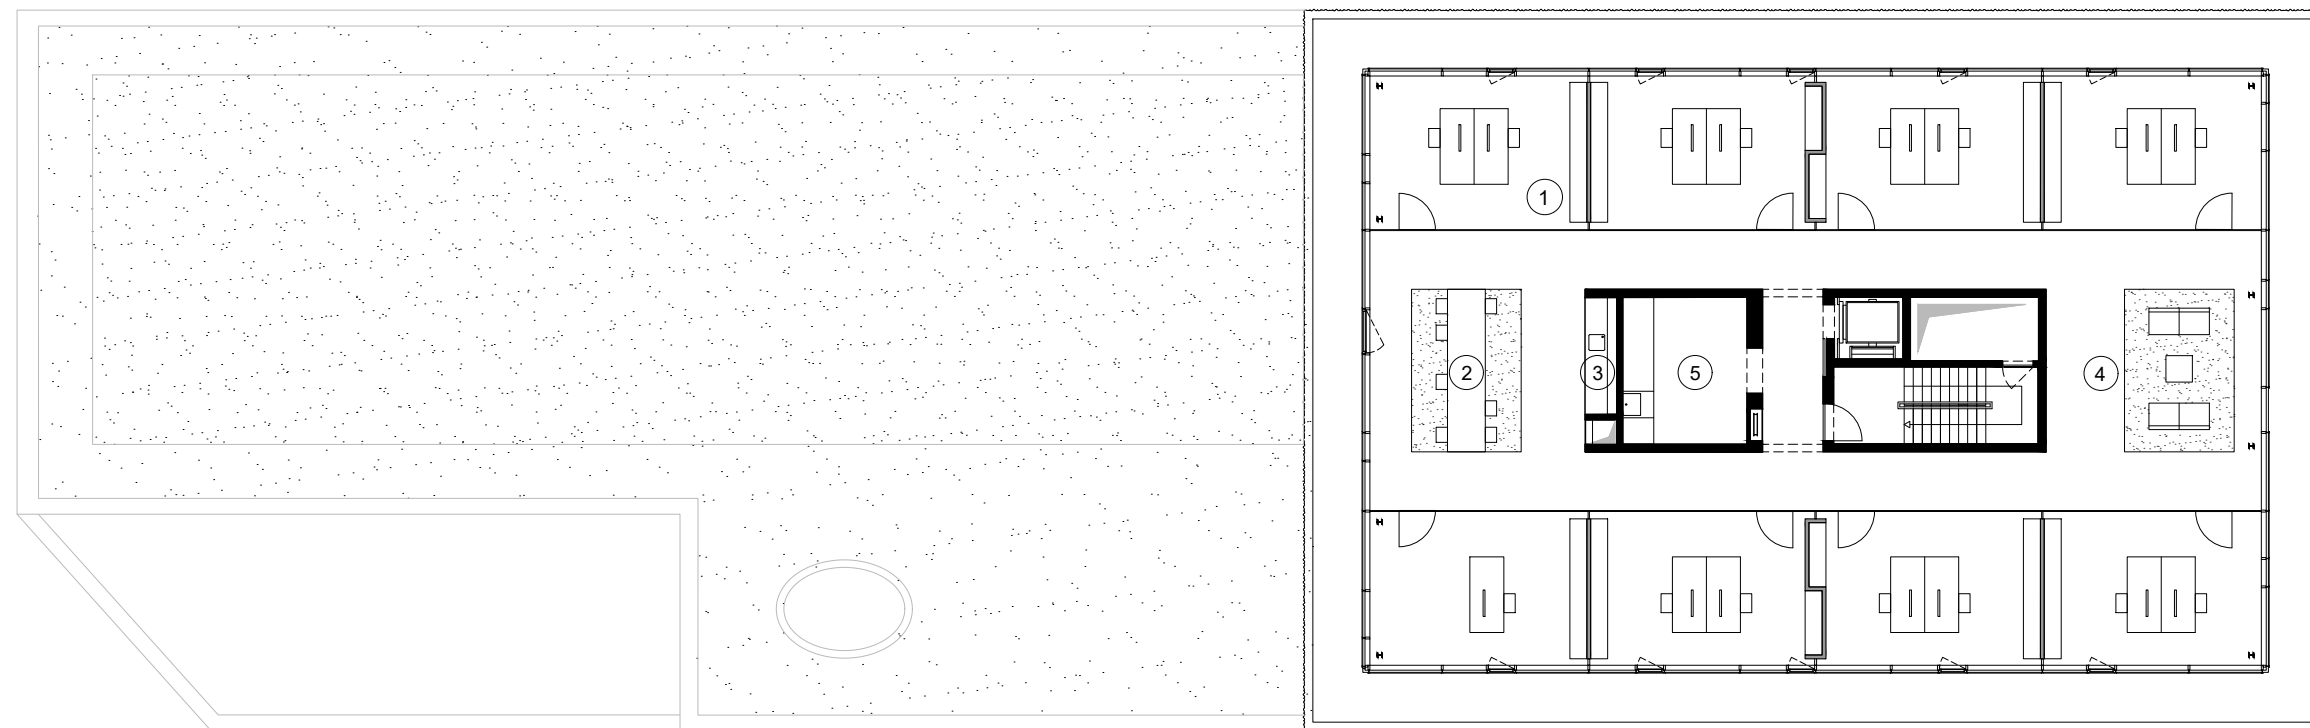

- ① kantoor
- ② flexplek
- ③ kitchenette
- ④ lounge
- ⑤ plotterlokaal

