SNEDE E - GEVEL BINNENGEBIED GEBOUW D/E

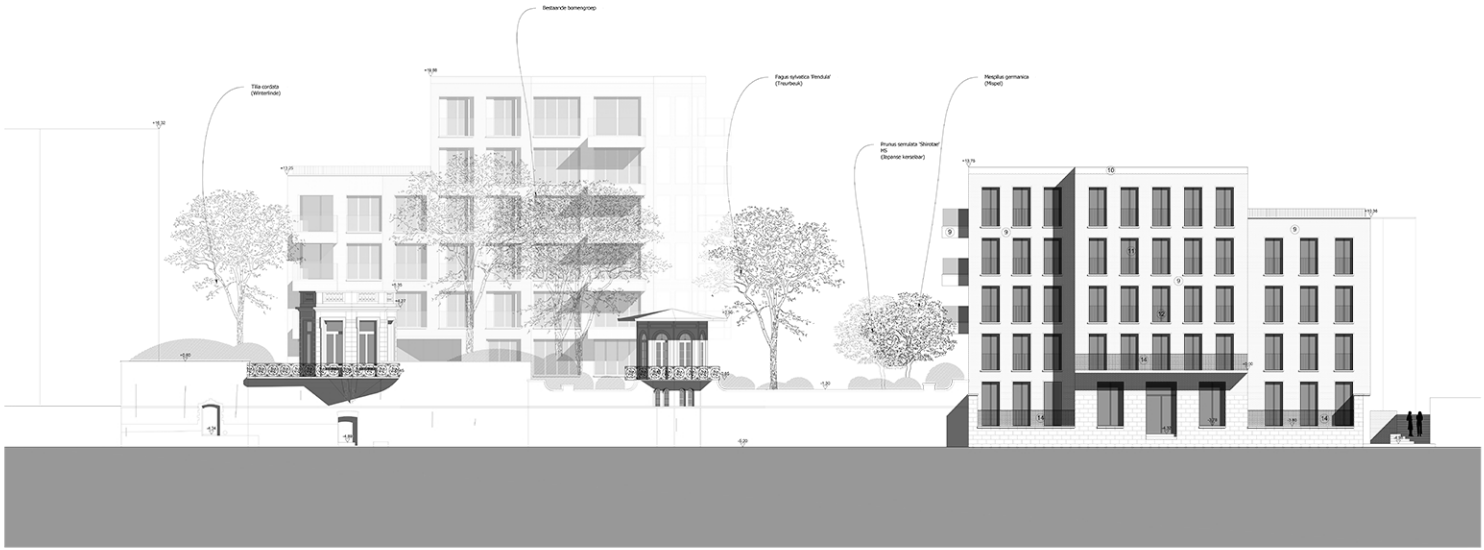

SNEDE G - GEVEL KADEMUUR