



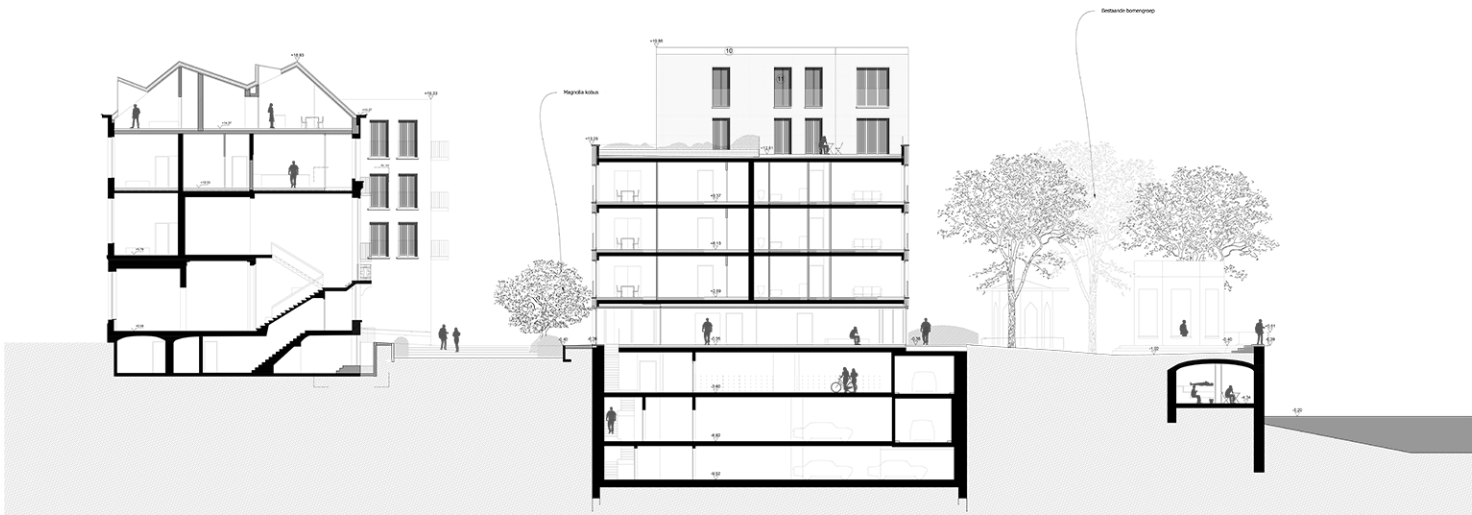

SNEDE I - DWARSE SNEDE GEBOUW C / D / PAVILJOEN

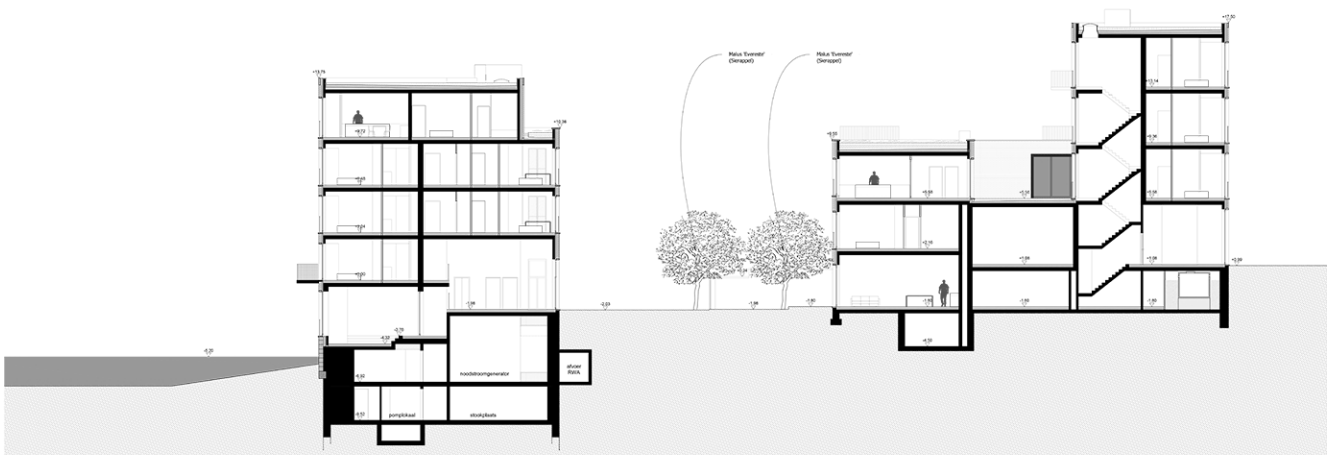

SNEDE M - DWARSE SNEDE GEBOUW E / F