

- 1: gladde betonpanelen
- 2: vast schrijnwerk met natuurkleurig geanodiseerd aluminium profielen
- 3: opengaand schrijnwerk: zwart gelakte aluminium profielen
- 4: witte gladde tegels
- 5: uniforme lichte bekleding
- 6: wit gelakte deur
- 7: Vliesgevel met natuurkleurig geanodiseerd aluminium profielen

LEGENDE

LINTYPES & SYMBOLEN

- REFERENTIEPUNT
- PERCEELSGRENS
- NUTSLEIDINGEN
- HEKWERK
- BESTAANDE BERM
- LEIDING ZW OPGEHANGEN
- LEIDING GW OPGEHANGEN
- LEIDING RW OPGEHANGEN
- LEIDING GW INGEGRAVEN
- LEIDING RW INGEGRAVEN
- NUTSVOORZIENING GAS
- NUTSVOORZIENING ELEKTRICITEIT
- GAS
- BESTAANDE BOOM, TE BEHOUDEN
- TE SLOPEN BOOM
- NIEUWE BOOM
- RIJOLROOSTER
- ONDERZOEKSSCHOUW
- VERLICHTINGSPAAL
- HYDRANT
- WATERDOORLATENDE VERHARDING
- ONVERHARD
- VOLLE GROND
- BESTAANDE OF NIEUWE CONSTRUCTIE
- TE SLOPEN CONSTRUCTIE
- VIDE

DEURNUMMERS:

- RBM: RUWBOUWMAAT
- VGB: VRIJE DOORGANGSBREEDTE

BRAND:

- RF1/2: BRANDWEERSTAND 12H
- E30: BRANDWEERSTAND 12H
- Z3BB: ZELFSLUITEND BIJ BRAND
- Z3: ZELFSLUITEND
- NOODUITGANG

ALLE HOOGTEPEILEN ZIJN UITGEDRUKT IN TAW.

8,65

8,65

DEURNUMMERS:

- HALF GEPOLEERDE BETON
- GROENANLEG
- WANDEL & FIETSPAD DOORLATENDE VERHARDING
- GESCHILDERDE HALF GEPOLEERDE BETON
- DOORLATENDE VERHARDING PAVING
- BESTAANDE SLEK BETONTEGELS
- DRAAGKRACHTIGE GROENANLEG IN GEVAL VAN BRAND

BOUW VAN SPORT- EN KLASRUIMTE CAMPUS HENLEYKAAI GENT

WERFADRES: HENLEYKAAI 86 GENT 9000 BELGIË
 KADASTRALE GEGEVENS AFDELING 16, SECTIE K, NUMMER 0559/X5 EN 0559/W5

BOUWHEER
 PROVINIE OOST-VLAANDEREN
 GOVERNEMENTSRAAT 22-24
 9000 GENT
 +32 9 267 79 67

AANNEMER
 THV BOUNDBEDRIJF FURNIBO NV - PERSYN NV
 BEDRIJVENLAAN 7
 8630 VEURNE
 +32 56 52 49 24


ONTWERP
 THV BIL ARCHITECTEN BVBA - BOBMACMASTER
 NIEUWEVAART 1184
 9000 GENT
 +32 668 69 50

STABILITEIT, SPECIALE TECHNIEKEN & EPB
 VK ARCHITECTS & ENGINEERS
 AXES BUSINESS PARK
 GULDENSPORNPARK BUILDING A14
 9820 MERELBEKE
 +32 9 210 31 50

UO: RUWBOUW VERSIE A

STATUS	REVISIE			
2016-0131	1:100 A1 13/07/2018			
PROJECTNR.	SCHAAL	FORMAAT	DATUM	NOORD
TEKENINGNUMMER	G_N_02			2053

OOSTGEVEL

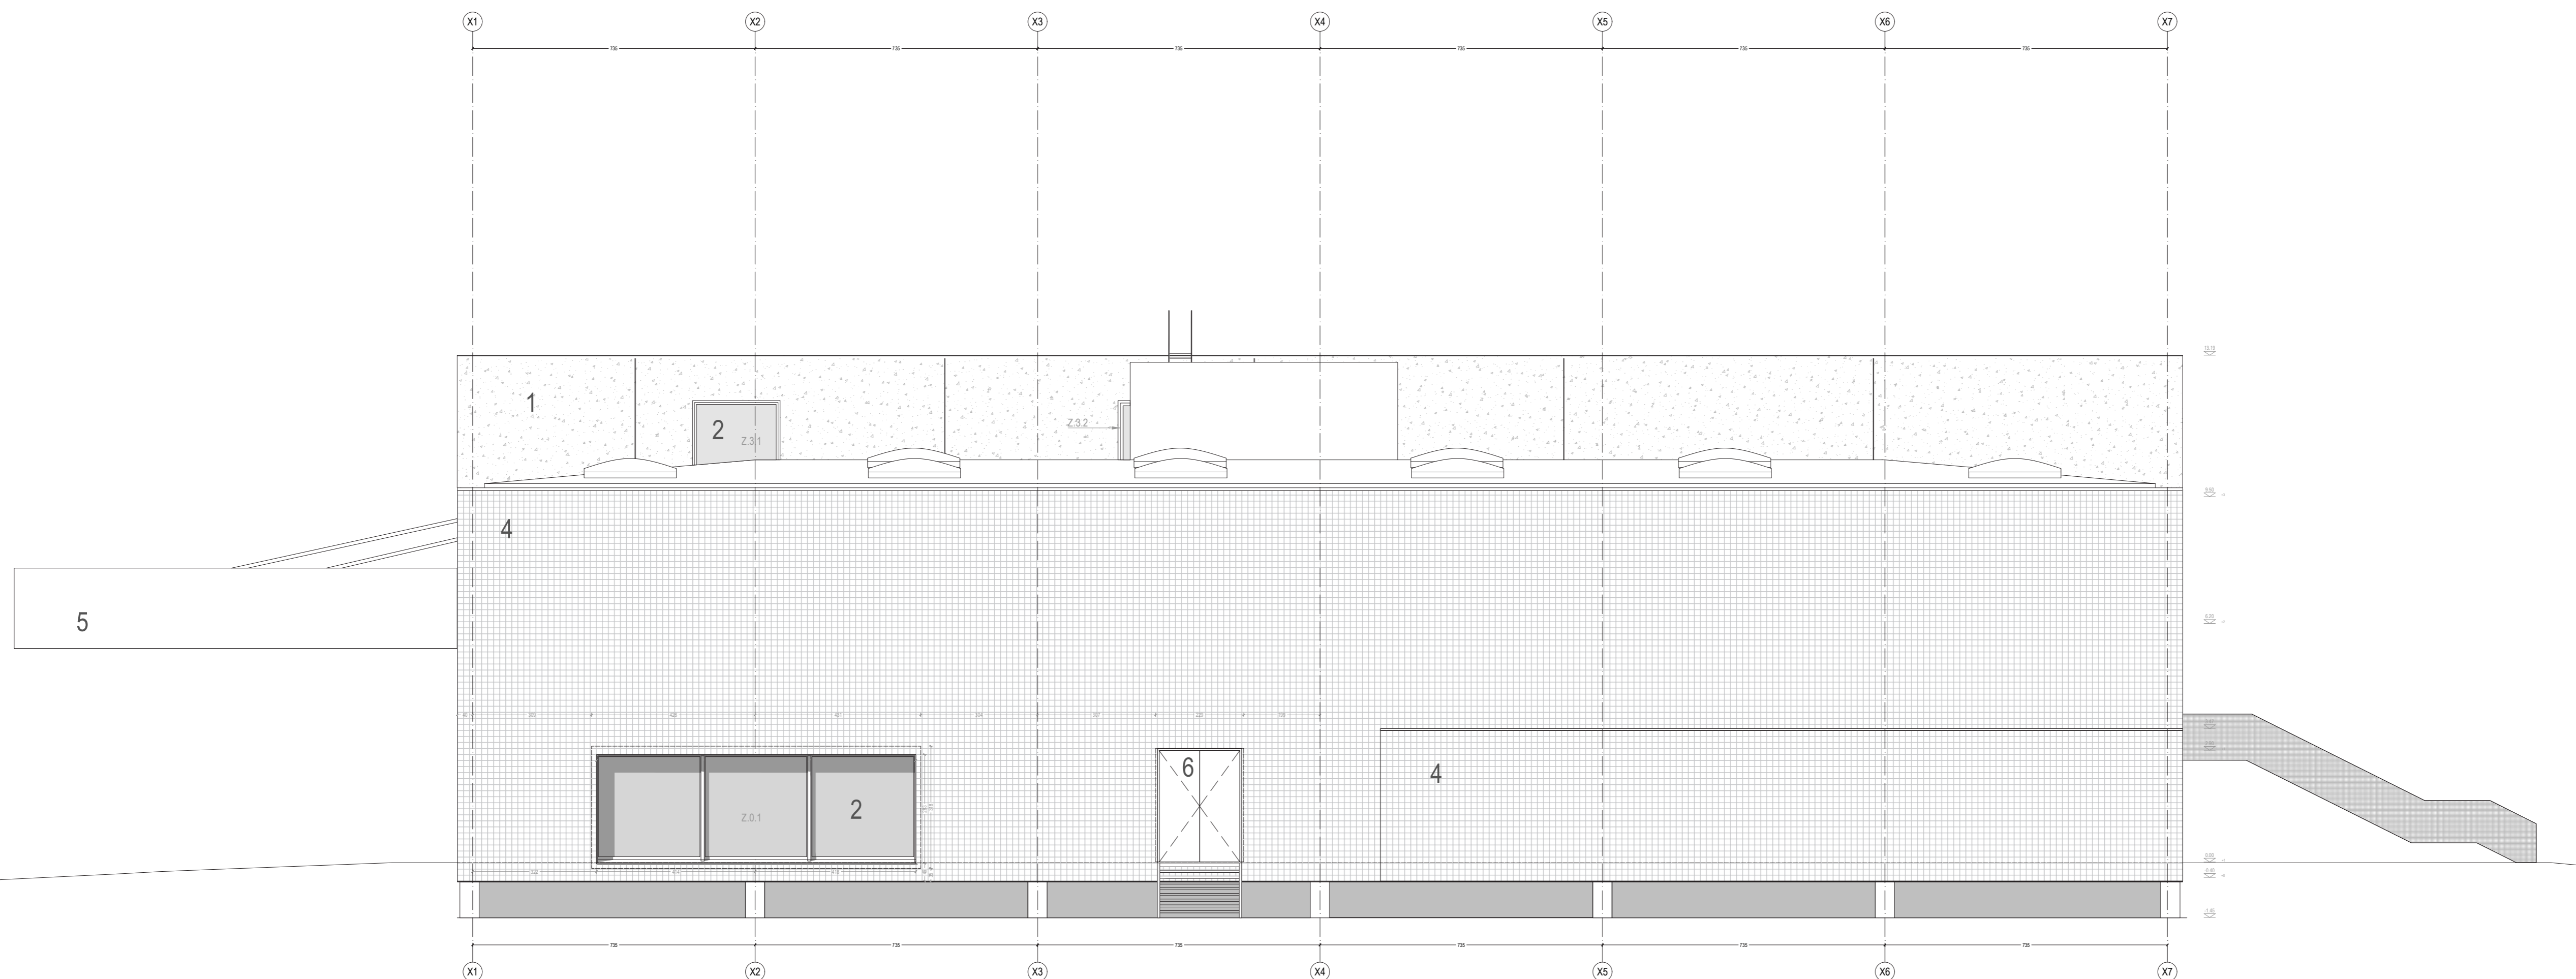


1: gladde betonpanelen
 2: vast schrijnwerk met natuurkleurig geanodiseerd aluminium profielen
 3: opengaand schrijnwerk: zwart gelakte aluminium profielen

4: witte gladde tegels
 5: uniforme lichte bekleding
 6: wit gelakte deur
 7: Vliesgevel met natuurkleurig geanodiseerd aluminium profielen

LEGENDE

LIJNTYPES & SYMBOLEN

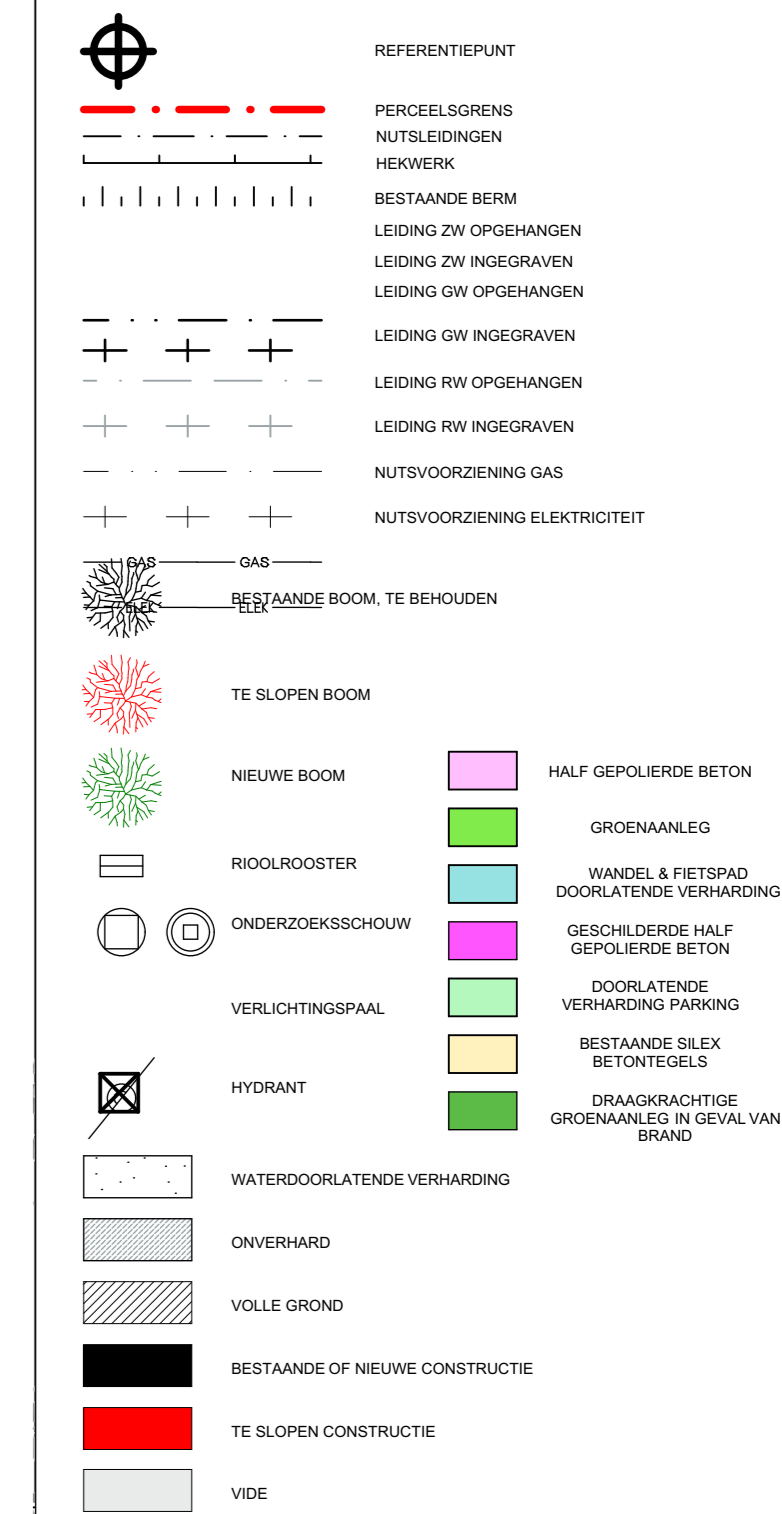

DEURNUMMERS:

RBM: RUWBOWMAAT
 VDB: VRIJE DOORGANGSBREEDTE

BRAND:

RF12: BRANDWEERSTAND 12H
 E30: BRANDWEERSTAND 12H
 ZS8B: ZELFSLUITEND BIJ BRAND
 ZS: ZELFSLUITEND

NOODUITGANG

ALLE HOOGTEPELEN ZIJN UITGEDRUKT IN TAV

8.65 ± 0.00 8.65 ± 0.00

- DE AANNEEMER DIENT ALLE MATEN TER PLAATSE TE CONTROLEREN.
 - DE AANNEEMER CONTROLEERT ALLE PLANNEN (ARCHITECTUUR, STABILITEIT, TECHNIEKEN...) VOOR UITVOERING. BIJ TEGENSTRIJDIGHEDEN INFORMEERT DE AANNEEMER DE ARCHITECT EN VRAAGT GOEDEKEURING VOOR DE AANPASSING.
 - ALLE AFMETINGEN VAN BETON- EN STAALCONSTRUCTIES ZIJN INDICATIEF OP DE ARCHITECTUURPLANNEN. HET DOSSIER STABILITEIT GEEFT DE UIT TE VOEREN AFMETINGEN. IN GEVAL DE UITVOERINGSAFMETINGEN INVLEDEN HEBBEN OP DE ARCHITECTUUR OF TECHNIEKEN DIENT DIT DOOR DE AANNEEMER VOOR UITVOERING GEMELD AAN DE ARCHITECT.
 - ALLE AFMETINGEN VAN TECHNIEKEN ZIJN INDICATIEF OP DE ARCHITECTUURPLANNEN. HET DOSSIER TECHNIEKEN GEEFT DE UIT TE VOEREN AFMETINGEN. IN GEVAL DE UITVOERINGSAFMETINGEN INVLEDEN HEBBEN OP DE ARCHITECTUUR OF STABILITEIT DIENT DIT DOOR DE AANNEEMER VOOR UITVOERING GEMELD AAN DE ARCHITECT.
 - ALLE TEKENINGEN M.B.T. SPORTUITRUSTINGEN EN TRIBUNES ZIJN INDICATIEF.

BOUW VAN SPORT- EN KLASRUIMTE CAMPUS HENLEYKAAI GENT

WERFADRES: HENLEYKAAI 86 GENT 9000 BELGIË
 KADASTRALE GEGEVENS AFDELING 16, SECTIE K, NUMMER 0059X5 EN 0059W5

BOUWHEER

PROVINCIE OOST-VLAANDEREN
 GOVERNEMENTSRAAT 22-24
 9000 GENT
 +32 9 267 79 67

AANNEEMER

TVB BOUWBEDRIJF FURNIBO NV - PERSYNN NV
 BEDRIJVENLAAN 7
 8630 VEURNE
 +32 58 52 49 24

ONTWERP

TV BEL ARCHITECTEN BVBA - BOBACMASTER
 NIEUWVAART 1184
 9000 GENT
 +32 608 69 50

STABILITEIT, SPECIALE TECHNIEKEN & EPB

VK ARCHITECTS & ENGINEERS
 AXES BUSINESS PARK
 GULDENSPORDEPARK BUILDING A14
 9620 MERELBEKE
 +32 9 210 31 50

UO: RUWBOW VERSIE A


STATUS: 2016-0131 1:100 A1 13/07/2018

PROJECTNR. 2016-0131 1:100 A1 13/07/2018

PROJECTNR. 2016-0131 1:100 A1 13/07/2018

TEKENINGNUMMER G_N_03 2153




ZUIDGEVEL

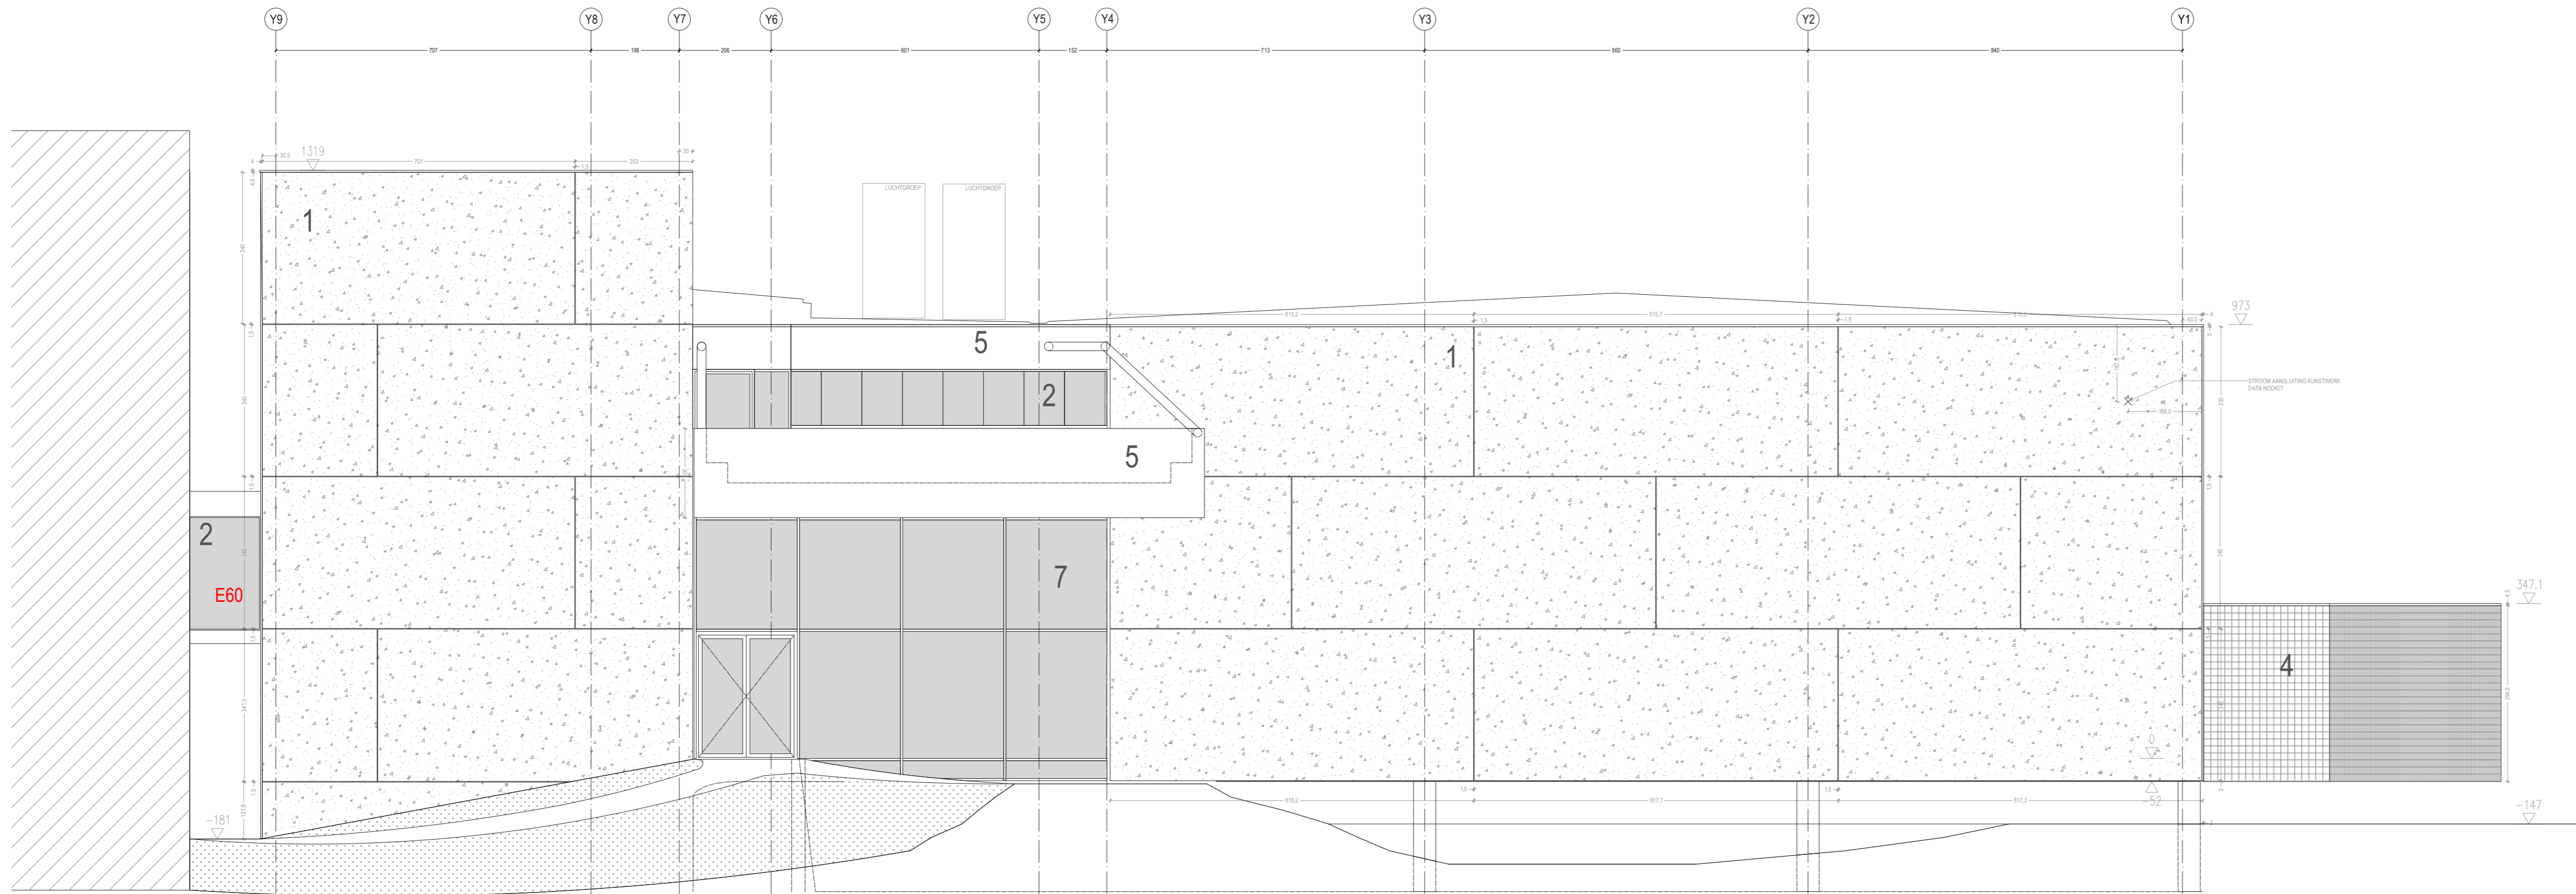

- 1: gladde betonpanelen
- 2: vast schrijnwerk met natuurkleurig geanodiseerd aluminium profielen
- 3: opengaannd schrijnwerk: zwart gelakte aluminium profielen
- 4: witte gladde tegels
- 5: uniforme lichte bekleding
- 6: wit gelakte deur
- 7: Vliesgevel met natuurkleurig geanodiseerd aluminium profielen

LEGENDE

LINIETYPES & SYMBOLEN

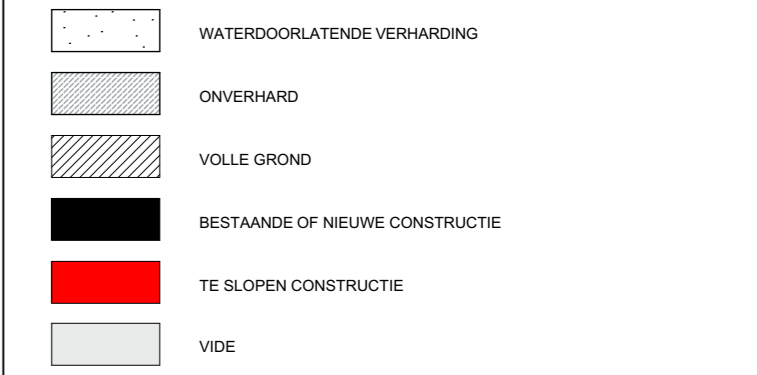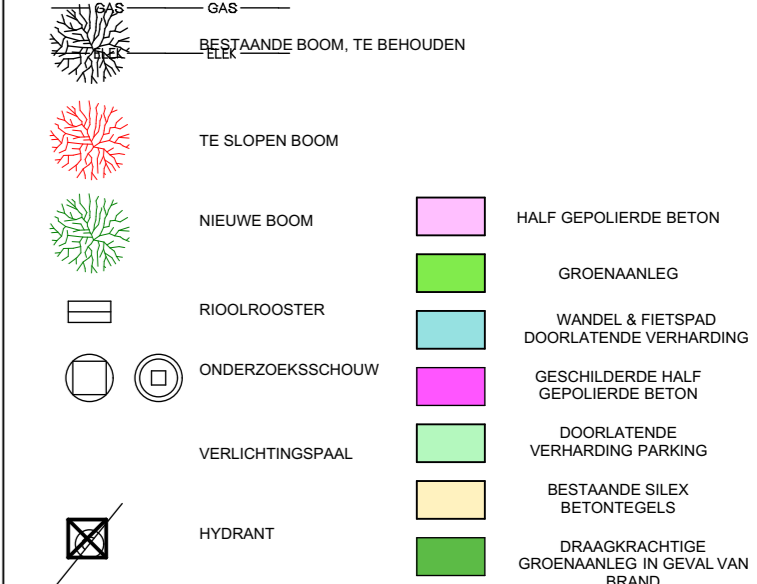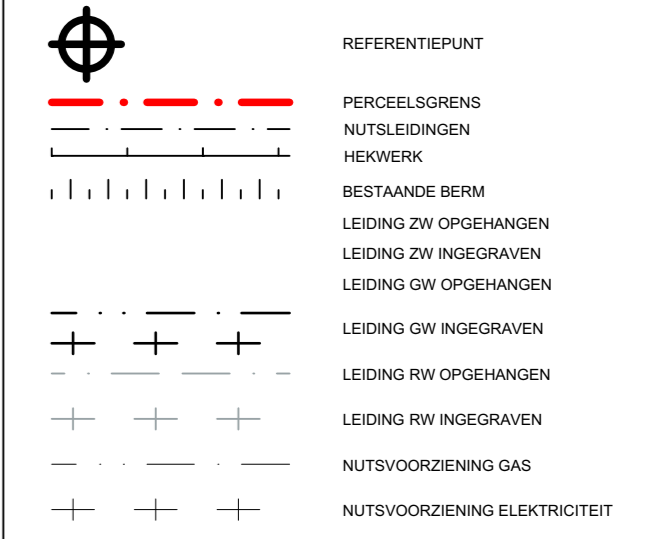

DEURNUMMERS:
 RBM: RUWDOORMAAT
 VOR: VRIJE DOORGANGSREEDTE

BRAND:
 RF12: BRANDWEERSTAND 12H
 E130: BRANDWEERSTAND 12H
 Z588: ZELFSLUITEND BIJ BRAND
 Z5: ZELFSLUITEND
 NOODUITGANG

ALLE HOOGTEPELEN ZIJN UITGEDRUKT IN TAW.
 8,65
 8,65
 347,1
 14,4
 -14,7

- DE ANNEMER DIENT ALLE MATEN TER PLAATSE TE CONTROLEREN.
 - DE ANNEMER CONTROLEERT ALLE PLANNEN (ARCHITECTUUR, STABILITEIT, TECHNIEKEN, ...) VOOR UITVOERING. BIJ TEGENSTRIJDIGHEDEN INFORMEERT DE ANNEMER DE ARCHITECT EN VRAAGT GOEDKEURING VOOR DE AANPASSING.
 - ALLE AFMETINGEN VAN BETON- EN STAALCONSTRUCTIES ZIJN INDICATIEF OP DE ARCHITECTUURPLANNEN. HET DOSSIER STABILITEIT GEEFT DE LIT TE VOEREN AFMETINGEN. IN GEVAL DE UITVOERINGSAFMETINGEN INVLOED HEBBEN OP DE ARCHITECTUUR OF TECHNIEKEN DIENT DIT DOOR DE ANNEMER VOOR UITVOERING GEMELD AAN DE ARCHITECT.
 - ALLE AFMETINGEN VAN TECHNIEKEN ZIJN INDICATIEF OP DE ARCHITECTUURPLANNEN. HET DOSSIER TECHNIEKEN GEEFT DE LIT TE VOEREN AFMETINGEN. IN GEVAL DE UITVOERINGSAFMETINGEN INVLOED HEBBEN OP DE ARCHITECTUUR OF STABILITEIT DIENT DIT DOOR DE ANNEMER VOOR UITVOERING GEMELD AAN DE ARCHITECT.
 - ALLE TEKENINGEN M.B.T. SPORTUITRUSTINGEN EN TRIBUNES ZIJN INDICATIEF.

BOUW VAN SPORT- EN KLASRUIMTE CAMPUS HENLEYKAAI GENT

WERFADRES: HENLEYKAAI 86 GENT 9000 BELGIË
 KADASTRALE GEGEVENS AFDELING 16, SECTIE K, NUMMER 0559/05 EN 0559/05

BOUWHEER
 PROVINCIE OOST-VLAANDEREN
 GOVERNEMENTSRAAT 22-24
 9000 GENT
 +32 9 267 79 67

ANNEMER
 THV BOUWBEDRIJF FURNIBO NV - PERSYN NV
 BEDRIJVENLAAN 7
 8630 VEURNE
 +32 58 52 49 24

ONTWERP
 TV BEL ARCHITECTEN BVBA - BOBMACMASTER
 NIEUWVAART 1184
 9000 GENT
 +32 608 69 50

STABILITEIT, SPECIALE TECHNIEKEN & EPB
 W+ARCHITECTS & ENGINEERS
 AXDES BUSINESS PARK
 GULDENSPORENPARK BUILDING A14
 9820 MERELBEKE
 +32 9 210 31 50

UO: RUWBOW VERSIE A

STATUS: 2016-0131 1:100 A1 13/07/2018

PROJECTNR: 2016-0131 SCHAAL: 1:100 FORMAAT: A1 DATUM: 13/07/2018 NOORD

TEKENINGNUMMER: O_N_04 2253

WESTGEVEL