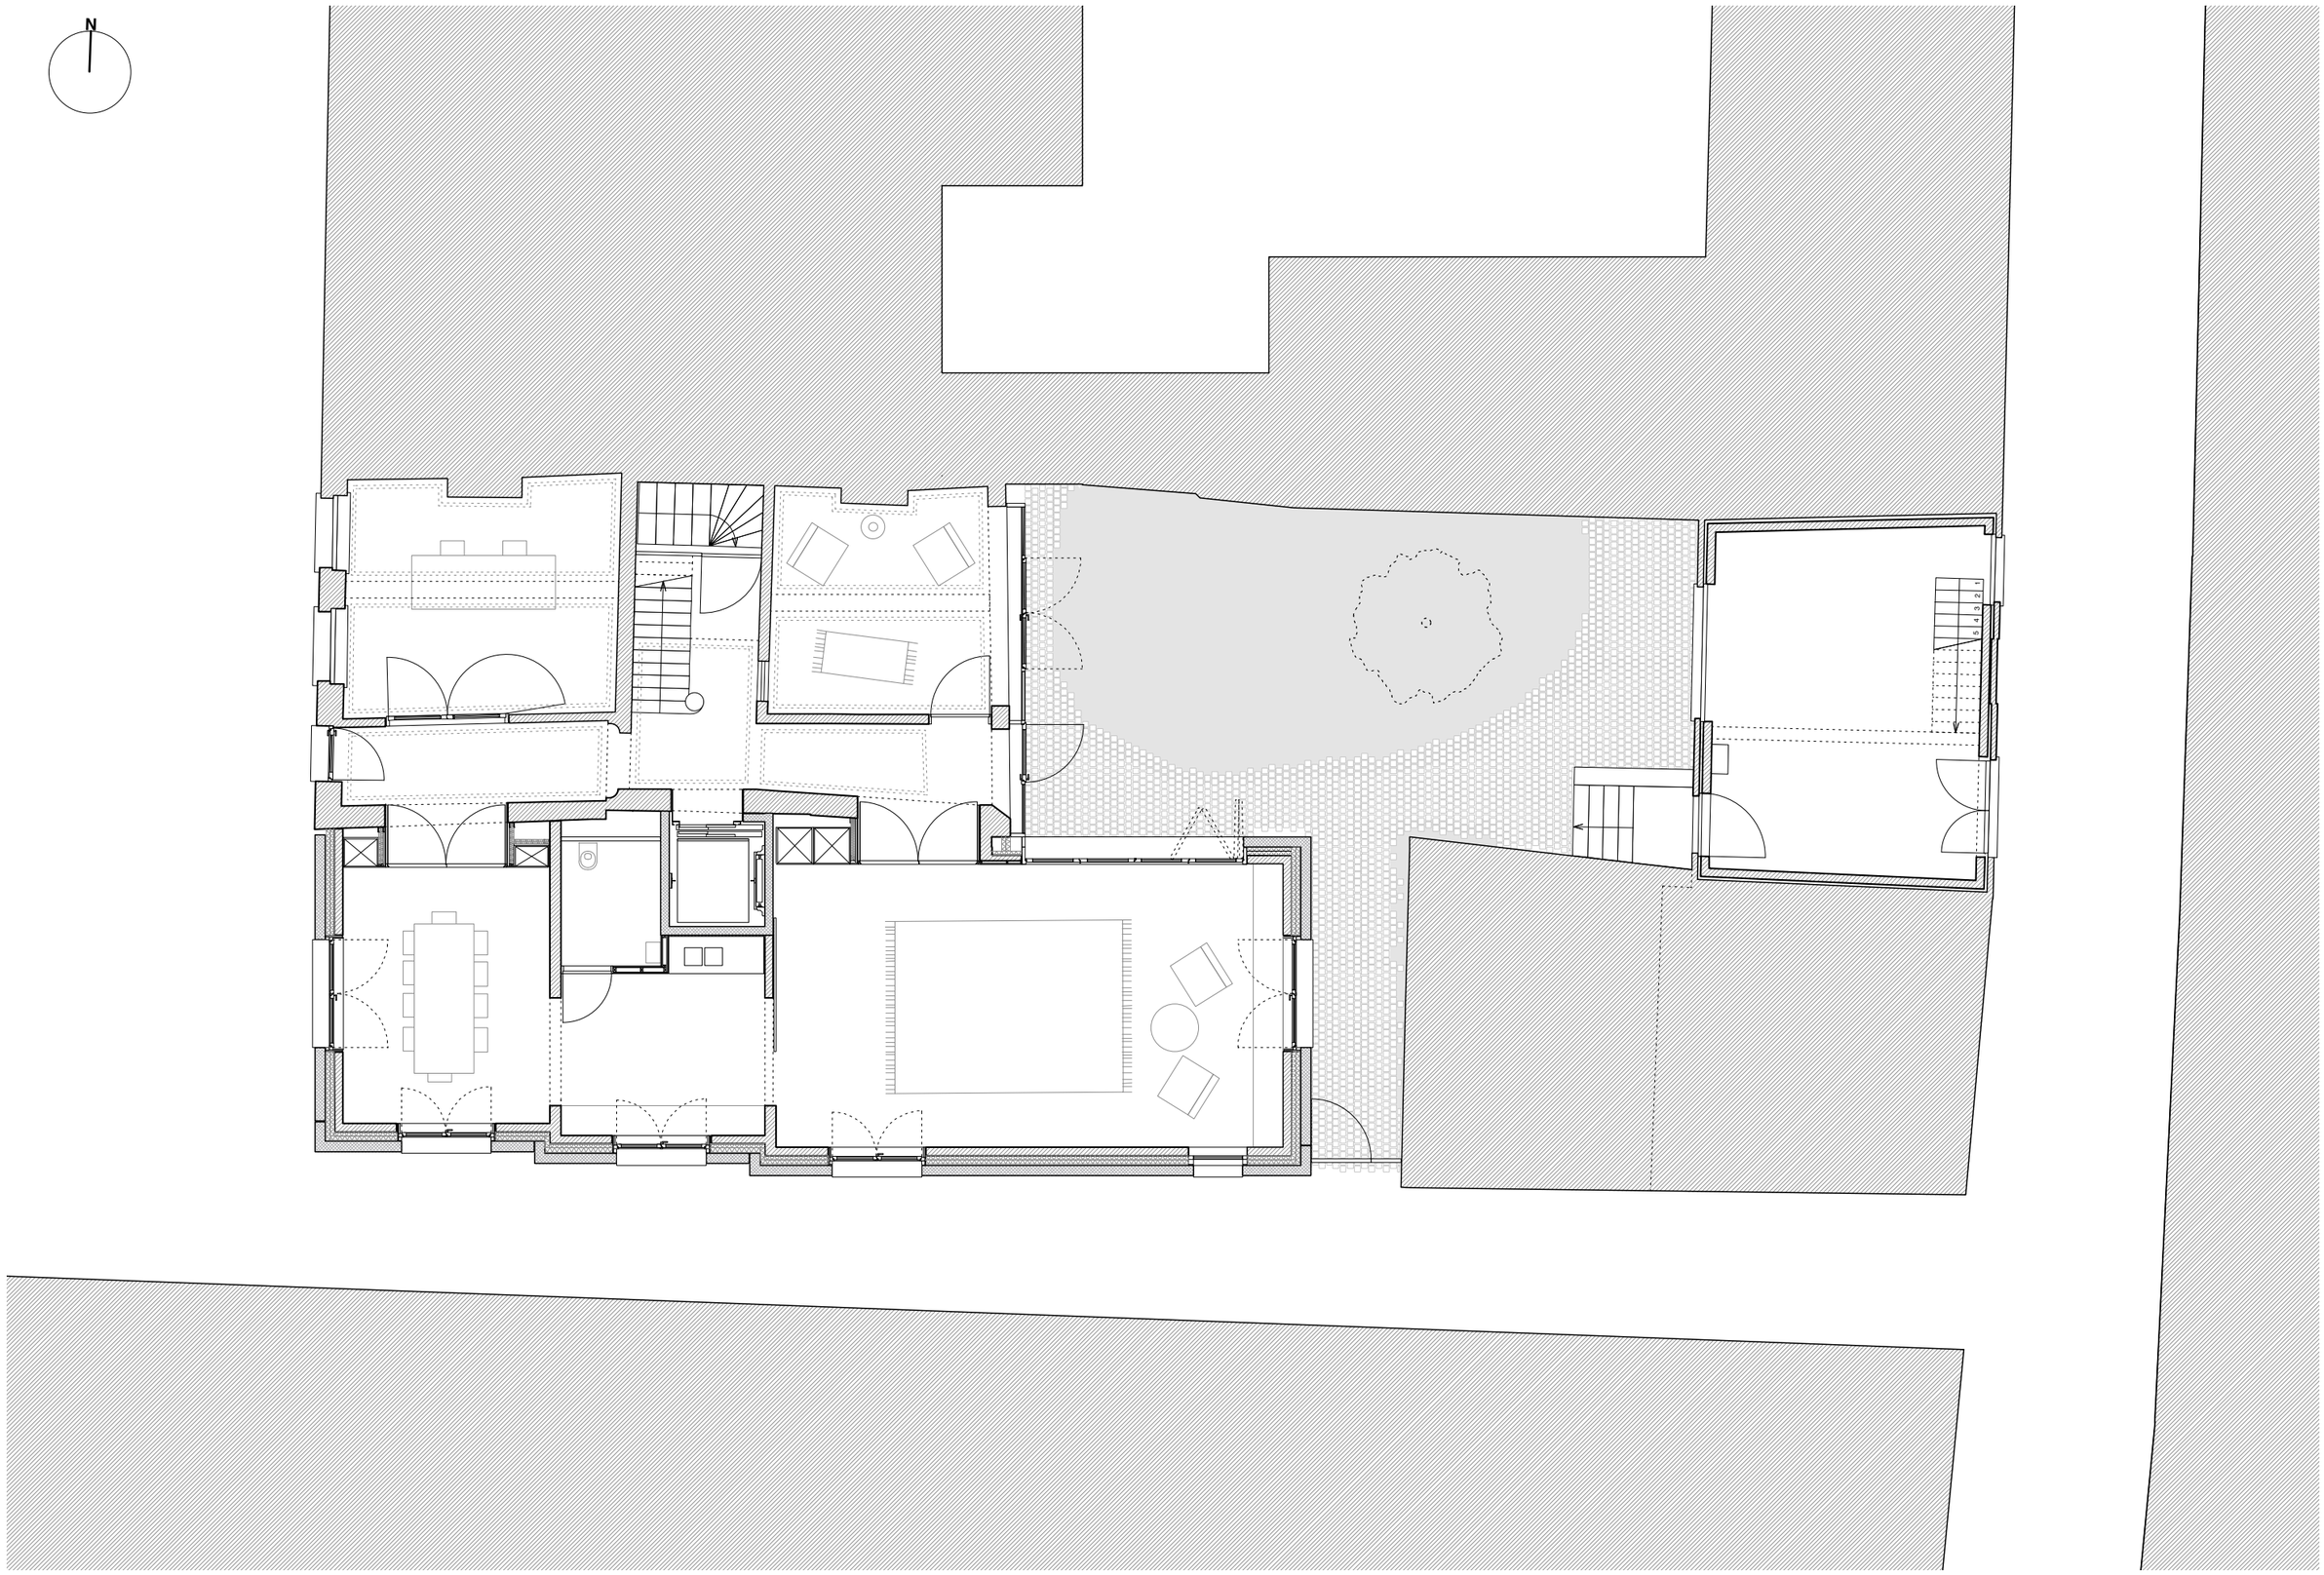

HET MAJIN HUIS - RAAMWERK & VAN GELDER TILLEMAN ARCHITECTEN - GELIJKVLOERS - schaal 1:100