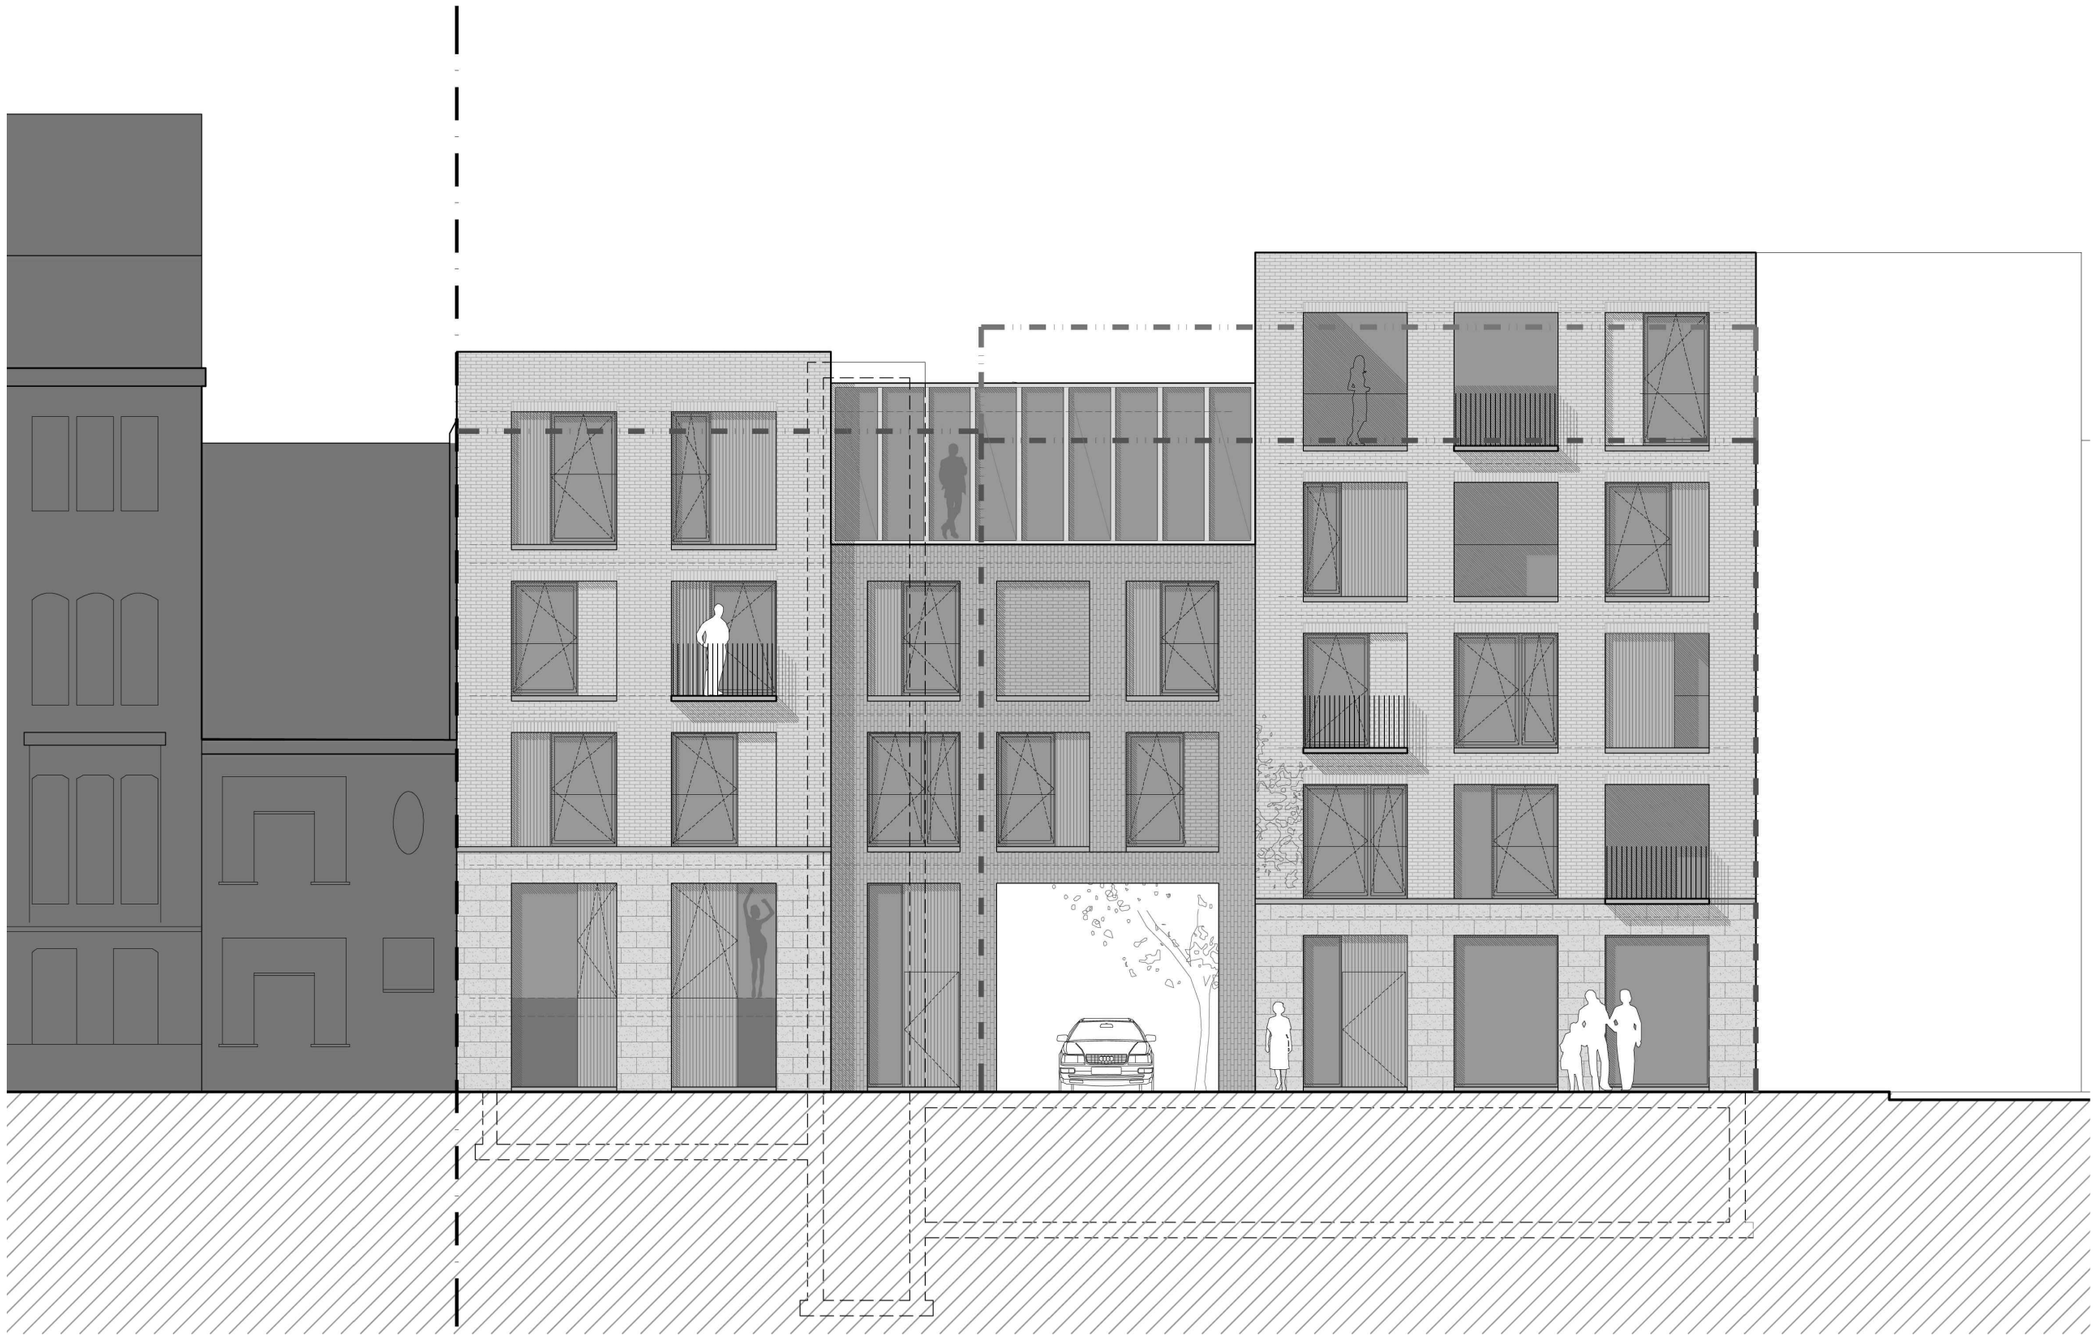

CAAN
ARCHITECTEN