




DHOOGHE & MEGANCK IR-ARCHITECTEN bvba
Francisco Ferrerlaan 55 B-4000 Oevel
www.dhooghemeganck.be
info@dhooghemeganck.be

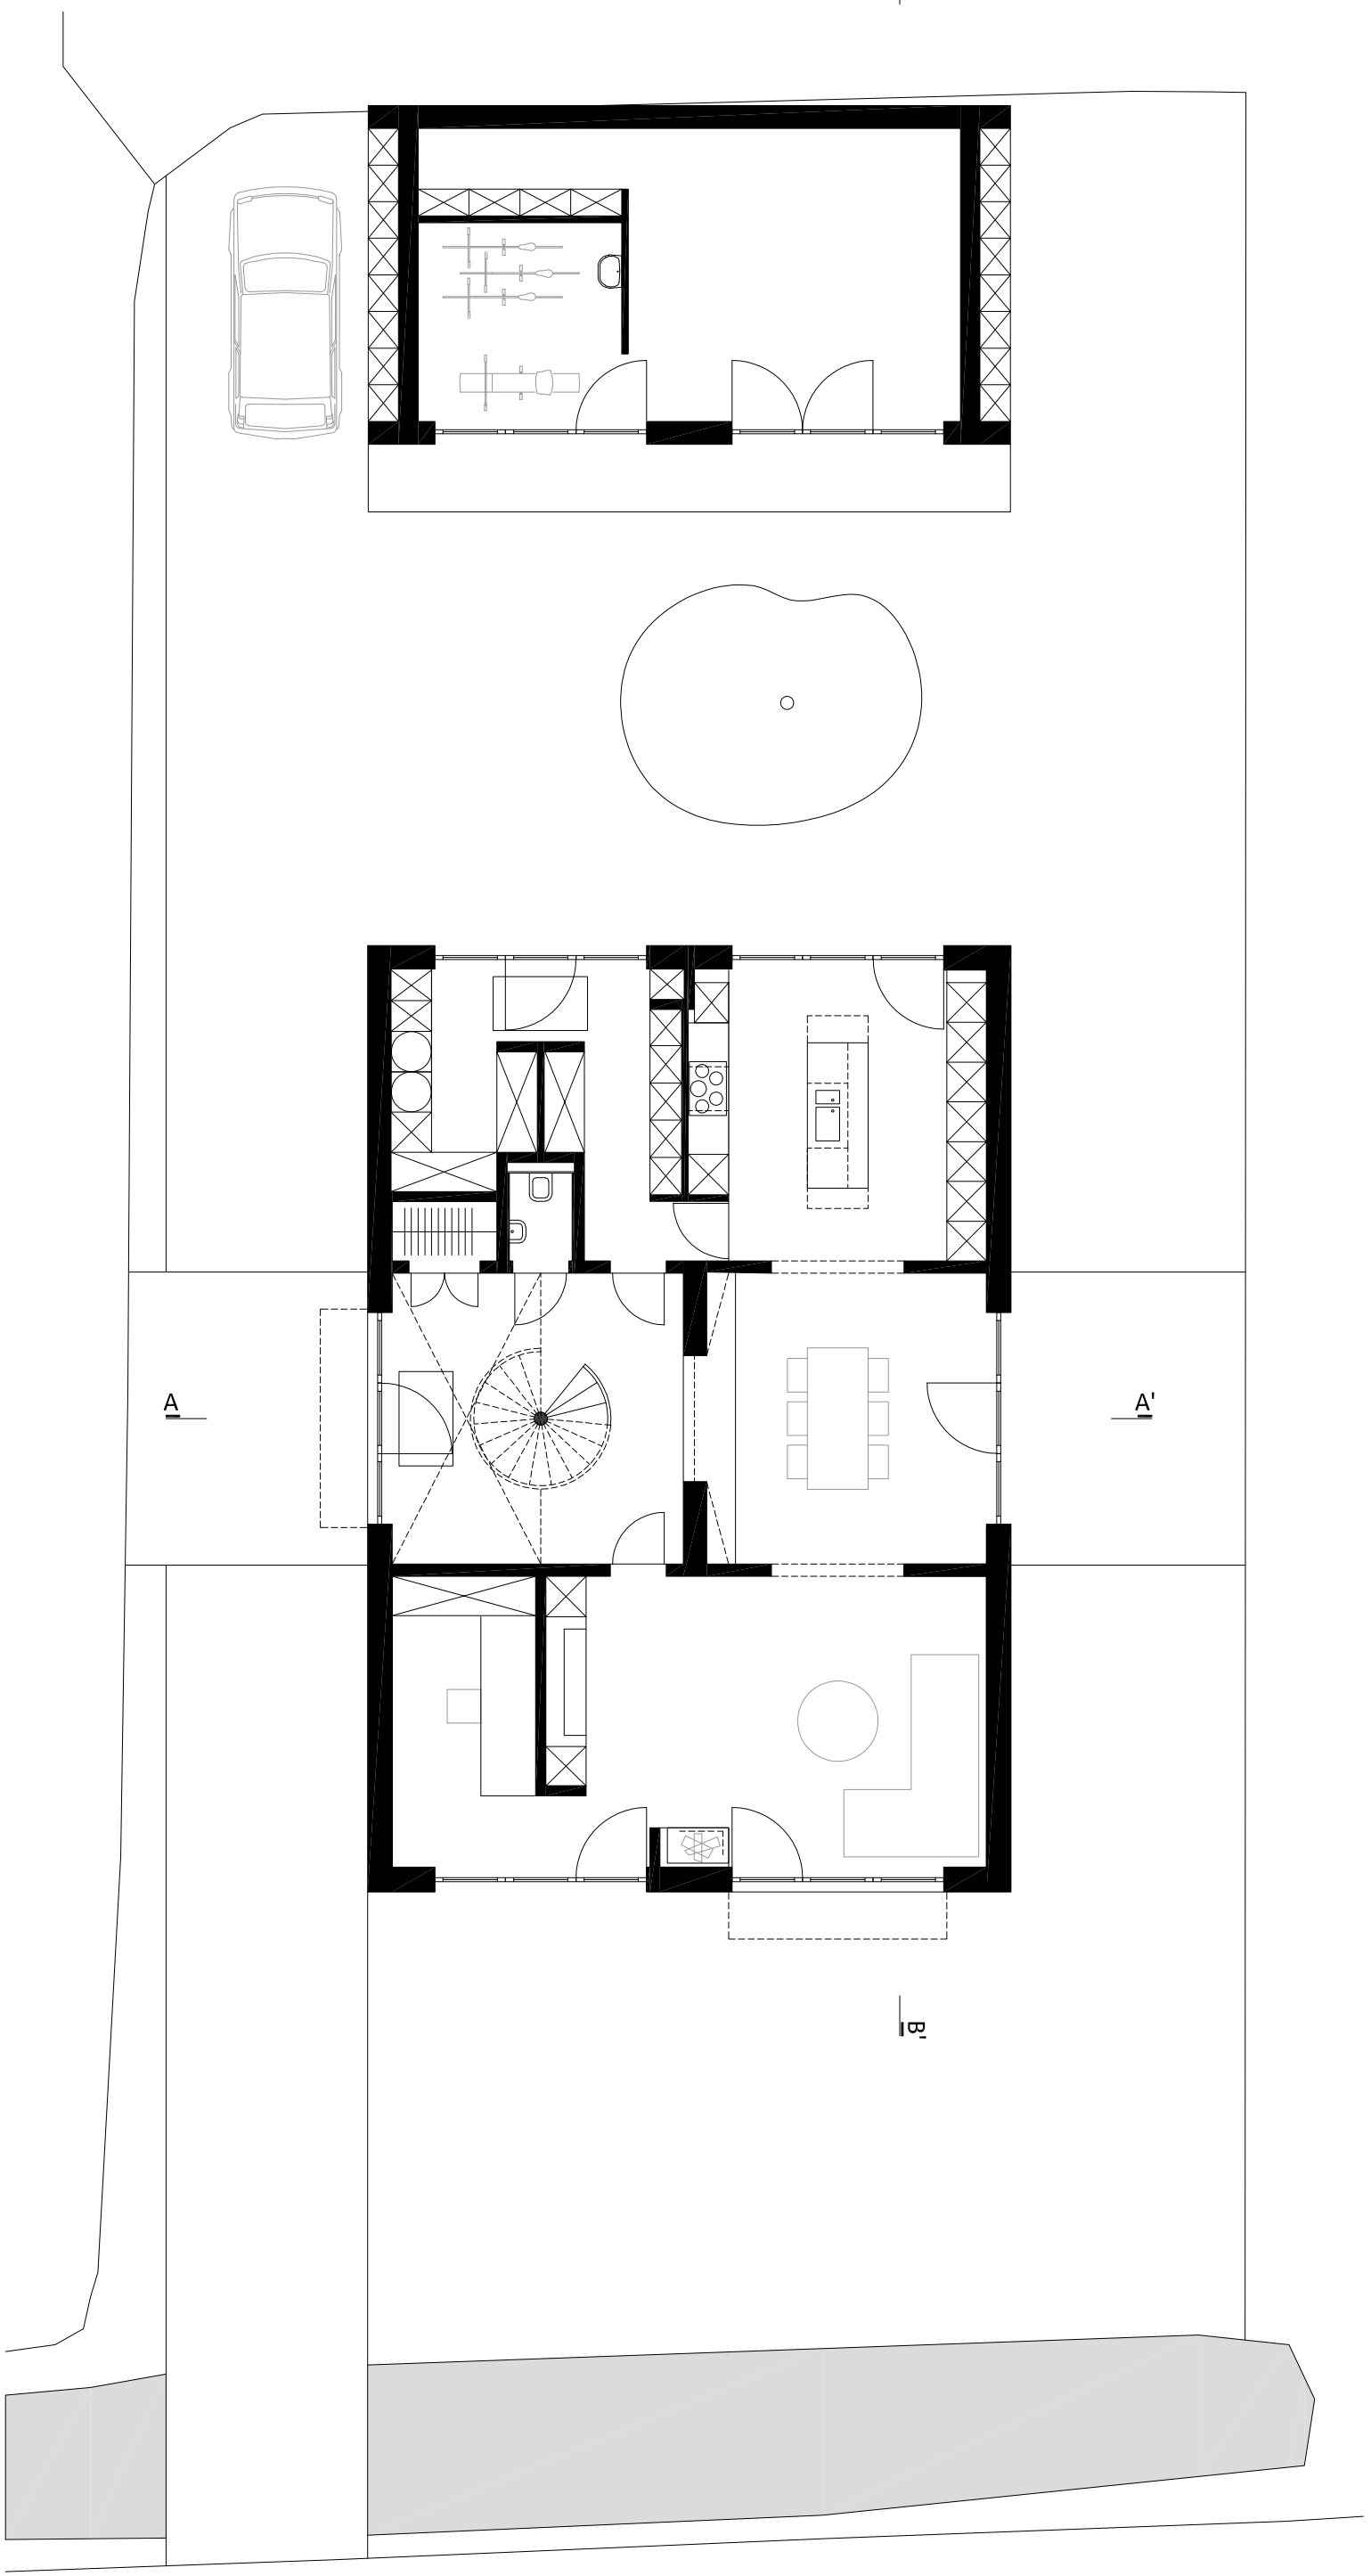

project **OUR HOUSE**
inhoud **GELIJKVLOERS**

schaal **1/100**
plannummer **2/6**