

**Legenda**

- Beton
- Staal
- Dakvloer
- Bedrijfsvloer
- Uitvulling licht beton
- Betonblokken
- Sneeuwsteen
- Ceferbetonblokken
- Gevelsteen
- Betonnen gevelbekleding
- Thermische isolatie - PIR
- Thermische isolatie - PUR (gespoten / platen)
- Thermische isolatie - minerale wol
- Gipskartonwand E100' en E160'
- Koel- vliescelwand E100'
- Koel- vliescelwand E160'
- Dampscherm
- Dakdichting
- Folie - EPDM
- Folie - Polyethyleen
- Rolering - hemelwater
- Rolering - alle waters
- Rolering - bedrijfsmatig
- Deur - E100
- Deur - E160
- Deur - E120

000.000 - 1

doornummer

duurbreedte

rooster


raam

setnummer

Dit document is exclusieve eigendom van SVR-ARCHITECTS NV en auteursrechtelijk beschermd. Elk gebruik van dit document, hetzij gedeeltematig of volledig, zal gebeuren met schriftelijk akkoord van SVR-ARCHITECTS NV. In elk geval zullen de naam en de referenties van SVR-ARCHITECTS NV vermeld moeten worden op elk document dat door derden zal worden opgesteld op basis van de grafische en computergegevens waarvan het gebruik werd toegestaan.

Alle afmetingen en toestanden zijn ter plaatse te controleren door de aannemer. Op deze plannen voorkomende structurele elementen en/of installatietechnische aanduidingen zijn aangegeven ter titel van inlichting, en zijn te concipiëren en te dimensioneren door het studiebureau belast met de opdracht stabiliteit en/of technieken, of, indien gespecificeerd, door de aannemer zelf. Voorkomende ongeremdheden zijn te melden aan de opdrachtgever / architect / studiebureau, zodanig dat tussen partijen een passende oplossing kan worden uitgewerkt. Niettemin berust de eindverantwoordelijkheid inzake afmetingen en toestanden uitsluitend bij de aannemer.

index	datum	wijziging

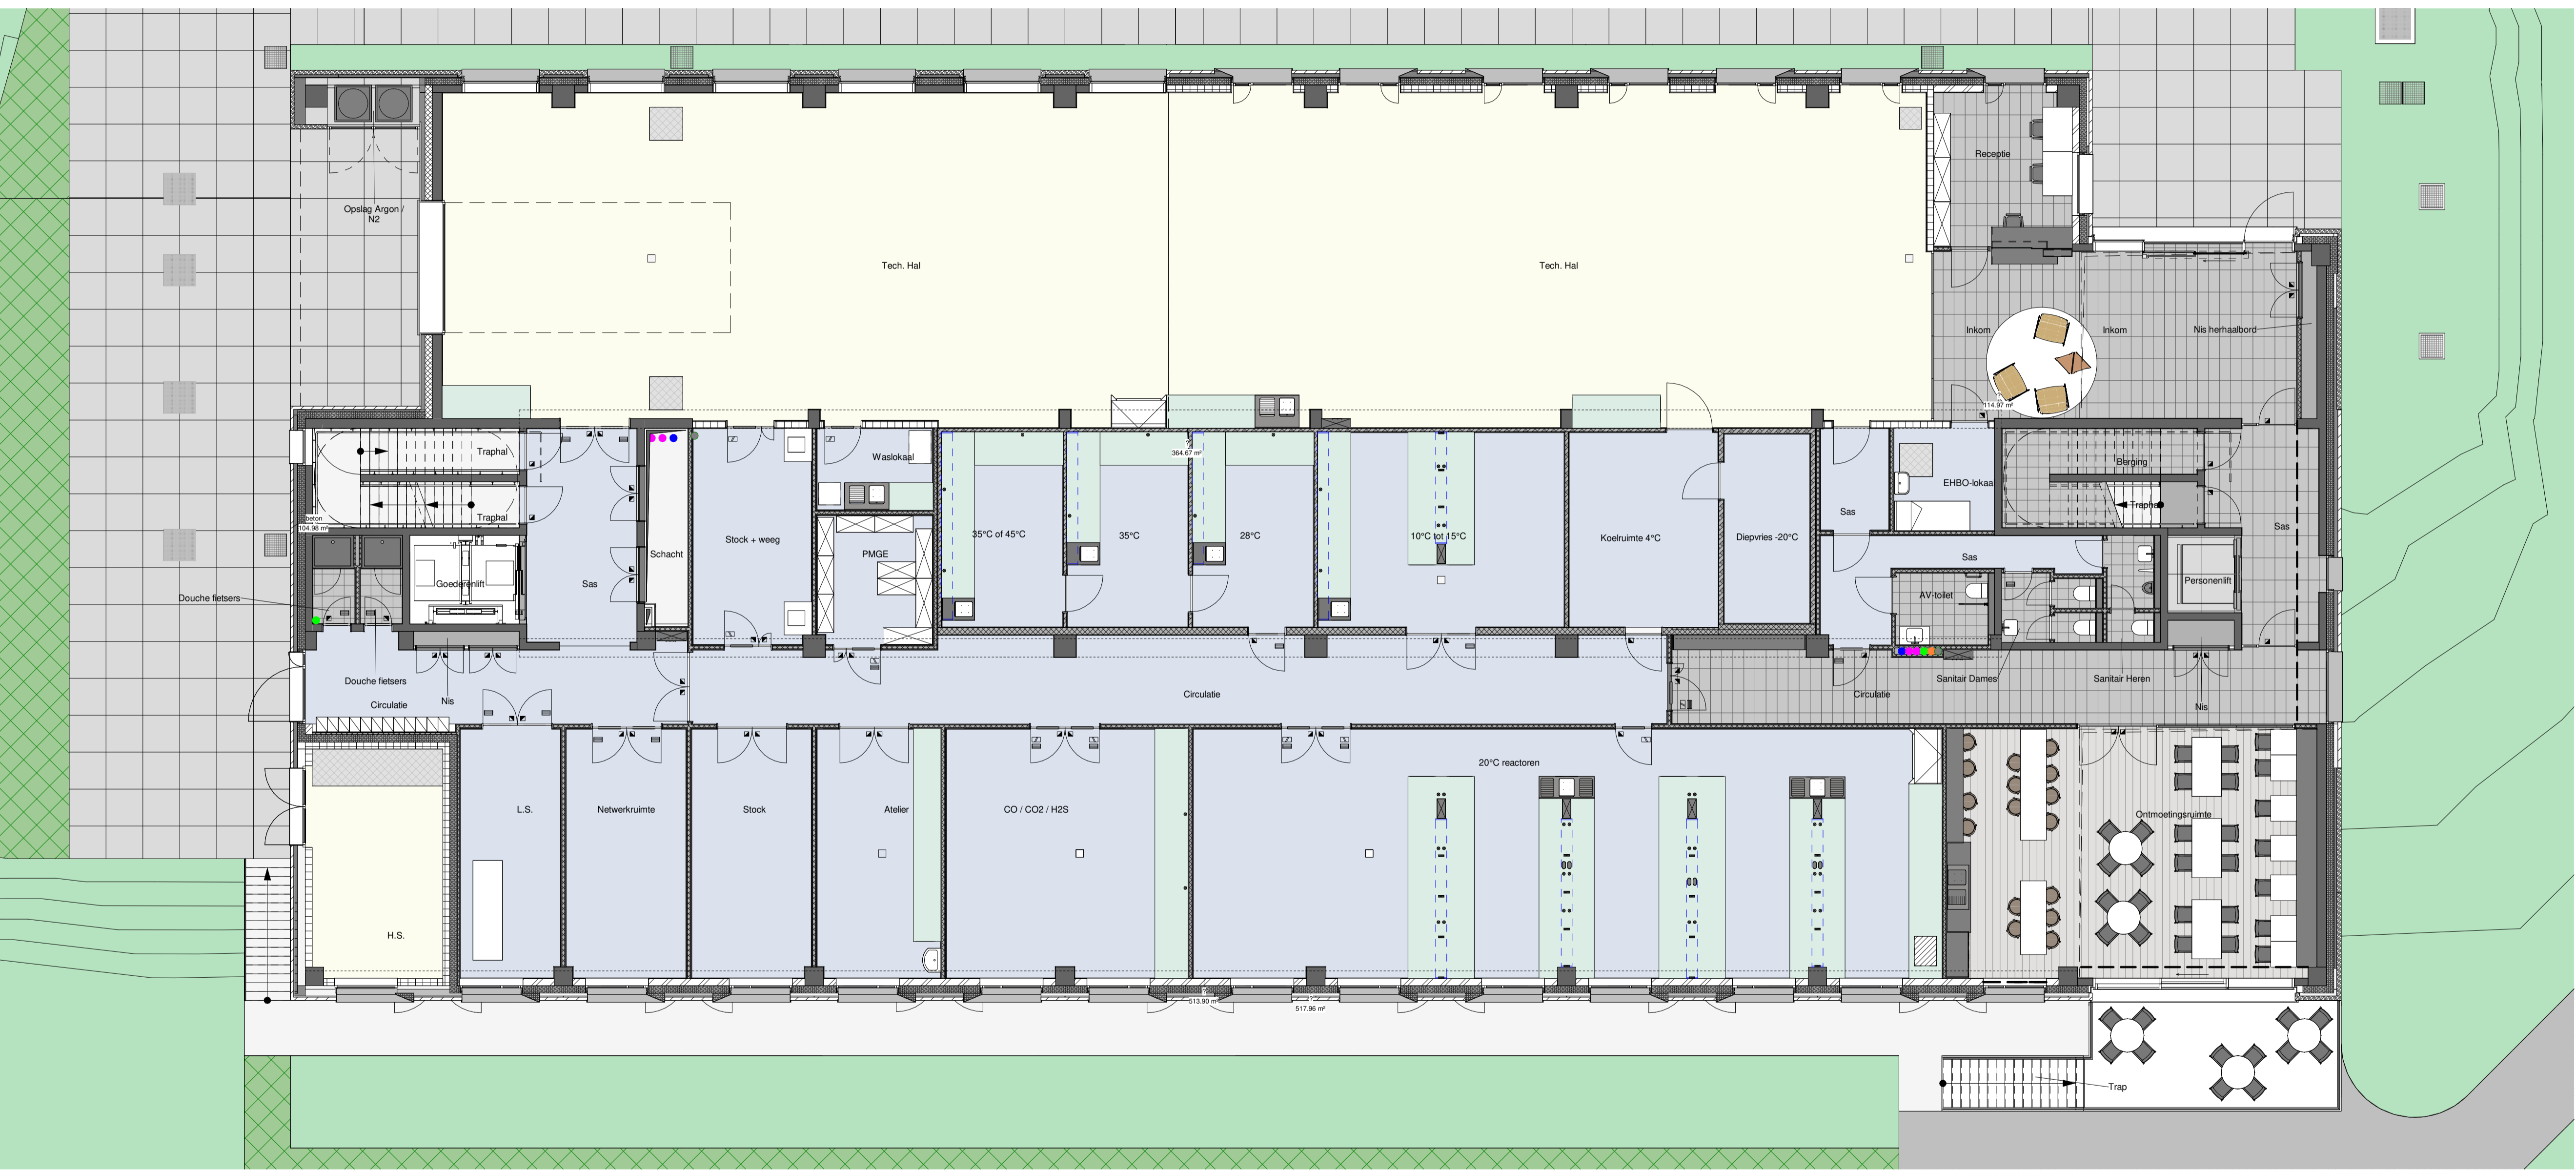

**opdrachtgever 1**  
**UGent**  
**Els Van Damme**  
 Directie Gebouwen en Facilitair Beheer  
 Sint-Pietersnieuwstraat 25  
 9000 - Gent  
 België  
 tel. +32 9 2643182  
 Els.VanDamme@UGent.be

**opdrachtgever 2**  
**nv IIC UGent**  
**Eric Boodts**  
 Gedelegeerd bestuurder  
 Technologiepark 3  
 9052 Gent (Zwijnaarde)  
 België  
 tel. 09/241.56.11  
 fax 09/241.56.56  
 eric.boodts@ugent.be

**architect**  
**SVR-ARCHITECTS nv**  
 Volhardingstraat 26  
 2020 Antwerpen  
 België  
 tel. +32 3 242 82 00  
 fax. +32 3 237 76 98  
 architect@svr-architects.eu

**ingenieur stabiliteit**  
**Fraeye & partners**  
 Antwerpsesteenweg 587  
 9040 Gent (Sint-Amandsberg)  
 België  
 tel. 03/228.17.53  
 fax 03/228.06.58  
 info@fraeyestabiliteit.be

**ingenieur technieken**  
**Exilab NV**  
 Noordersingel 19  
 2140 Antwerpen  
 België  
 tel. 03/303.09.30  
 info@exilab.com



**GELIJKVLOERS**

plantetel

stompets en nota's