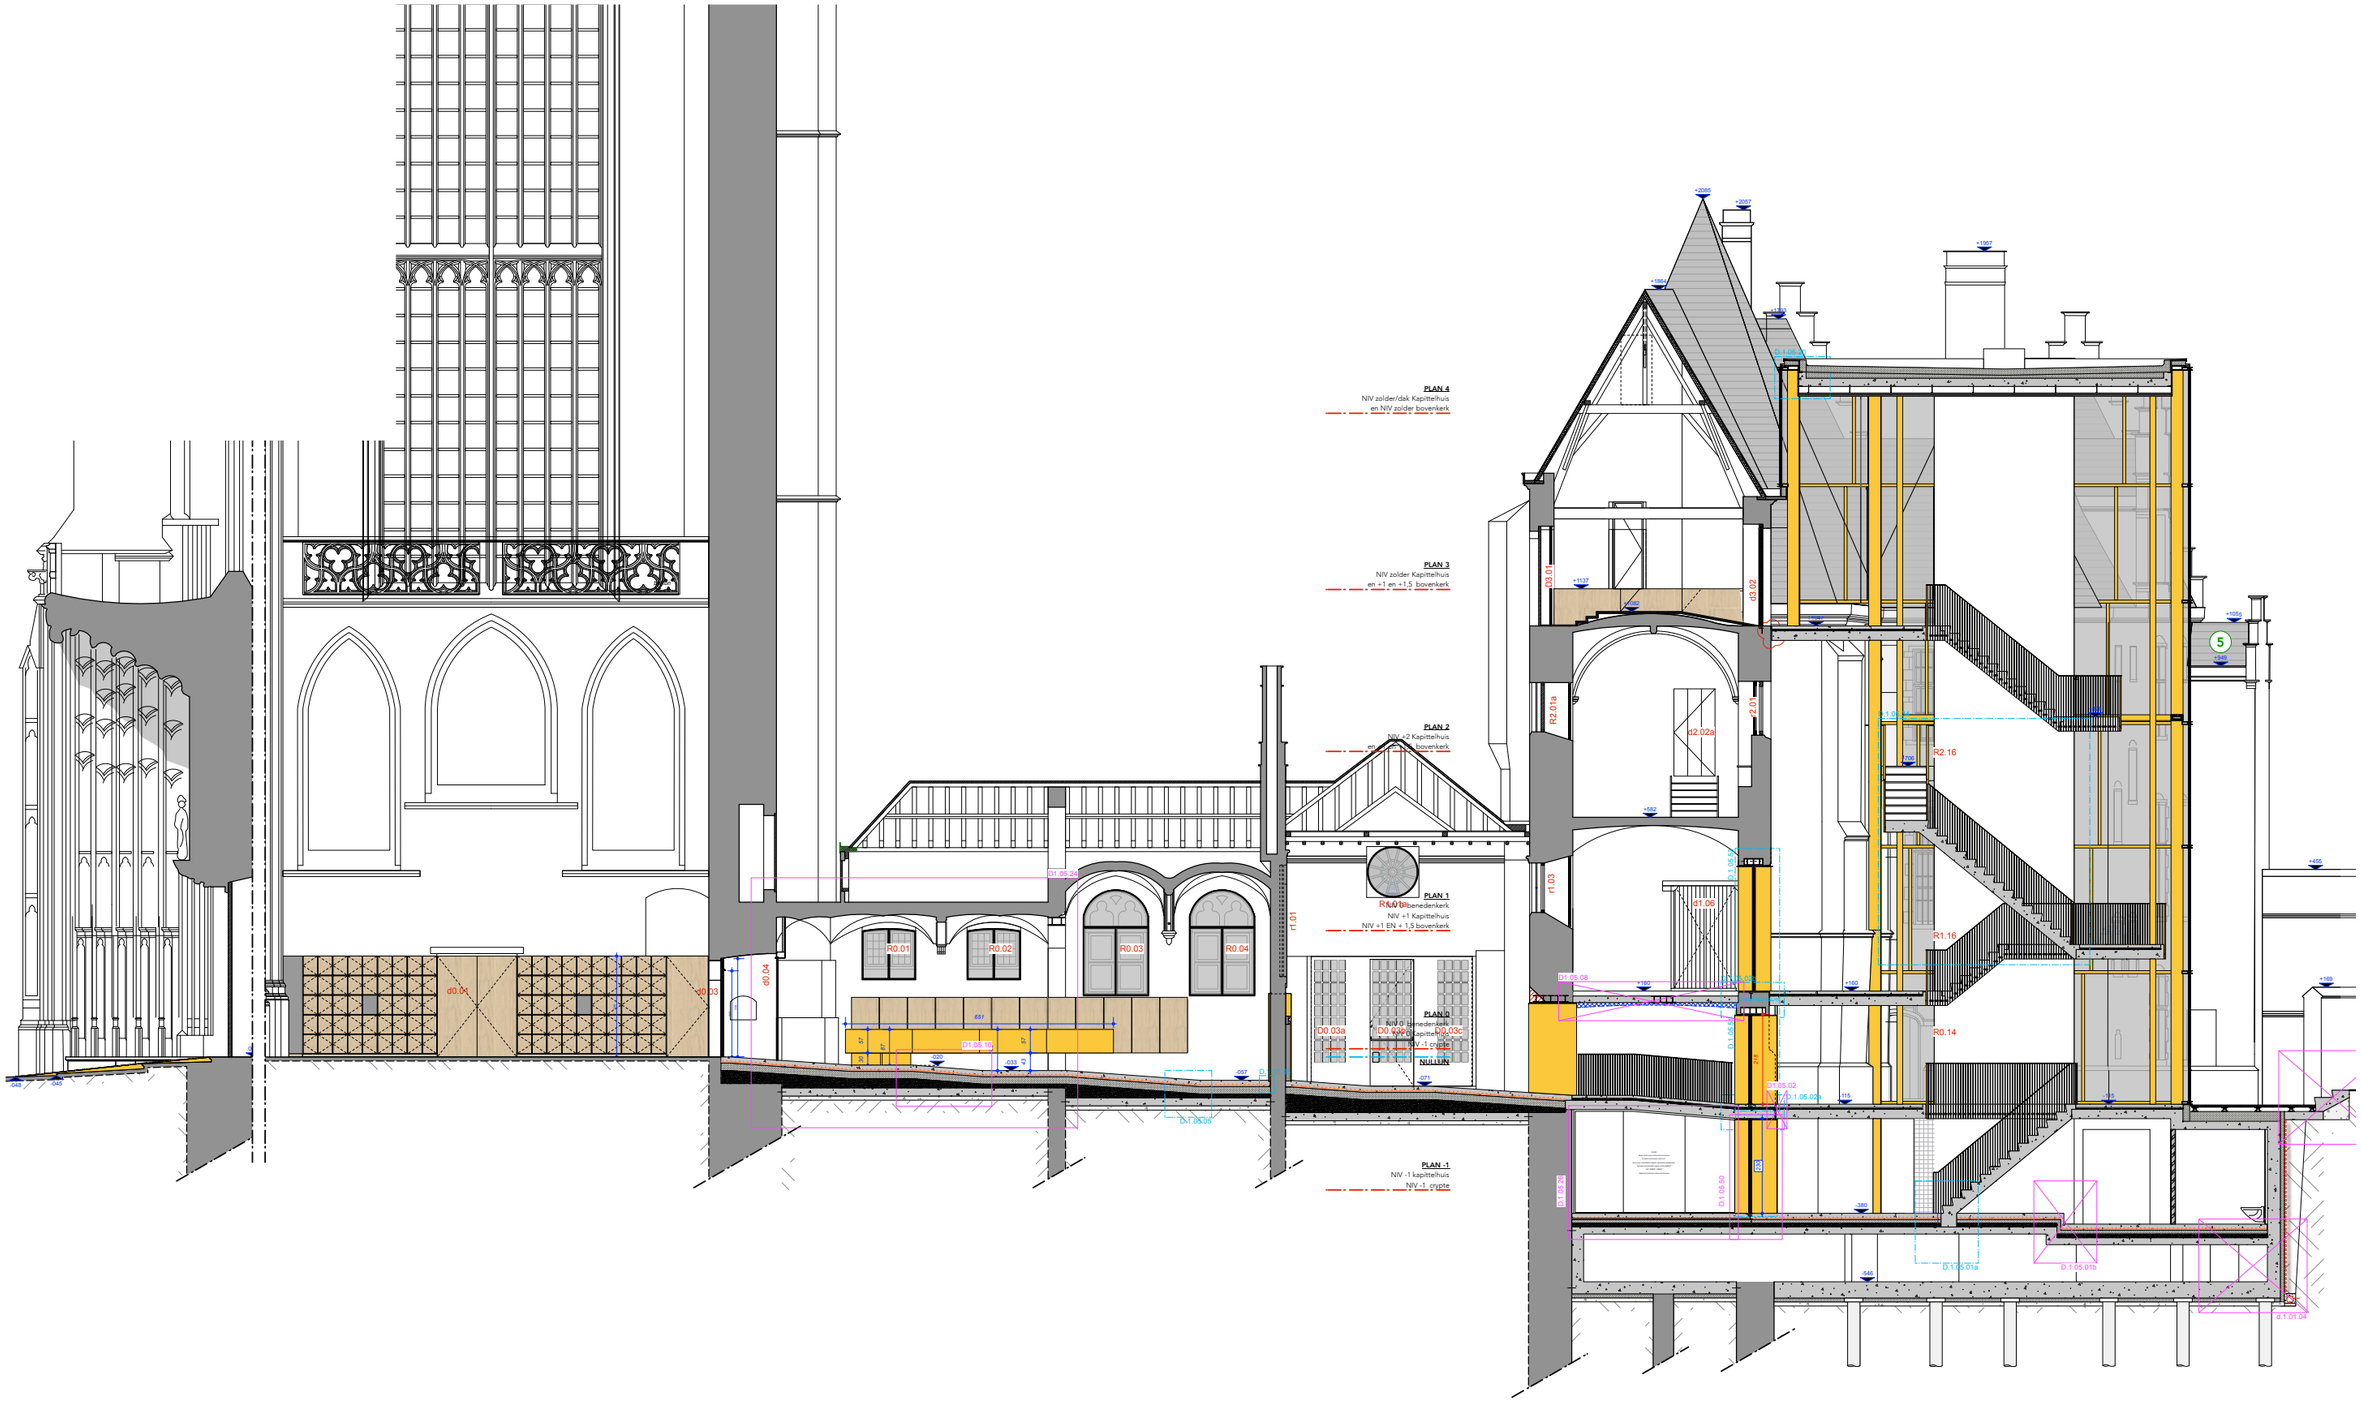
PLAN 4
NIV zolder/dak Kapittelhuis
en NIV zolder bovenkerk
PLAN 3
NIV zolder Kapittelhuis
en +1 en +1,5 bovenkerk
PLAN 2
NIV +2 Kapittelhuis
en +1,5 bovenkerk
PLAN 1
NIV benedenkerk
NIV +1 Kapittelhuis
NIV +1 EN +1,5 bovenkerk
PLAN 0
NIV benedenkerk
NIV Kapittelhuis
NIV -1 crypte
NULIJN
PLAN -1
NIV -1 kapittelhuis
NIV -1 crypte
R0.01
R0.02
R0.03
R0.04
d0.01
d0.03
d0.04
D1.05.10
D1.05.05
R2.01a
d3.01
d3.02
d2.02a
d2.01
R2.16
d1.06
R1.16
R0.14
D1.05.02
D1.05.02a
D1.05.50
D1.05.01a
D1.05.01b
d1.01.04
5