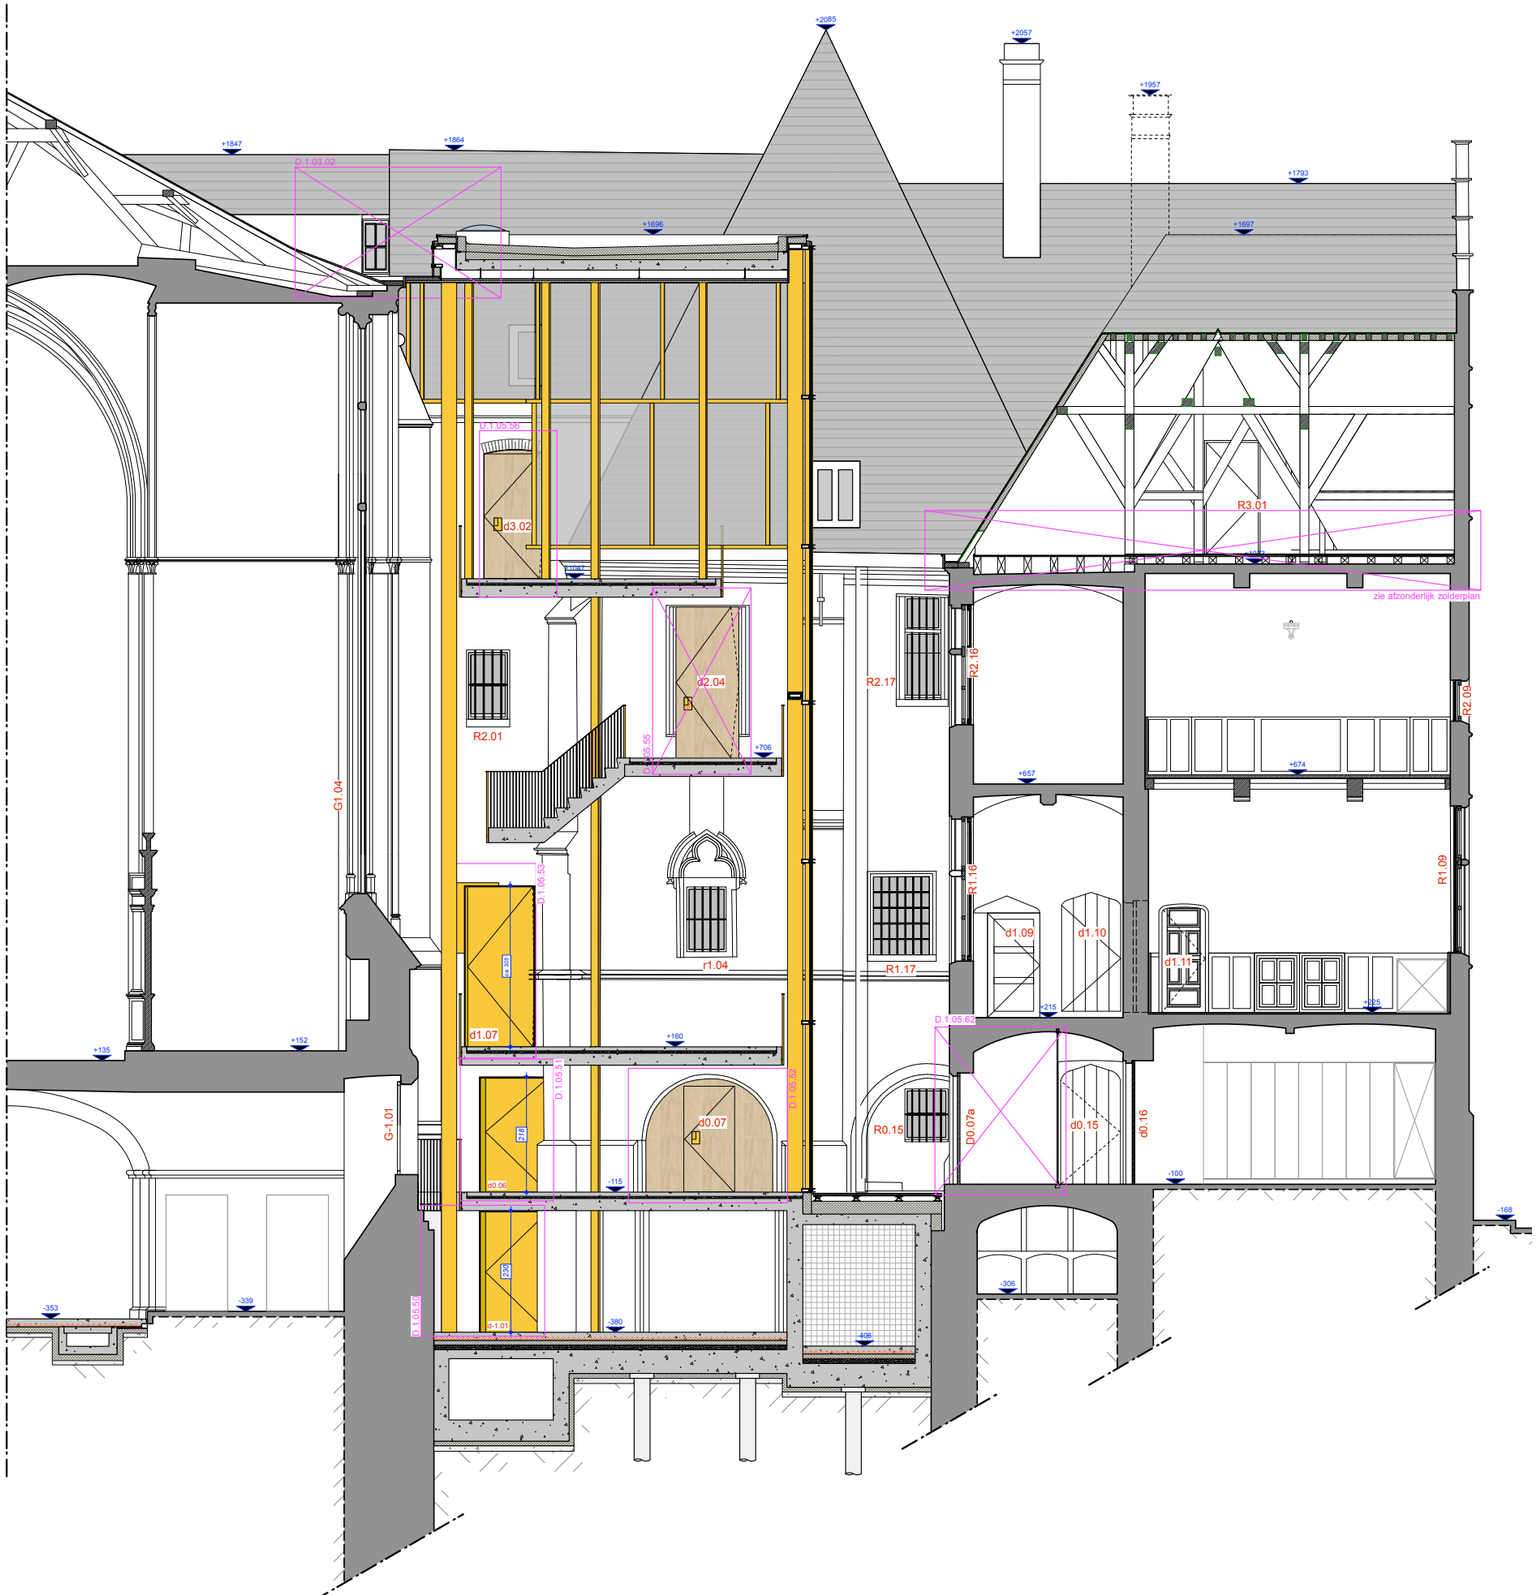
+2085
+2057
+1957
+1847
+1864
+1793
+1697
+1696
D.1.05.38
d3.02
R3.01
zie afzonderlijk zolderplan
R2.17
R2.16
R2.09
d2.04
R2.01
+706
+657
+674
G1.04
D.1.05.55
D.1.05.53
R1.16
R1.09
d1.09
d1.10
d1.11
r1.04
R1.17
+215
+225
D.1.05.62
d1.07
+160
+136
+152
D.1.05.51
D.1.05.52
G-1.01
d0.07
R0.15
d0.07a
d0.15
d0.16
d0.06
-115
-100
-168
-306
-353
-339
-380
-406
d1.01