


Muinschelde

zone voor sloop-
en vegetatiewijziging

Kuiperskaai

Oudescheldestraat

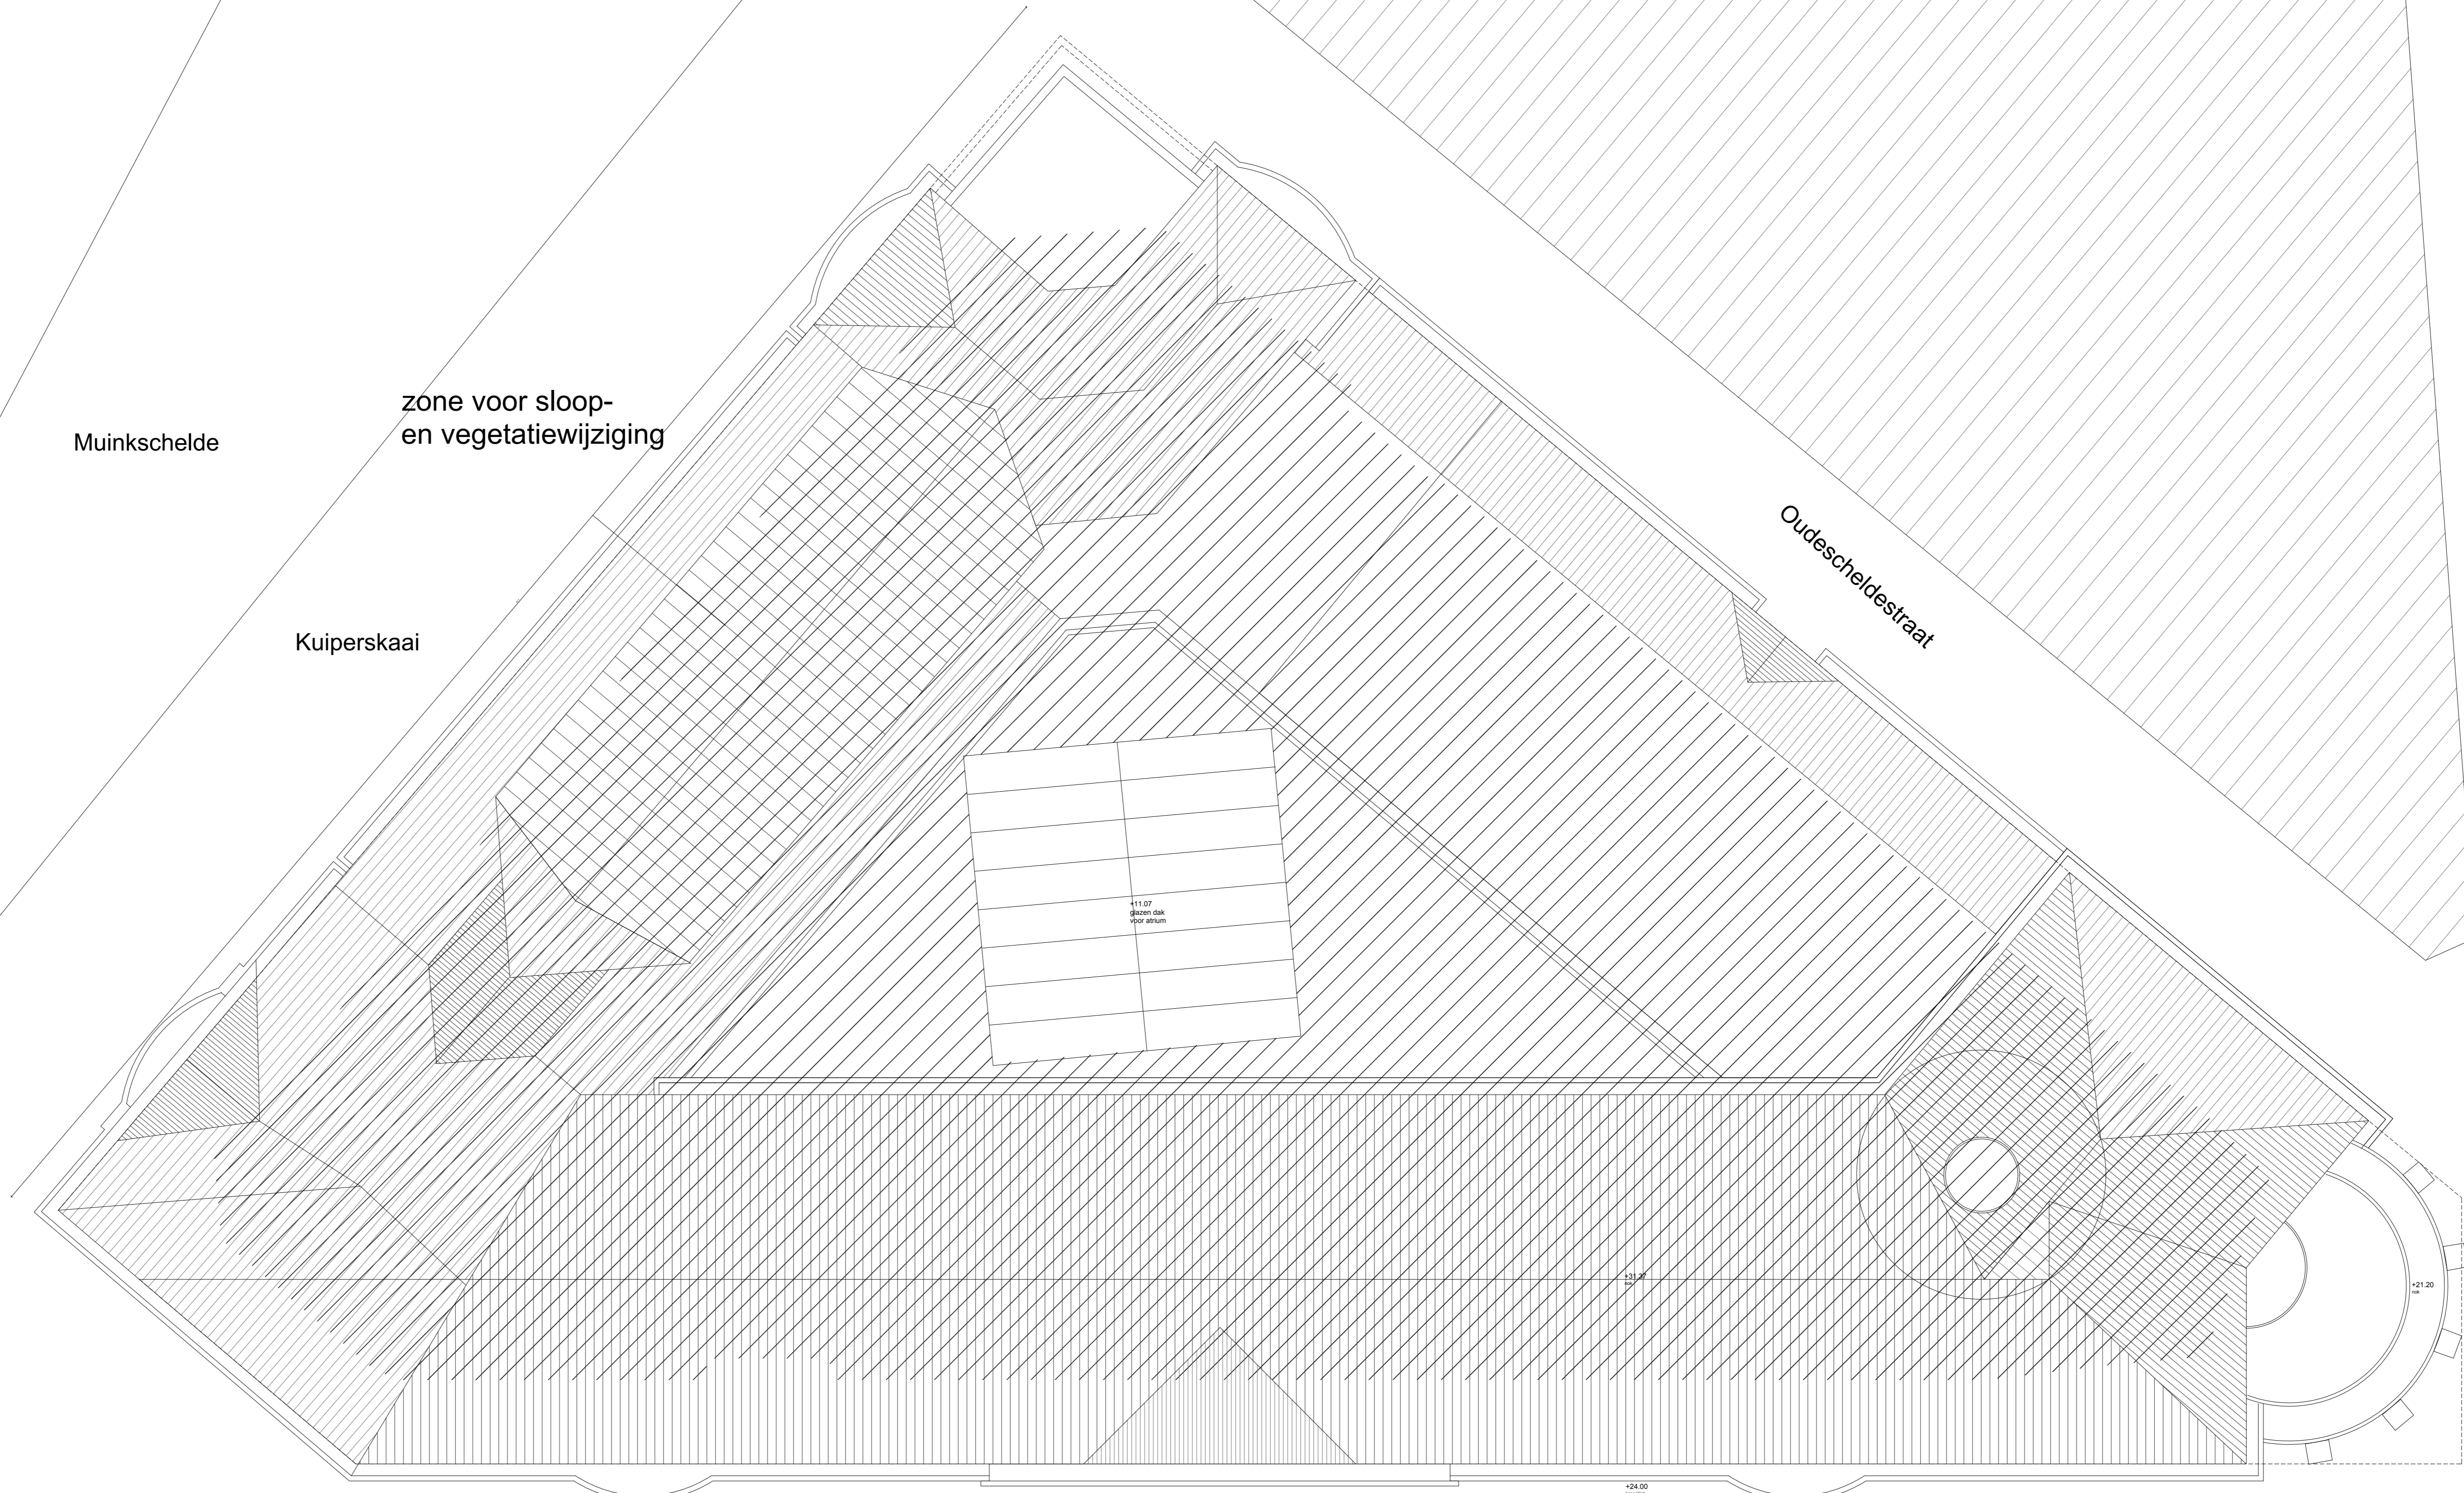

URBIS - inplantingsplan, dakenplan, bestaande toestand

woodrow wilsonplein

Muinkkaai

Frankrijkplein

