


RENOVATIE WINTERCIRCUS

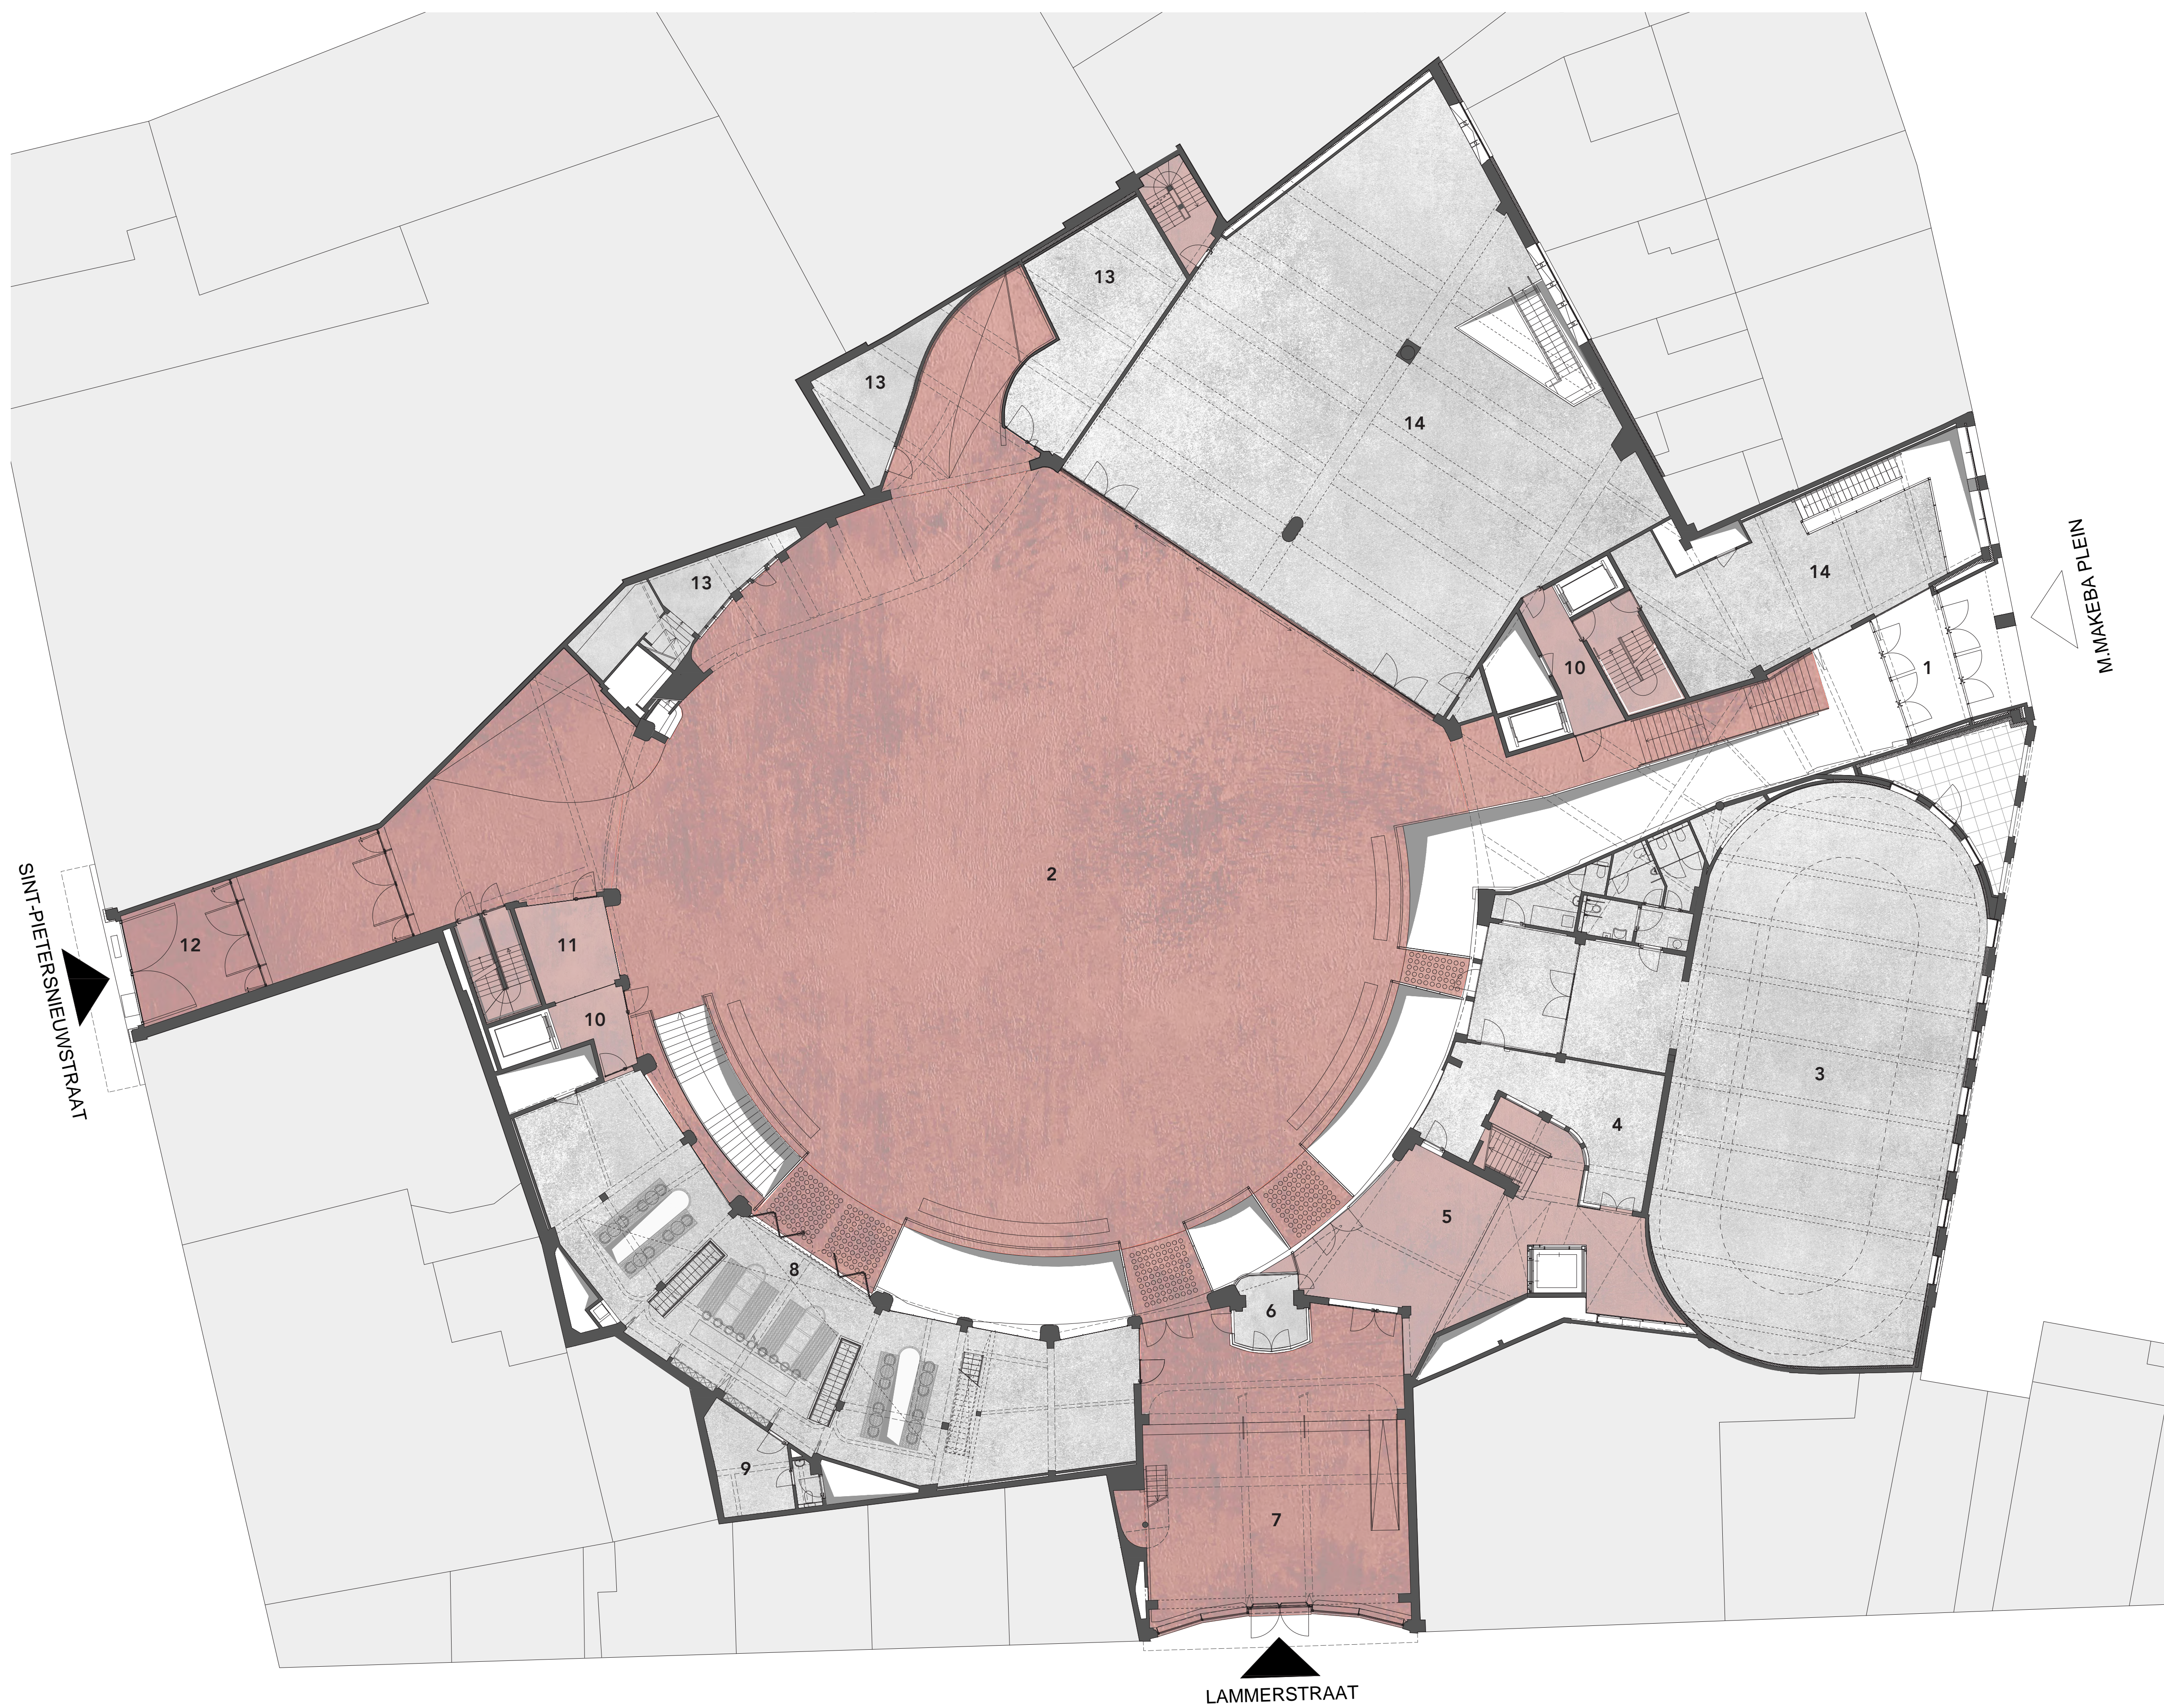

+0

- 1 inkom M. Makebaplein (niveau -1)
- 2 centraal binnenplein
- 3 vml. hippodroom
- 4 backoffice receptie
- 5 receptie Lammerstraat
- 6 receptie / ticketbalie
- 7 inkom Lammerstraat
- 8 bar / café - vml. smeerputten garage
- 9 berging bar / café
- 10 lift- en trappenkern
- 11 kiosk
- 12 inkom Sint-Pietersnieuwstraat
- 13 berging centraal binnenplein (voor evenementen)
- 14 winkelduplex

