





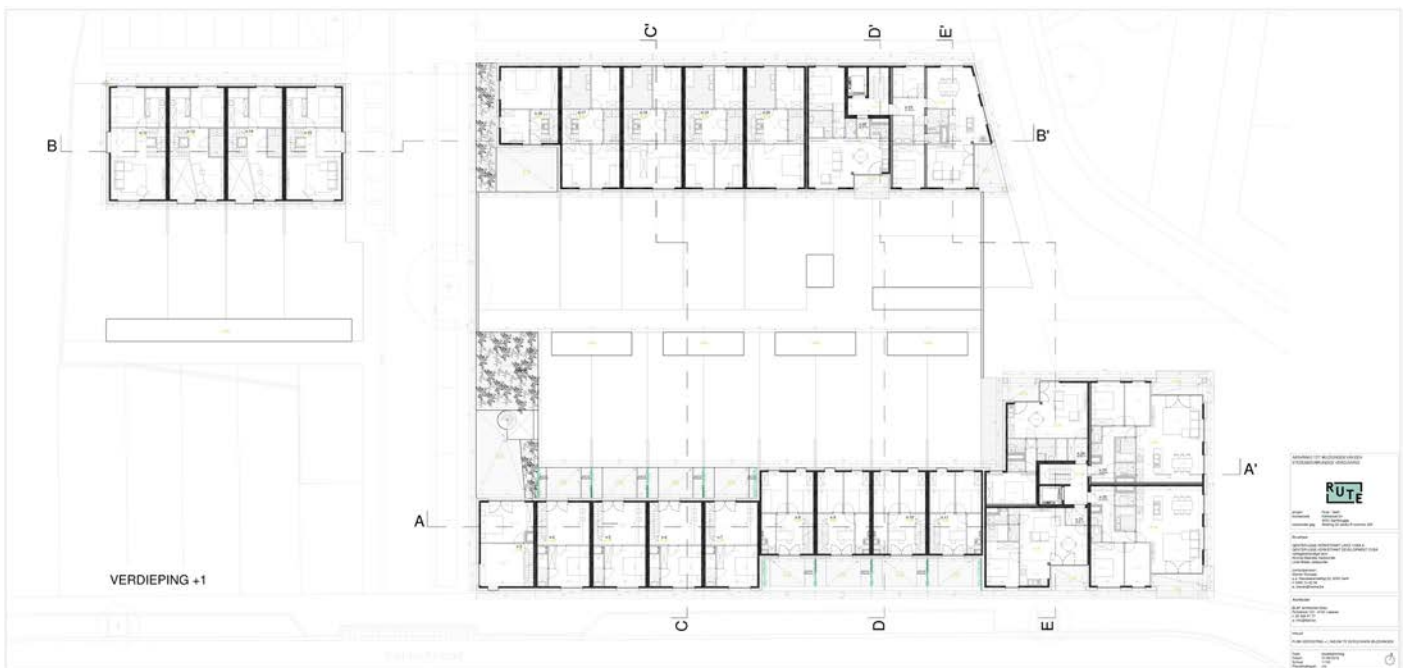


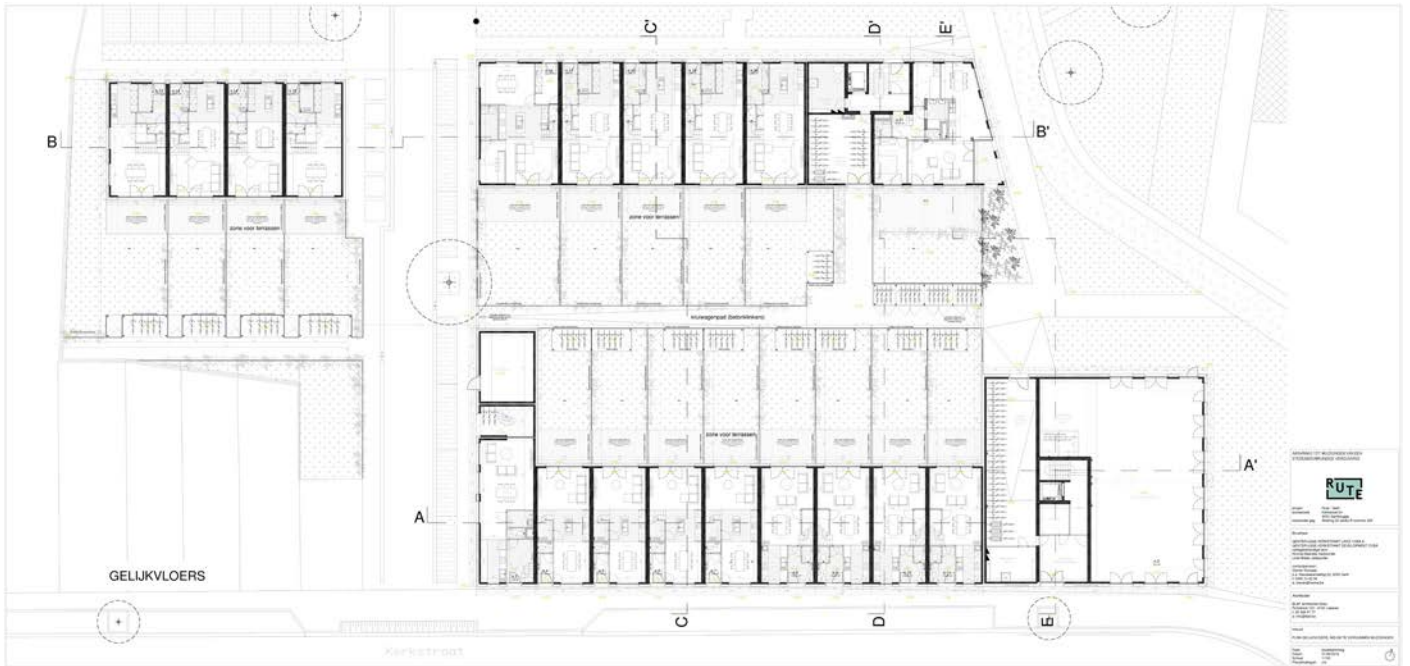








ARCHITECTUUR FASE 1 - Ensemble van grondgebonden woningen en kleinschalige meergezinswoningen

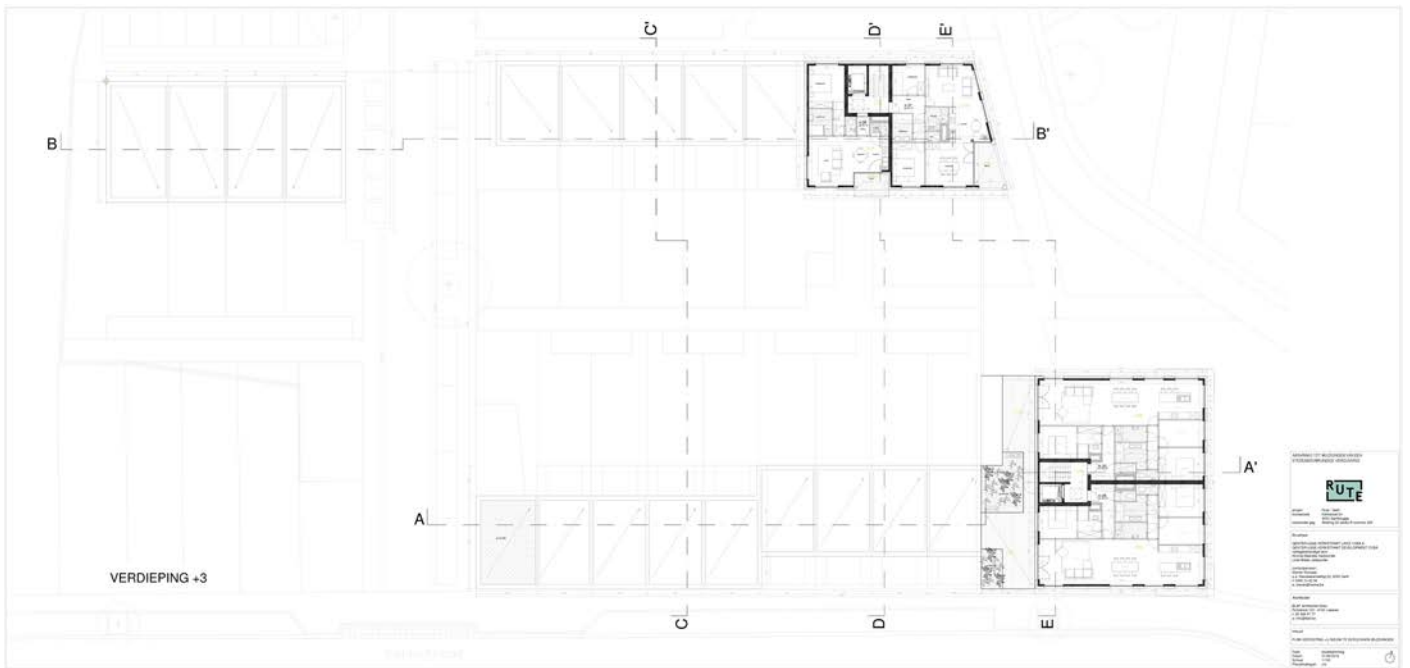


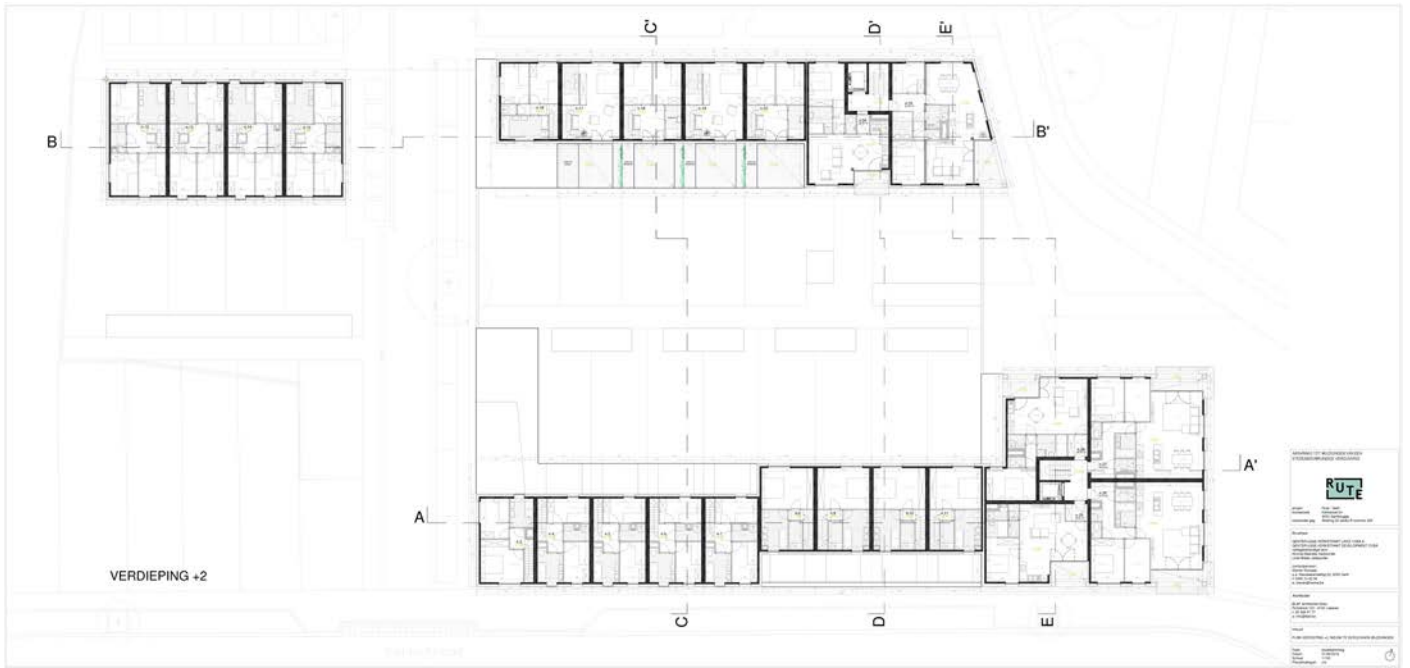

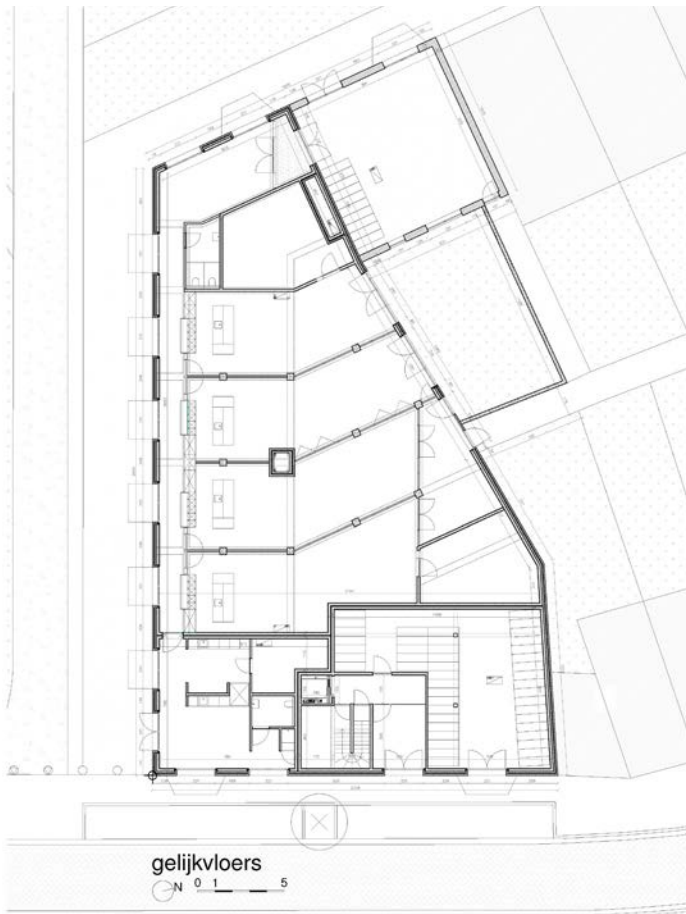


# DIJKWONINGEN

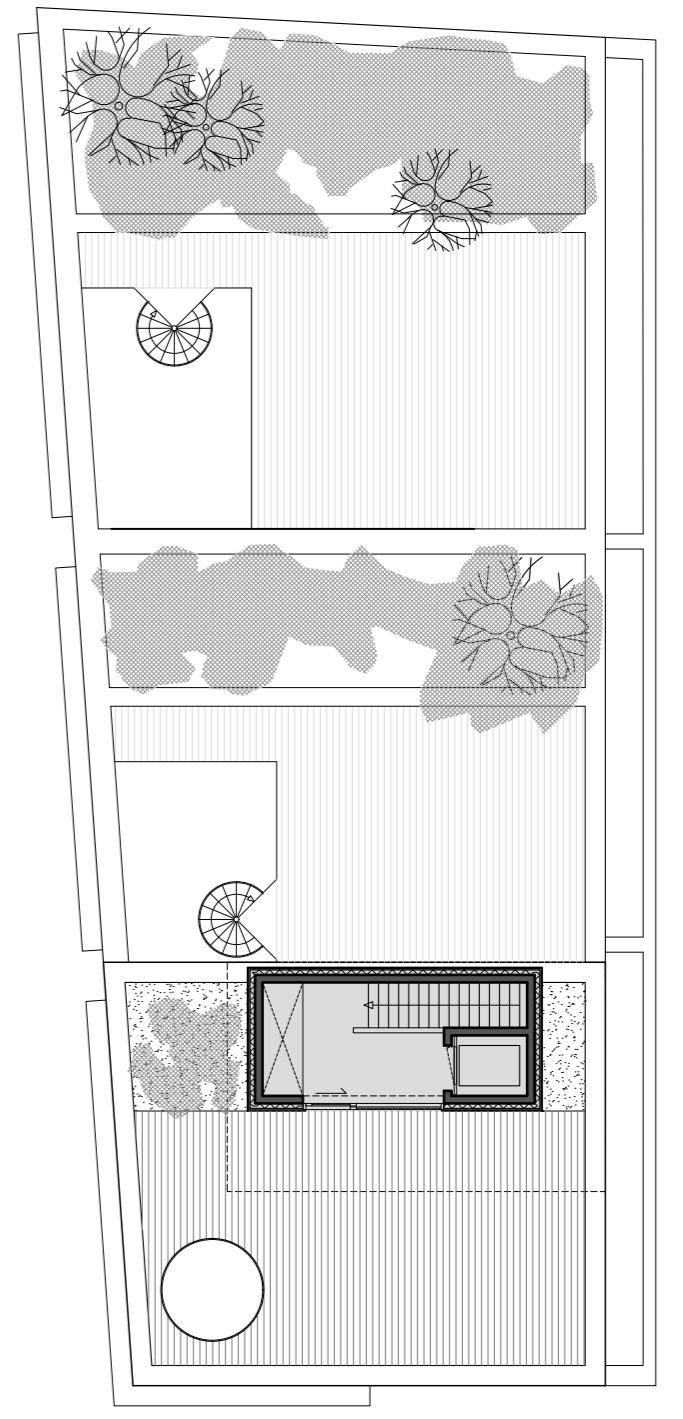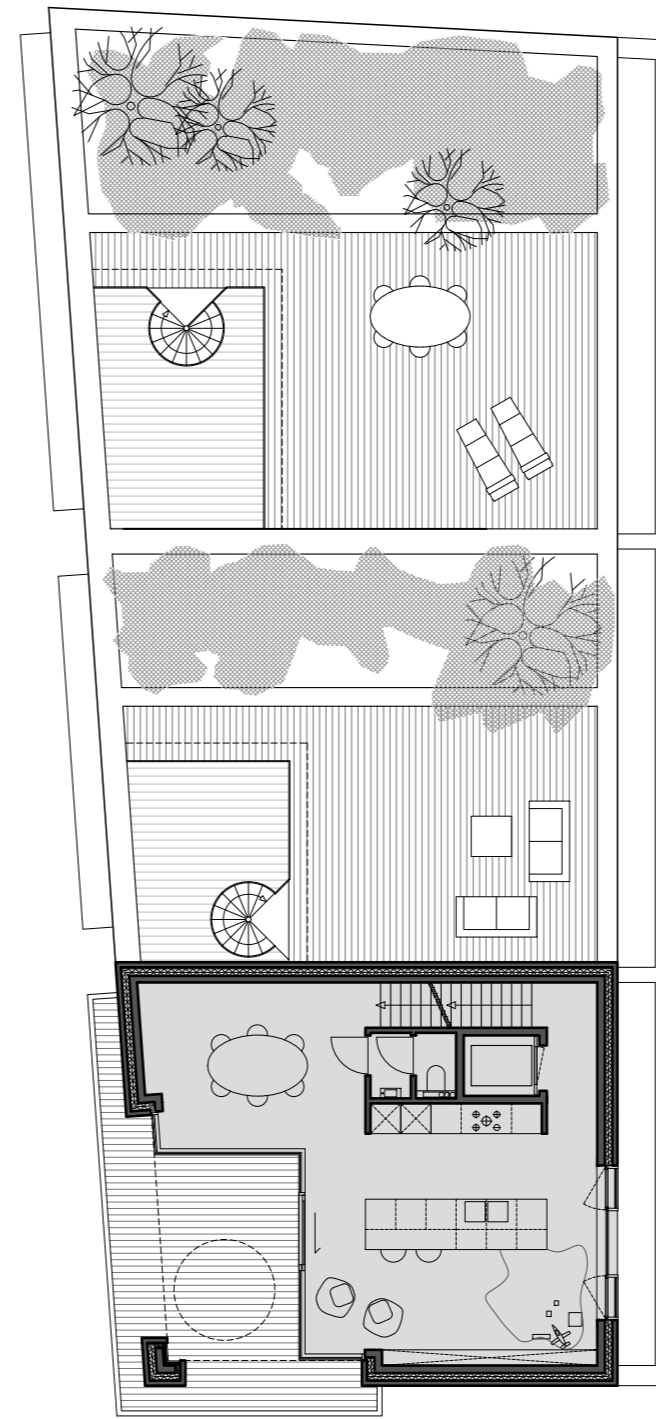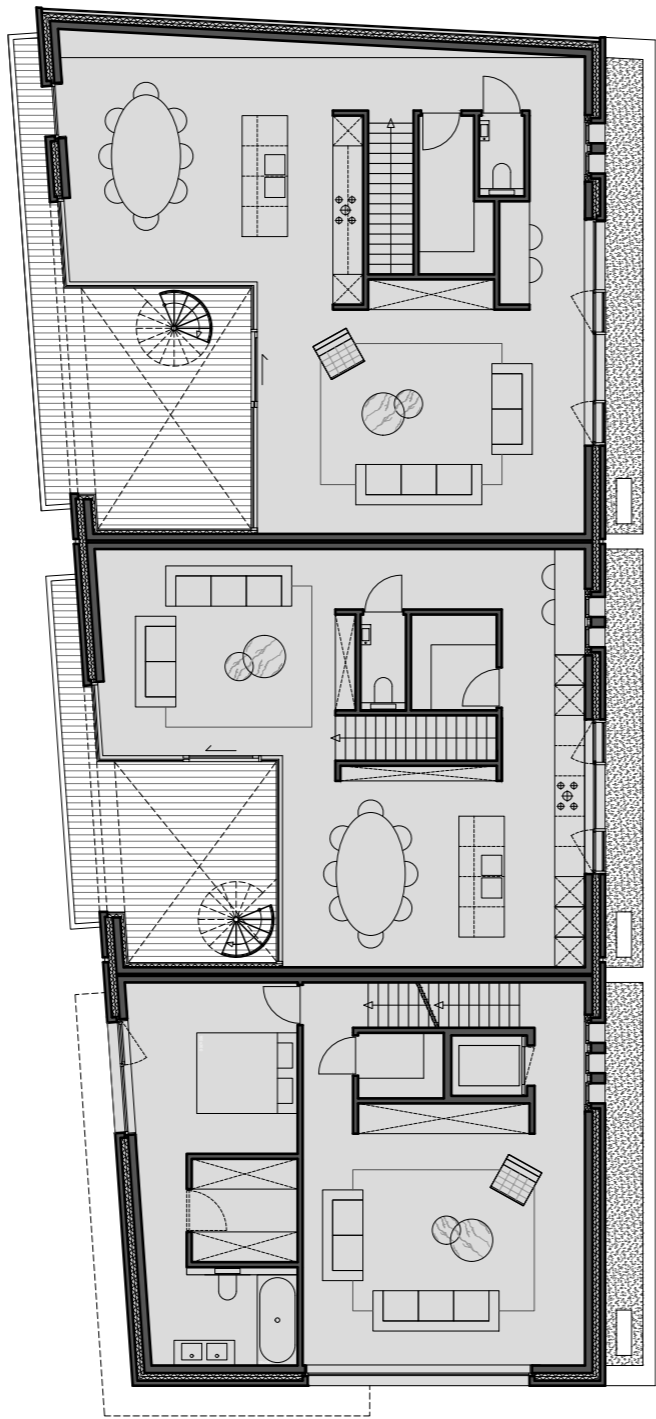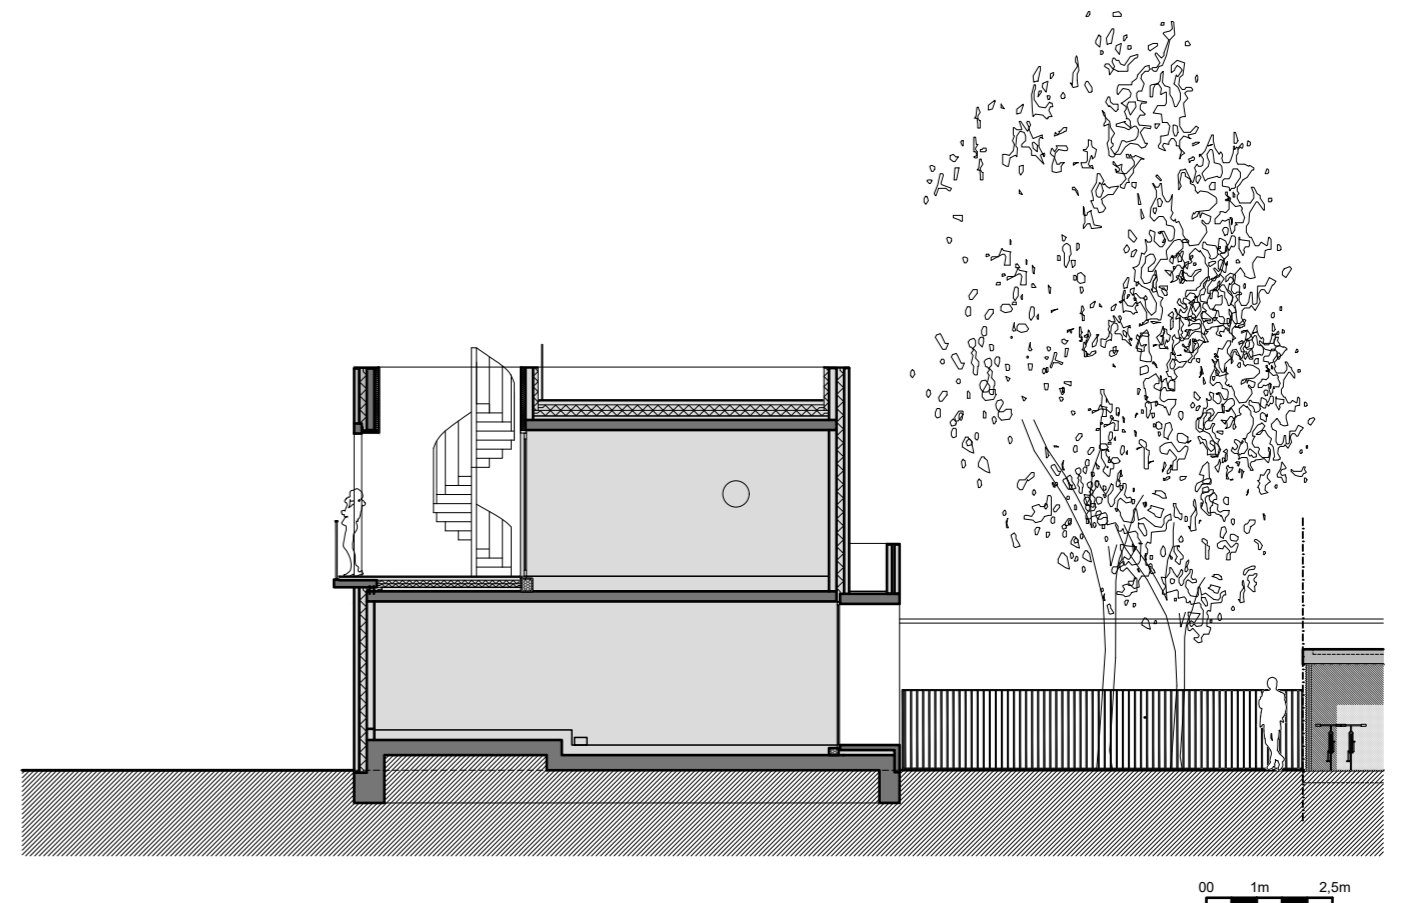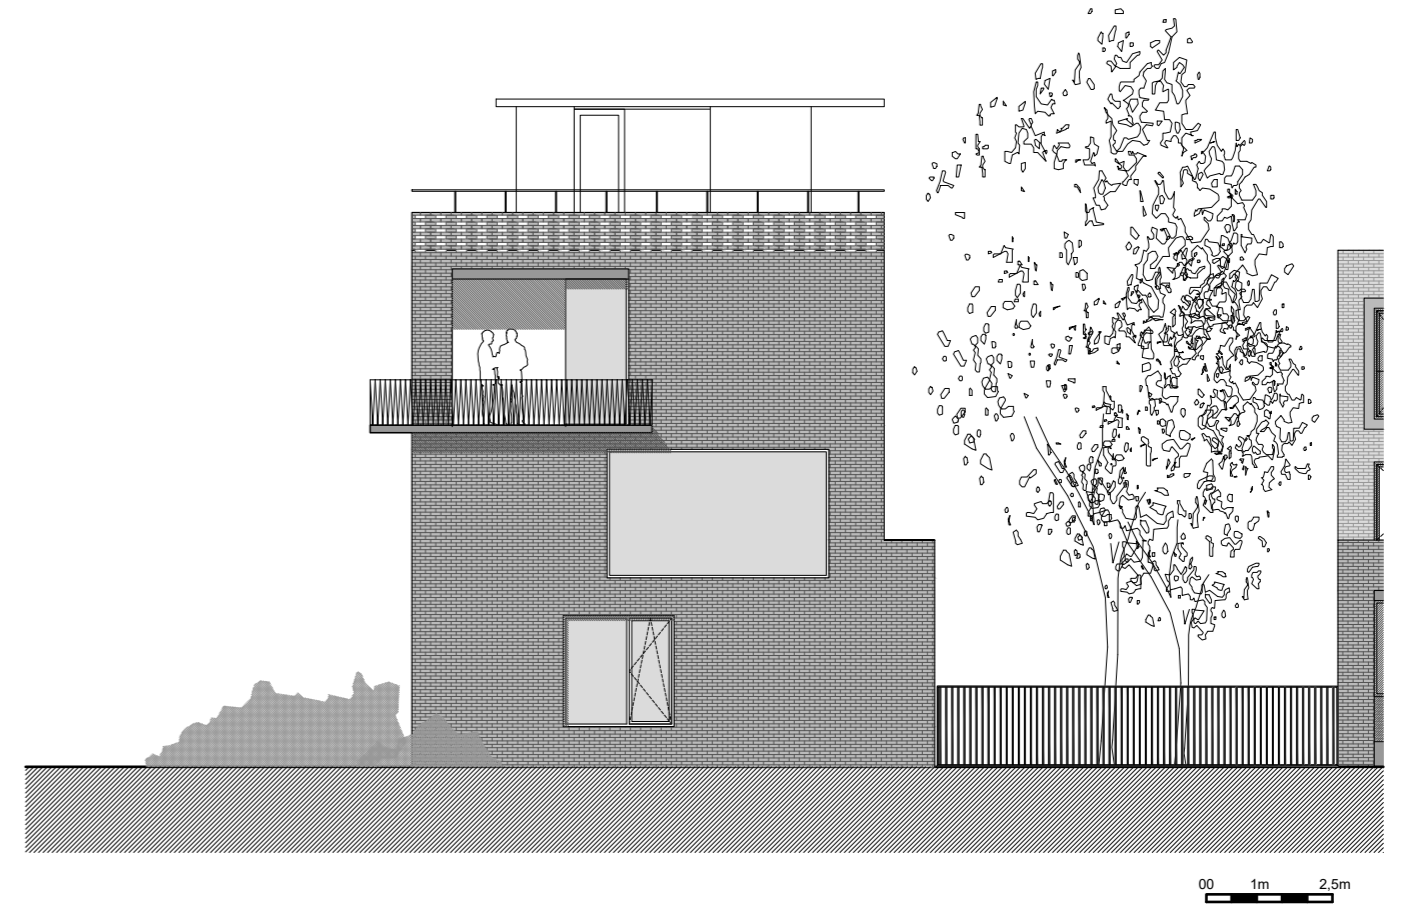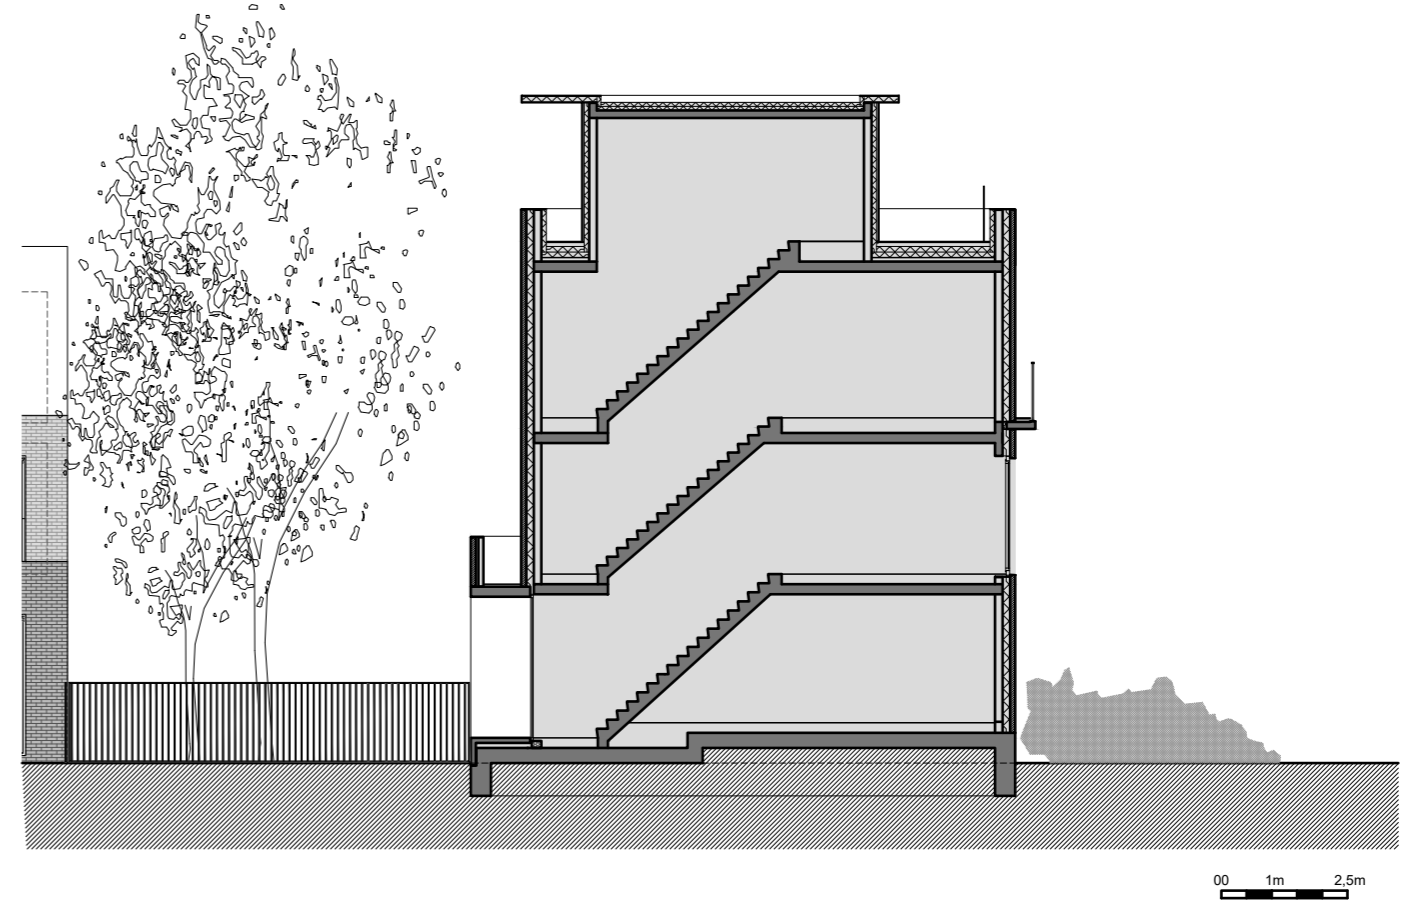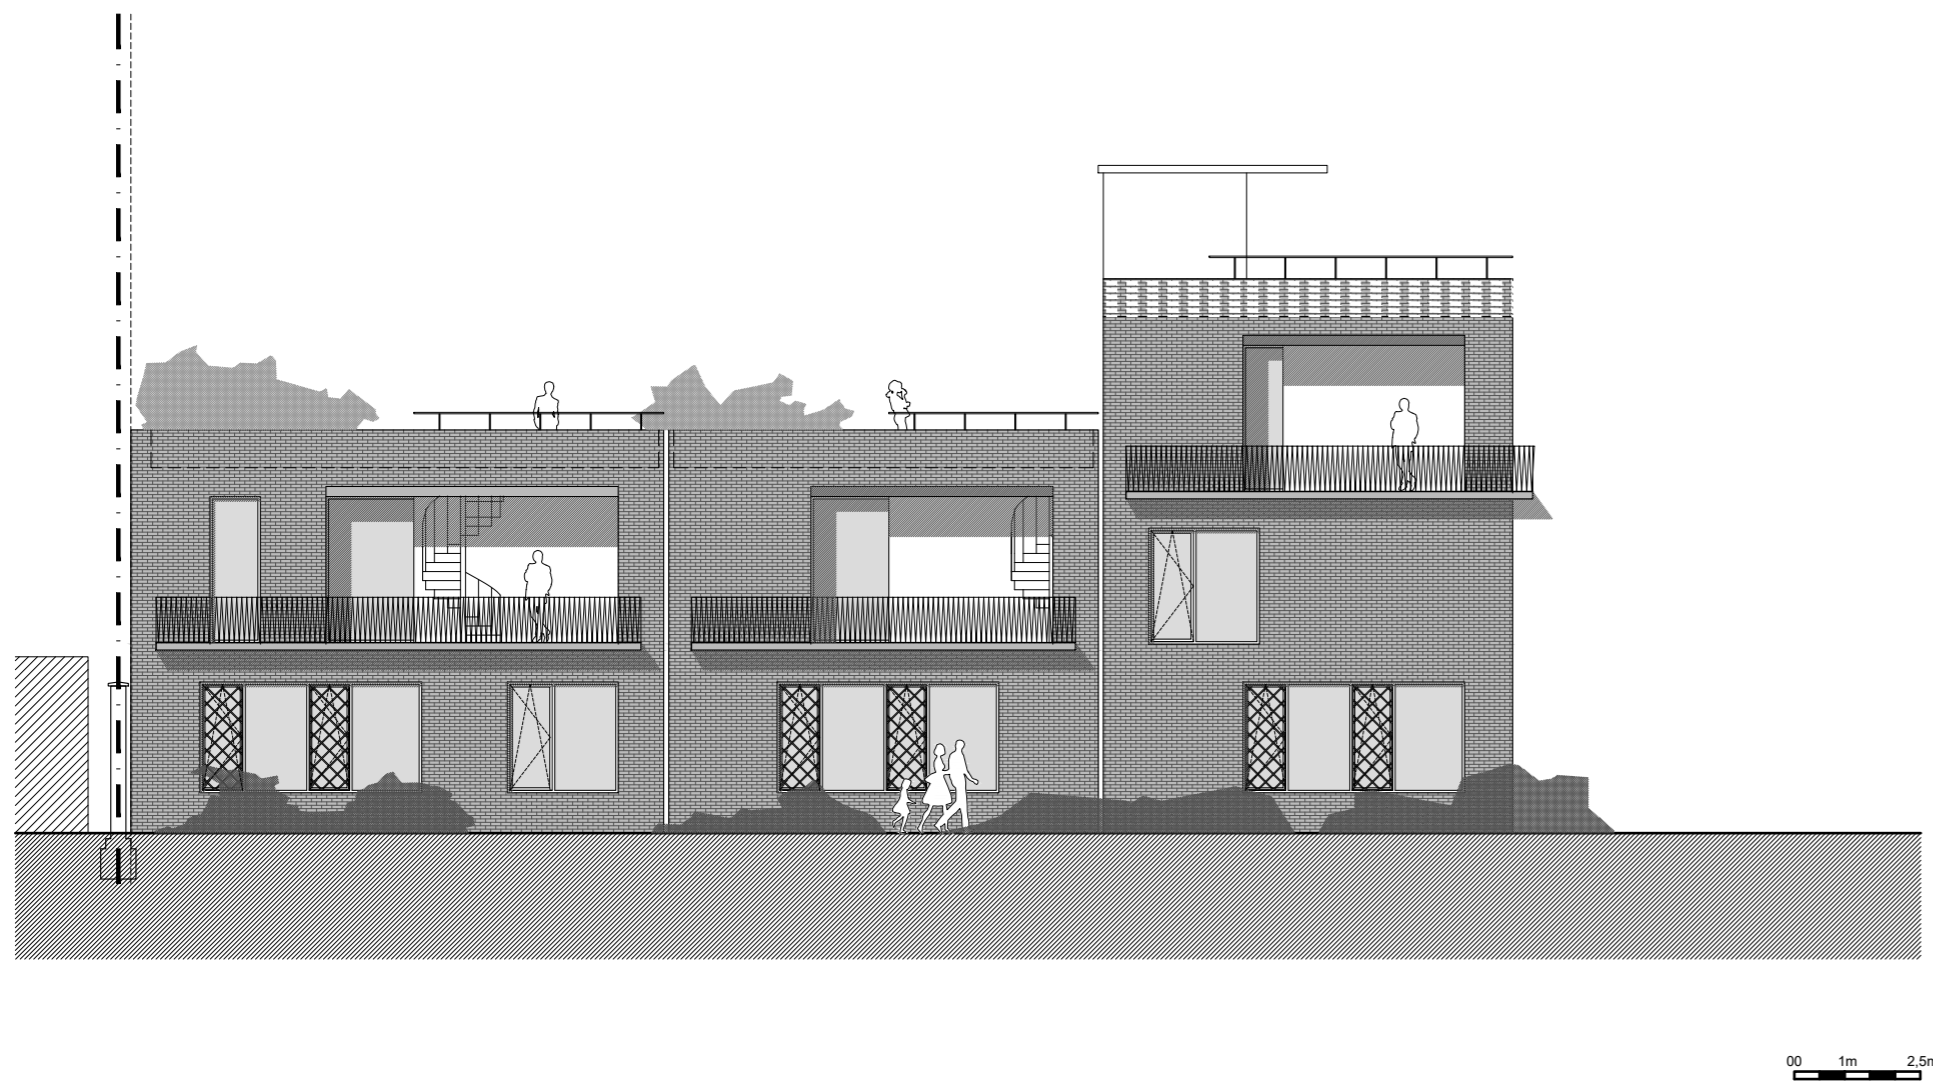


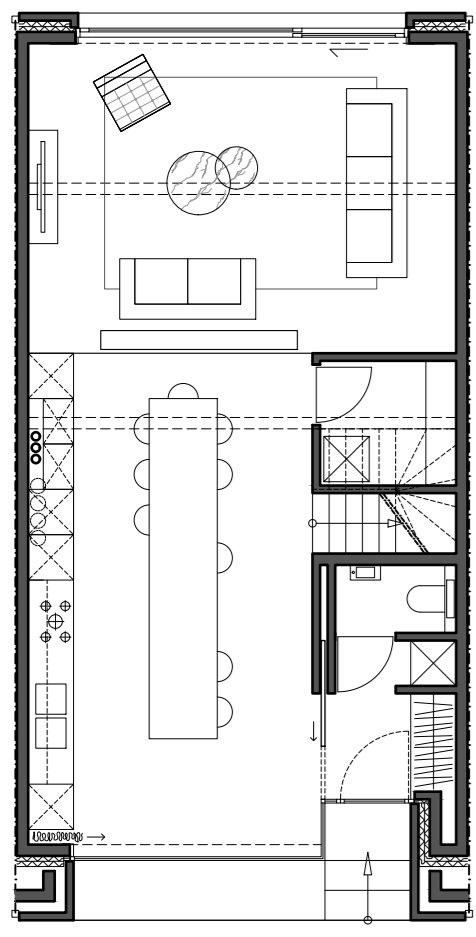


GELUKVLOERS

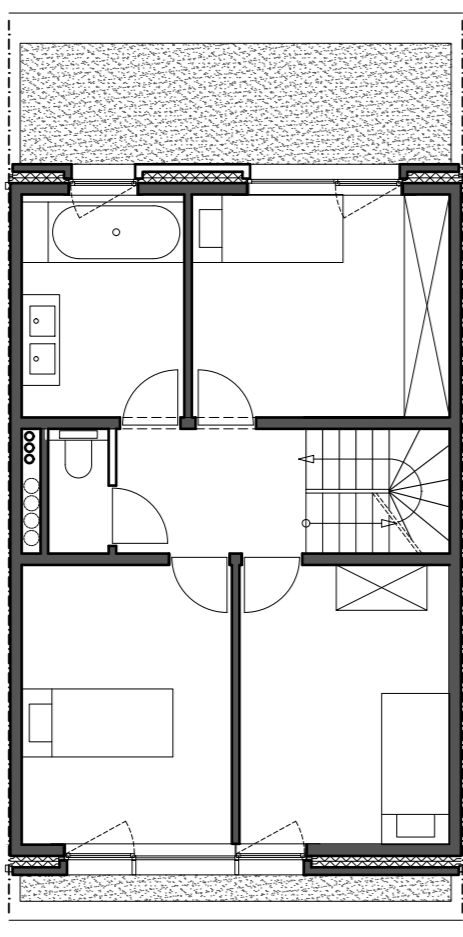


VERDIEPING 1

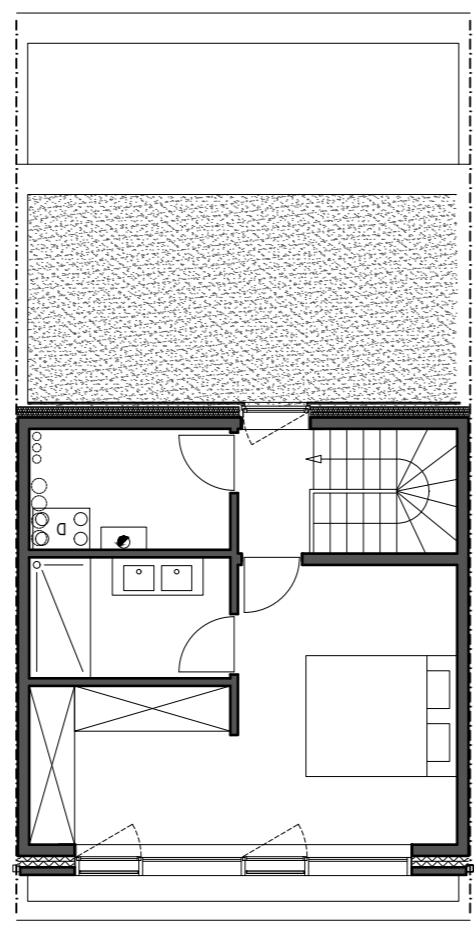


VERDIEPING 2

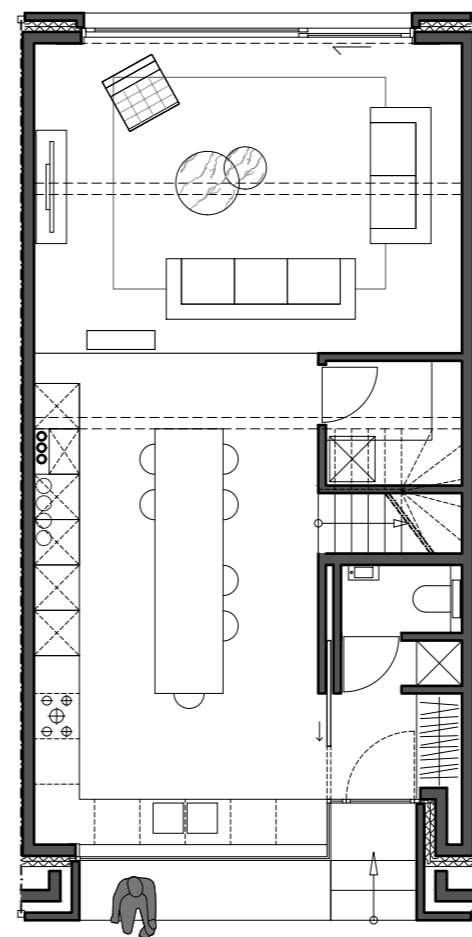


GELUKVLOERS

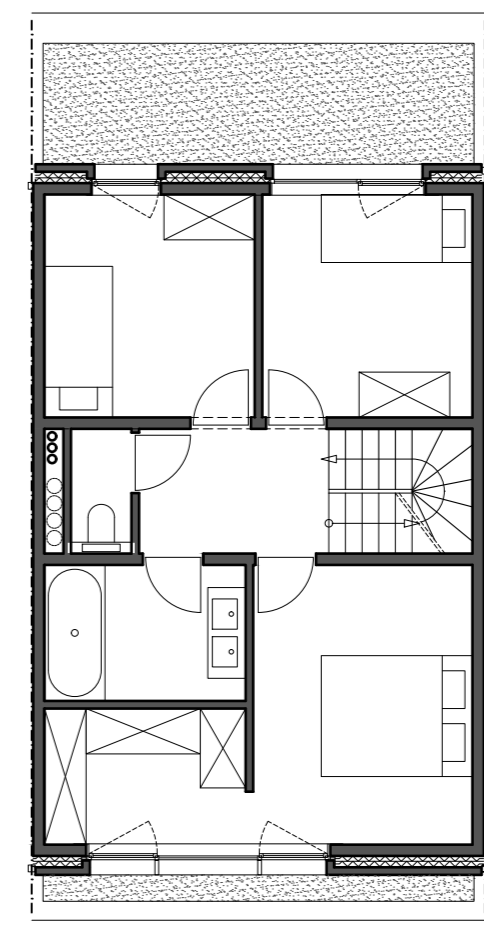


VERDIEPING 1

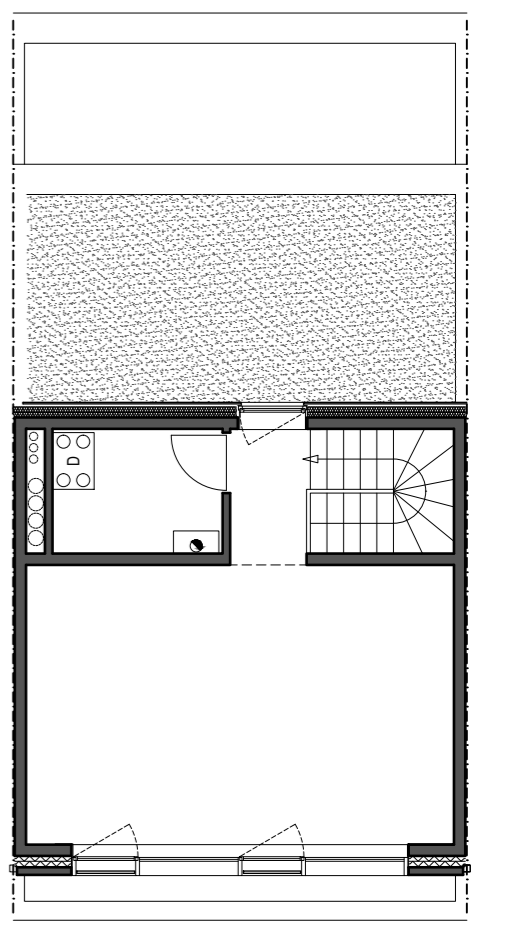


VERDIEPING 2

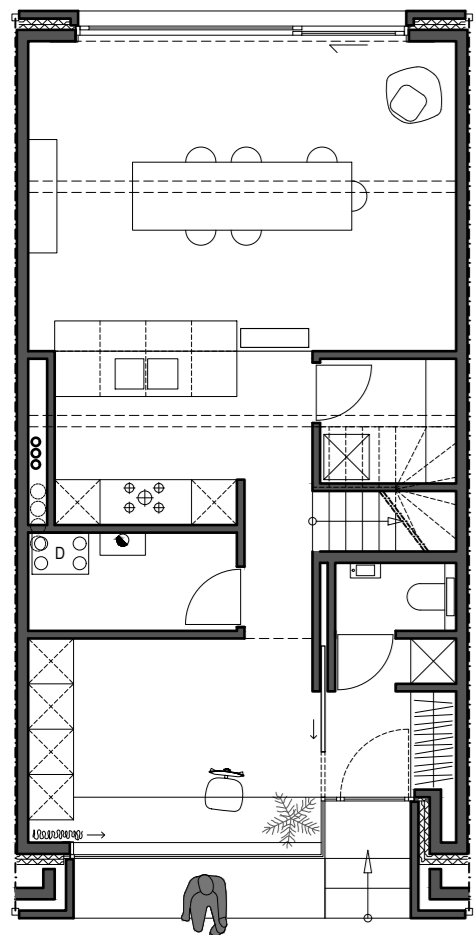


GELUKVLOERS

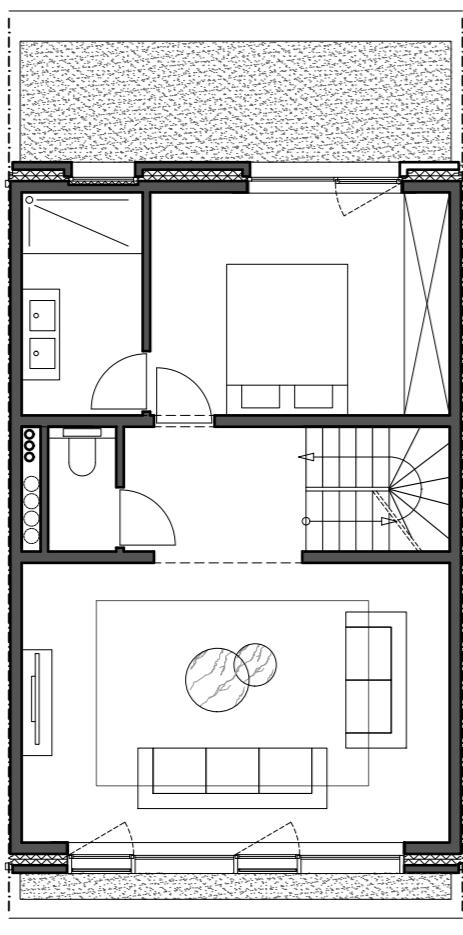


VERDIEPING 1

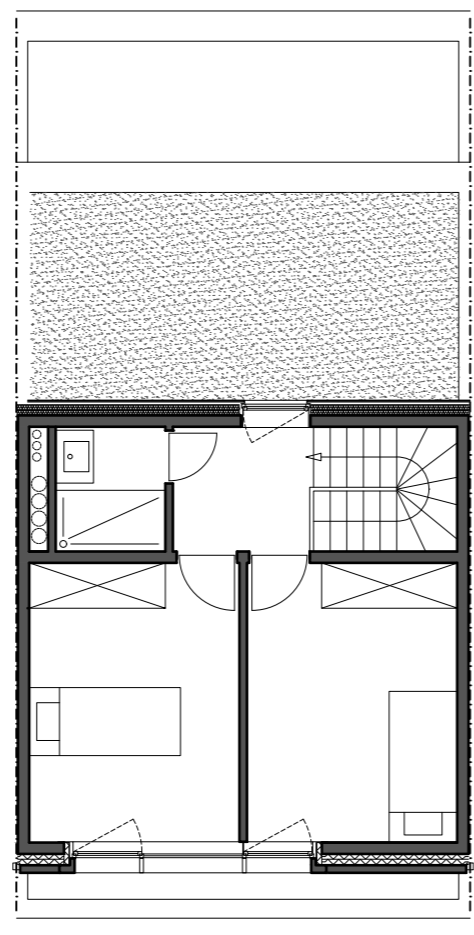


VERDIEPING 2

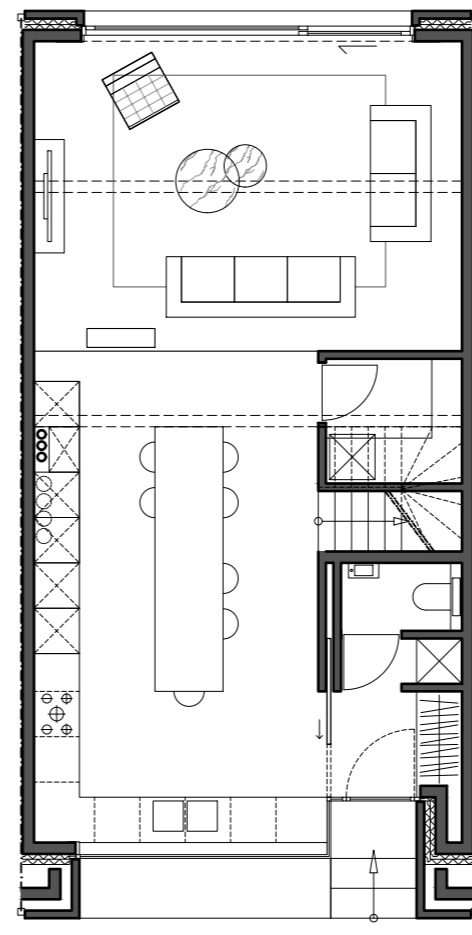


GELUKVLOERS

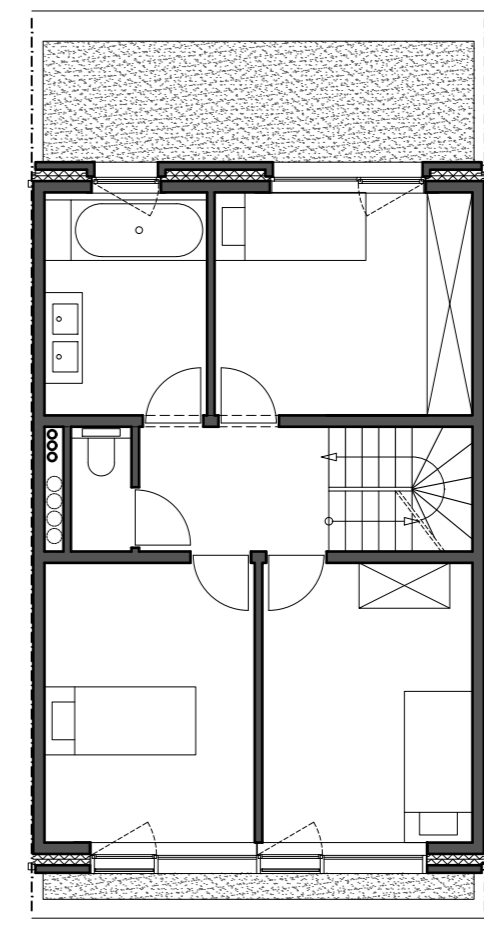


VERDIEPING 1

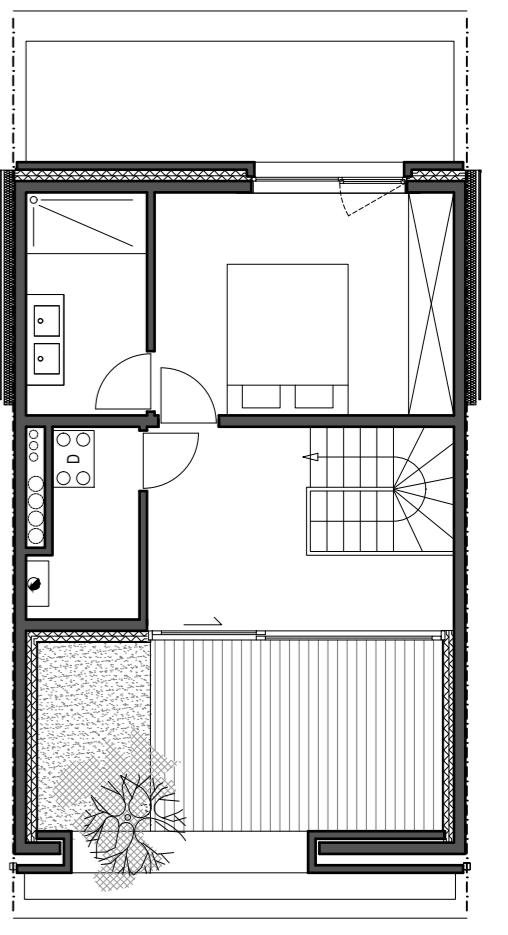


VERDIEPING 2

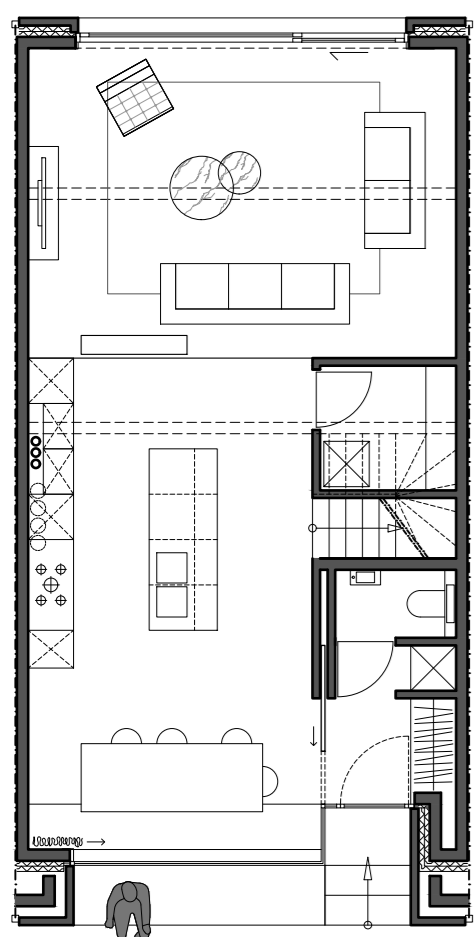


GELUKVLOERS

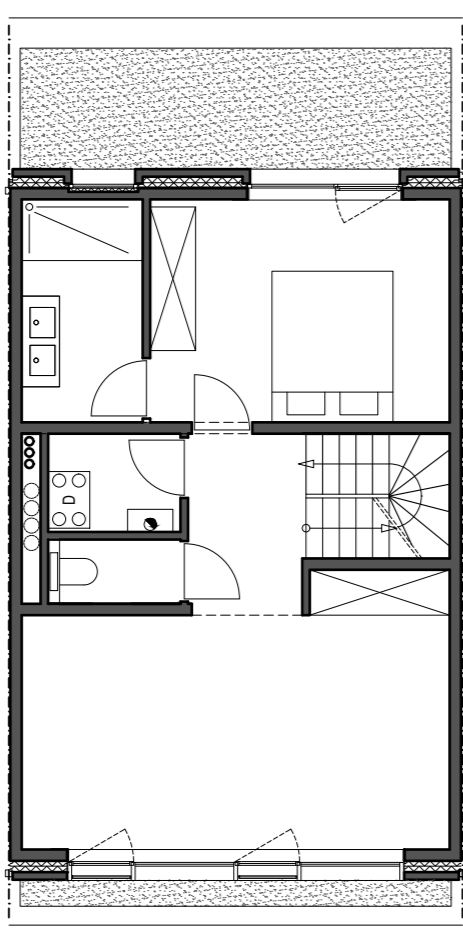


VERDIEPING 1

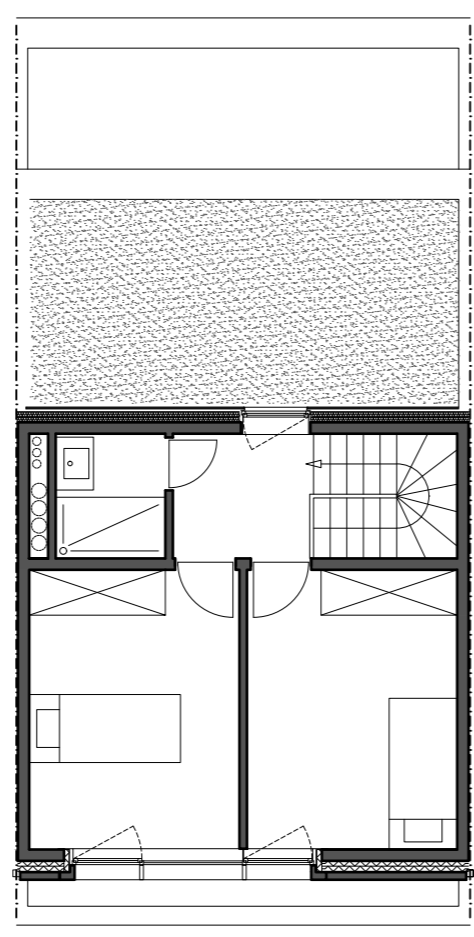


VERDIEPING 2

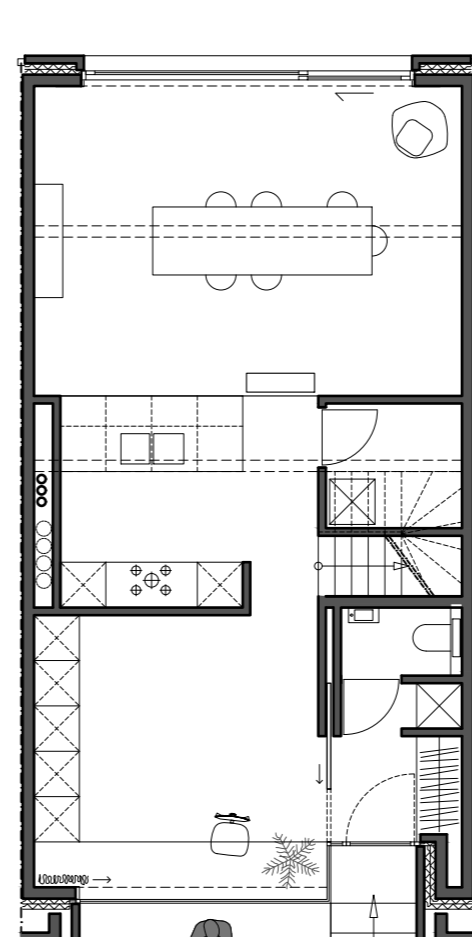


GELUKVLOERS

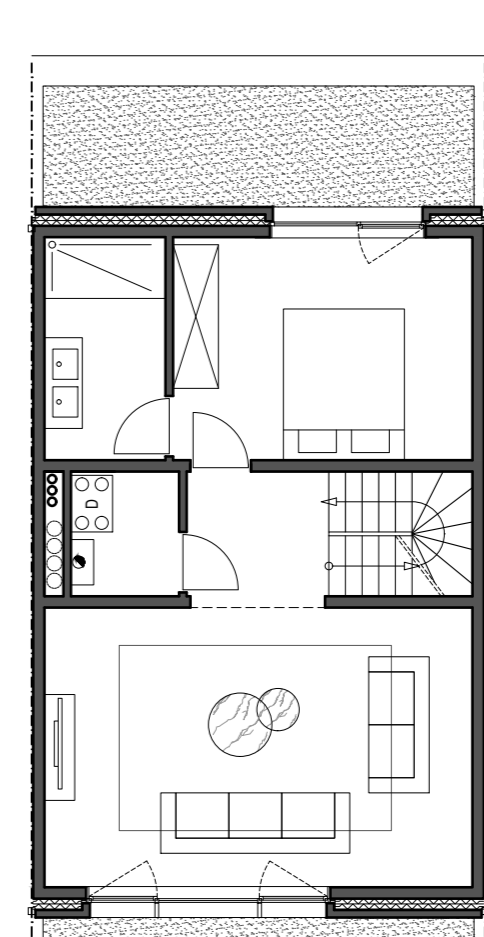


VERDIEPING 1

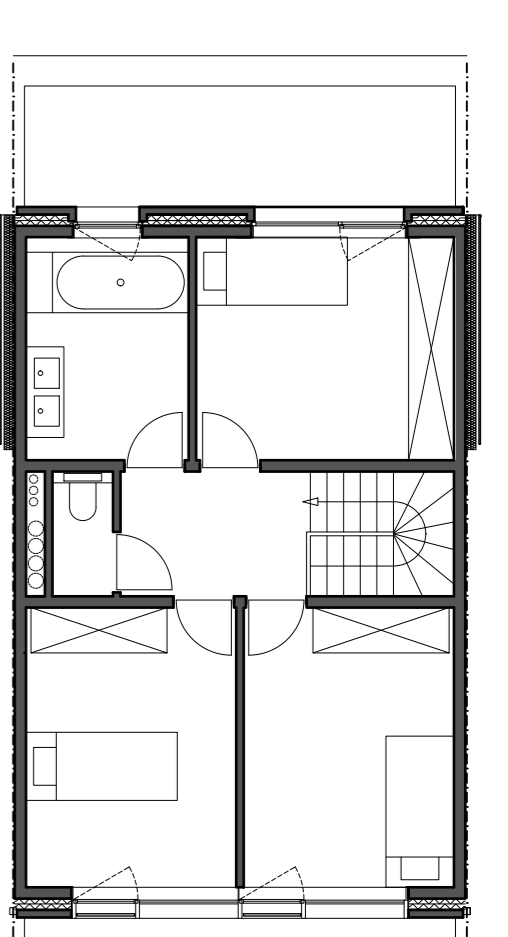


VERDIEPING 2

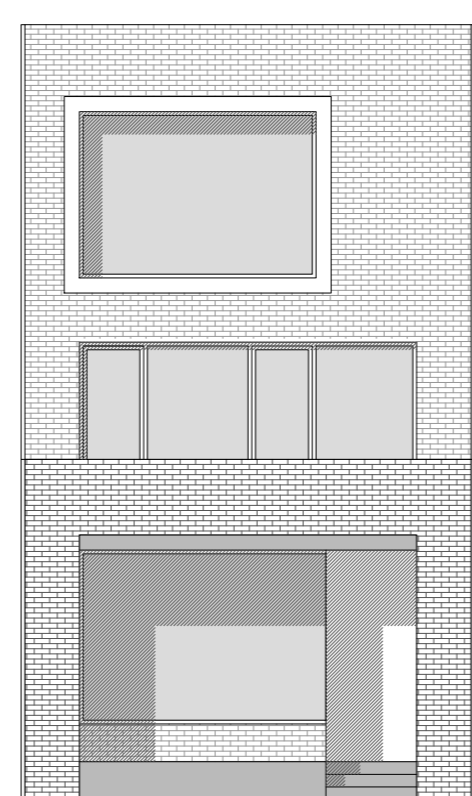

GEVELTYPE 1

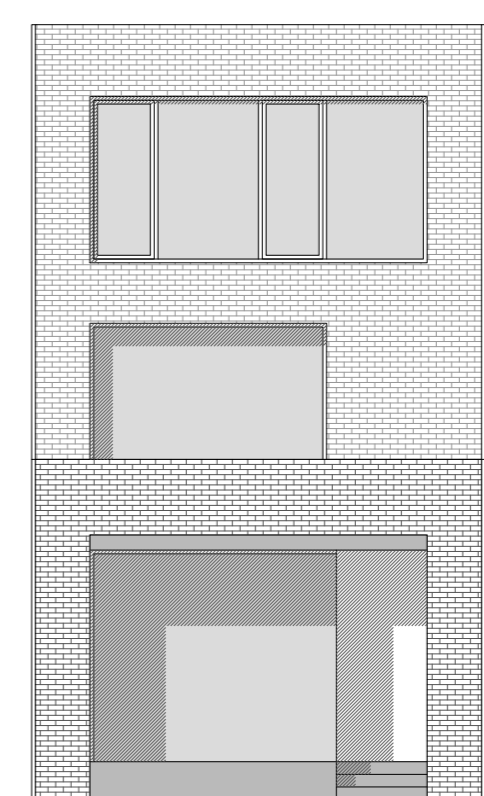


GEVELTYPE 2

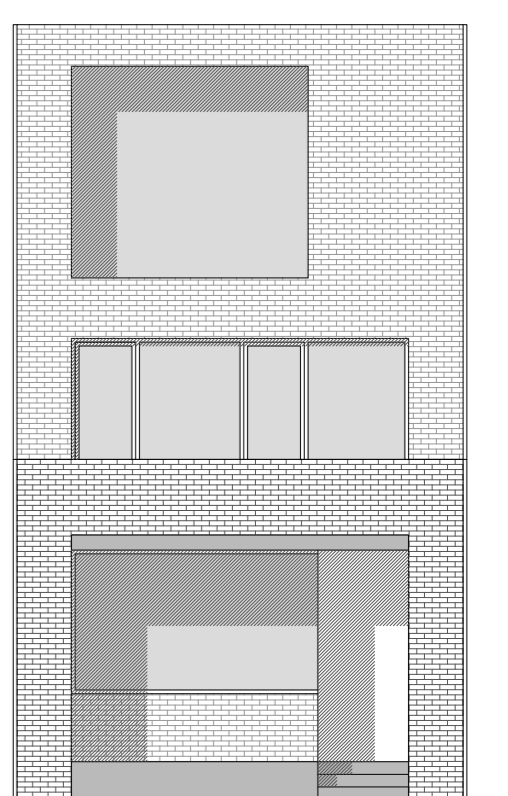

GEVELTYPE 3

ACHTERGEVEL - GEBOUW B

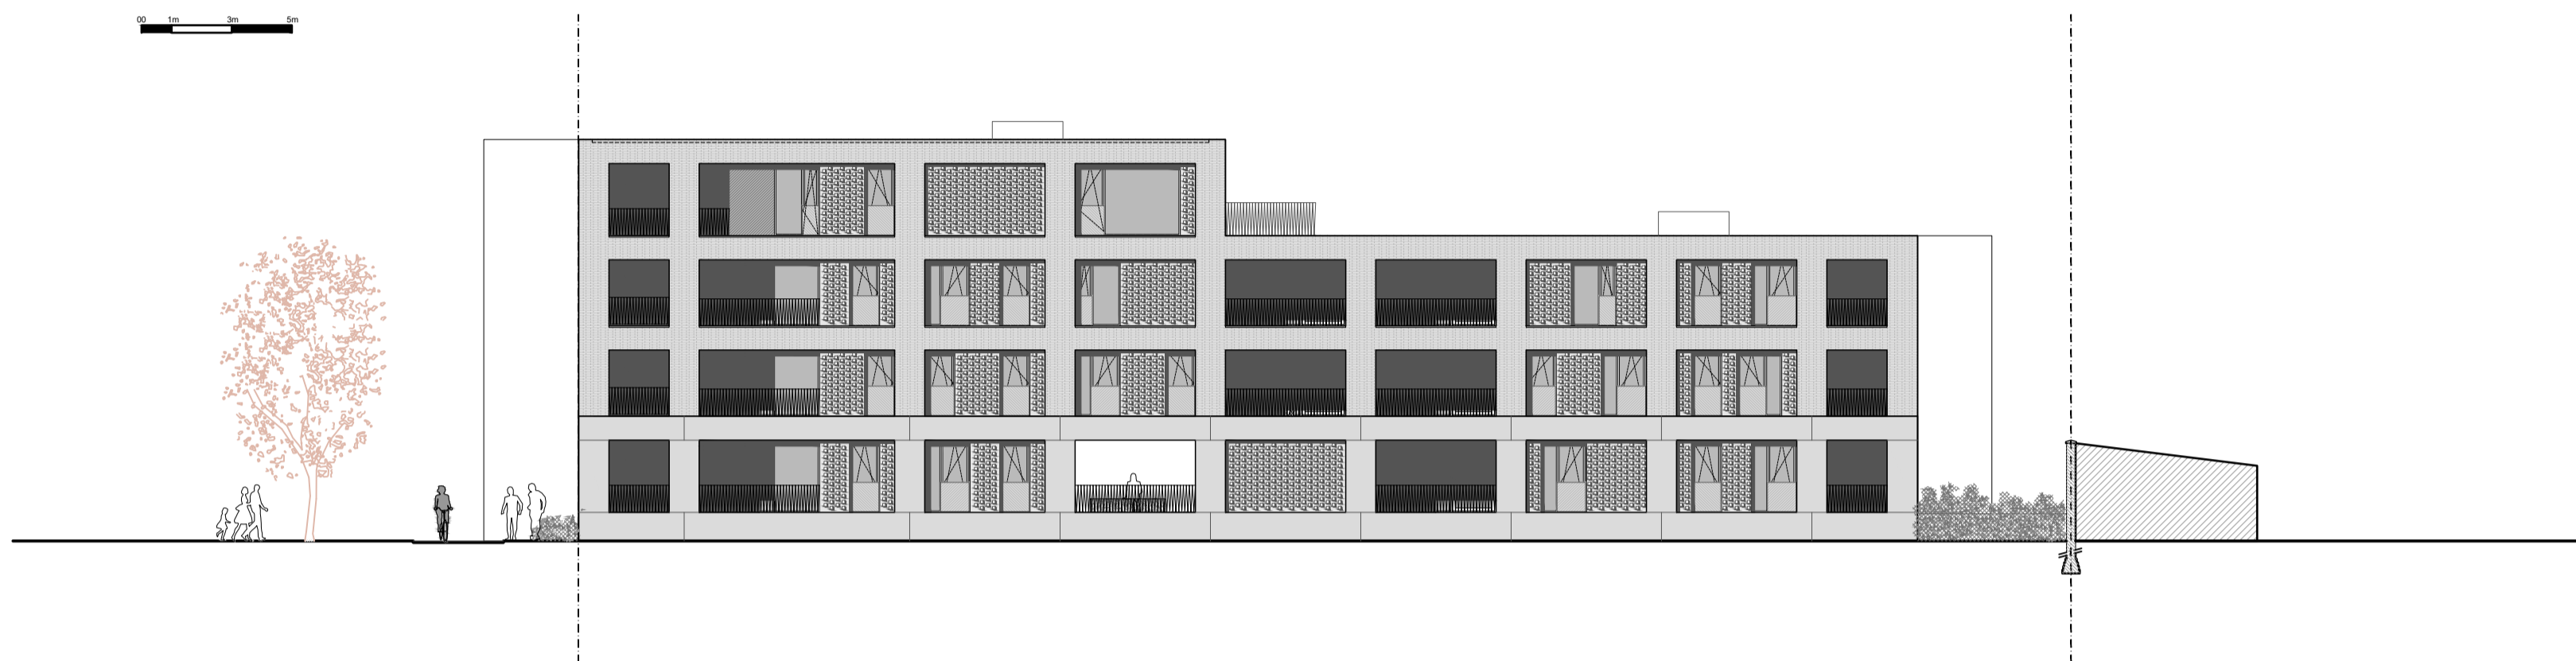


GEVEL BINNENGEBIED - GEBOUW B




VOORGEVEL - GEBOUW A




ZIJGEVEL WEST - GEBOUW A + B

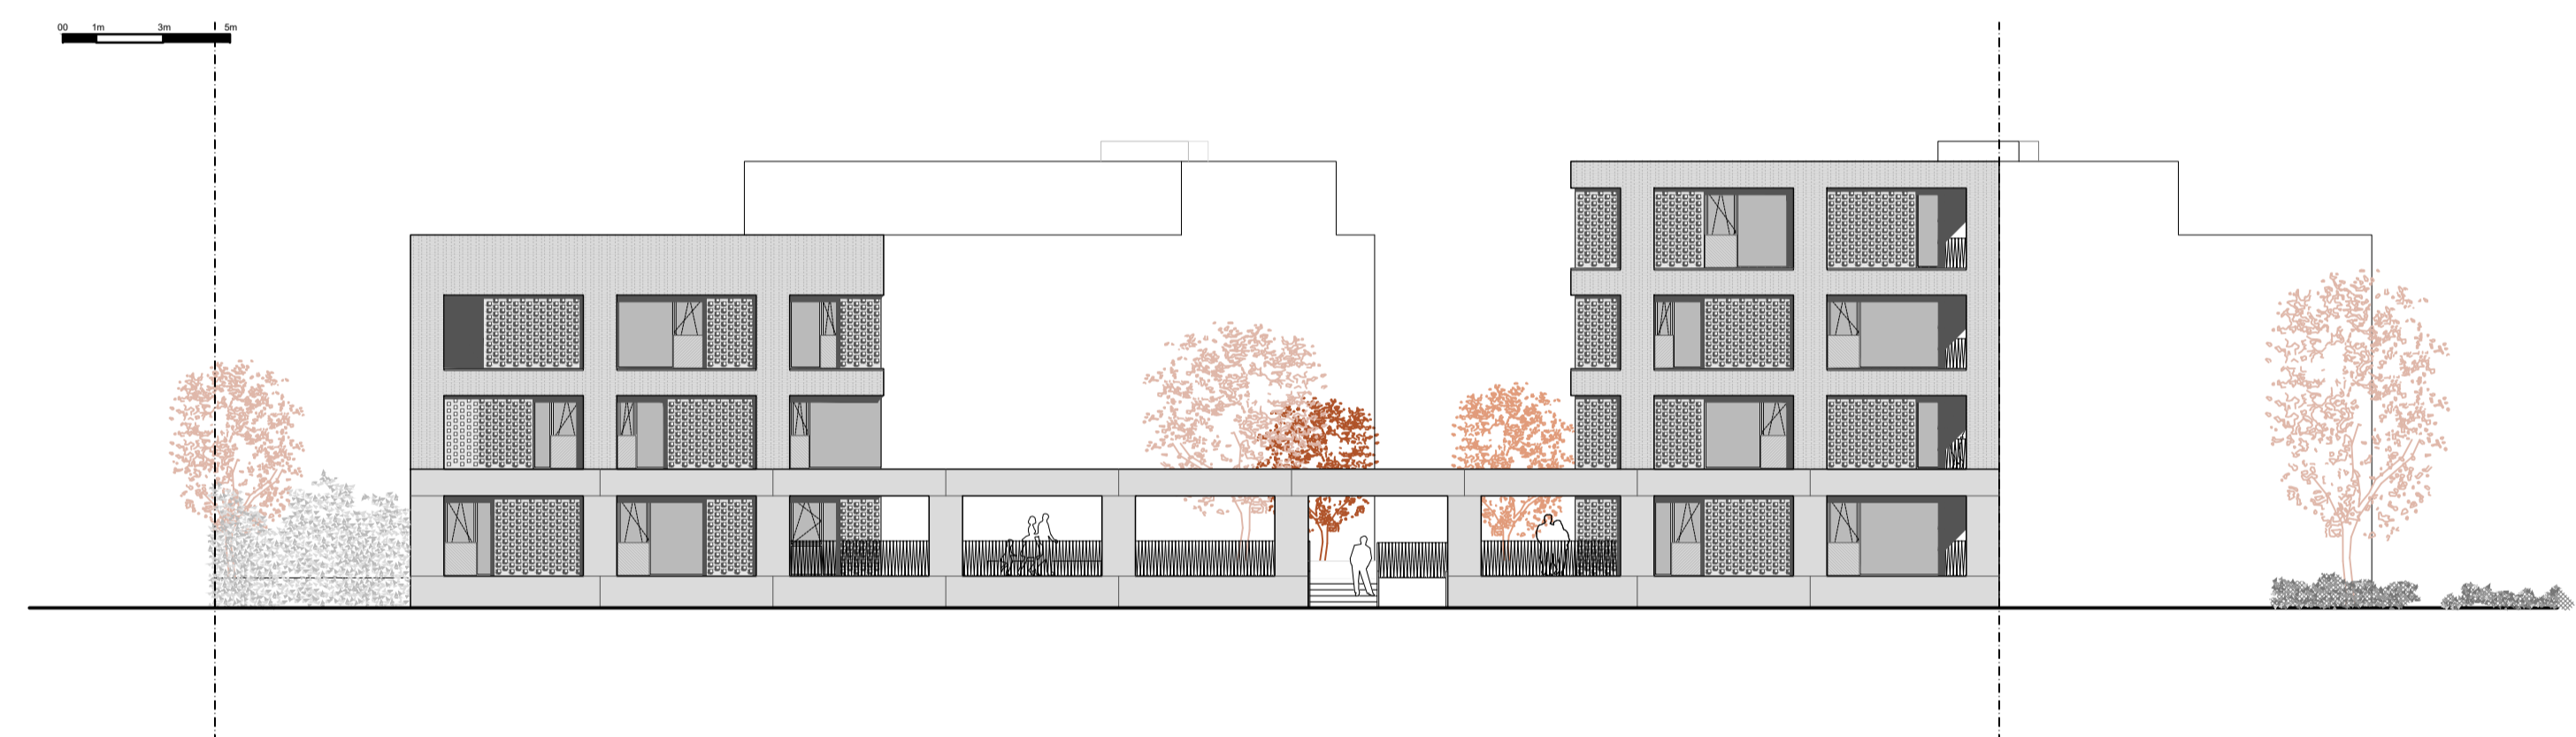

GEVEL BINNENGEBIED - GEBOUW A


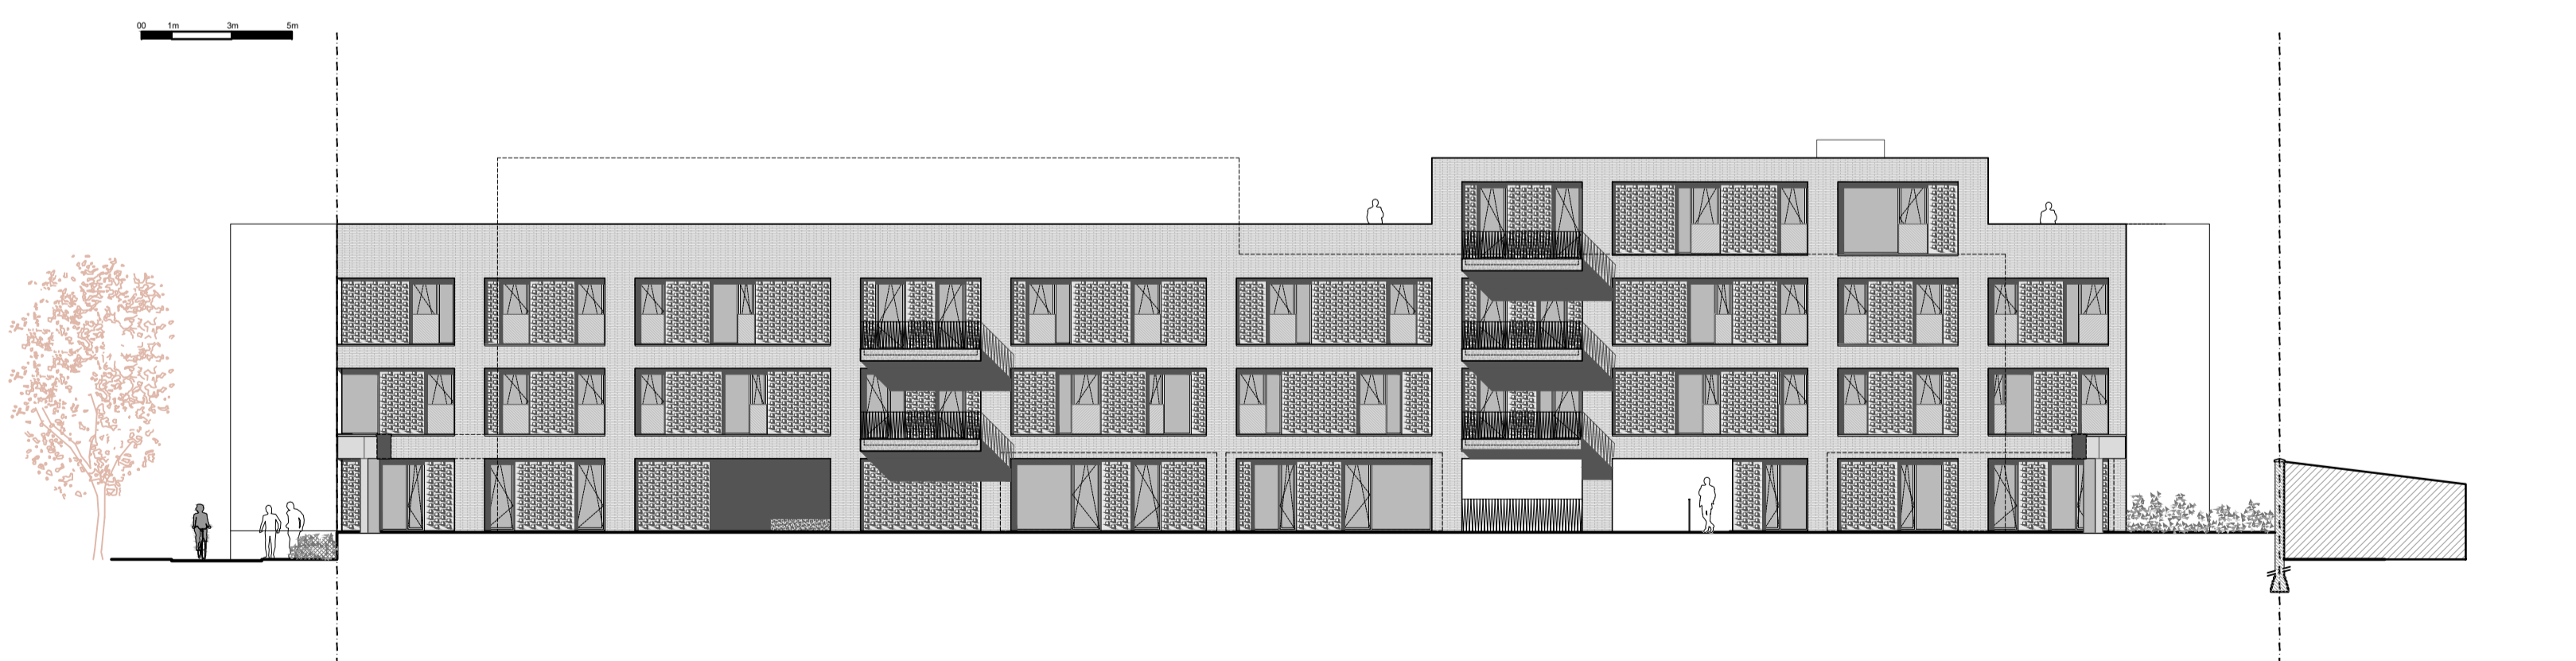


ZIJGEVEL OOST - GEBOUW A + B

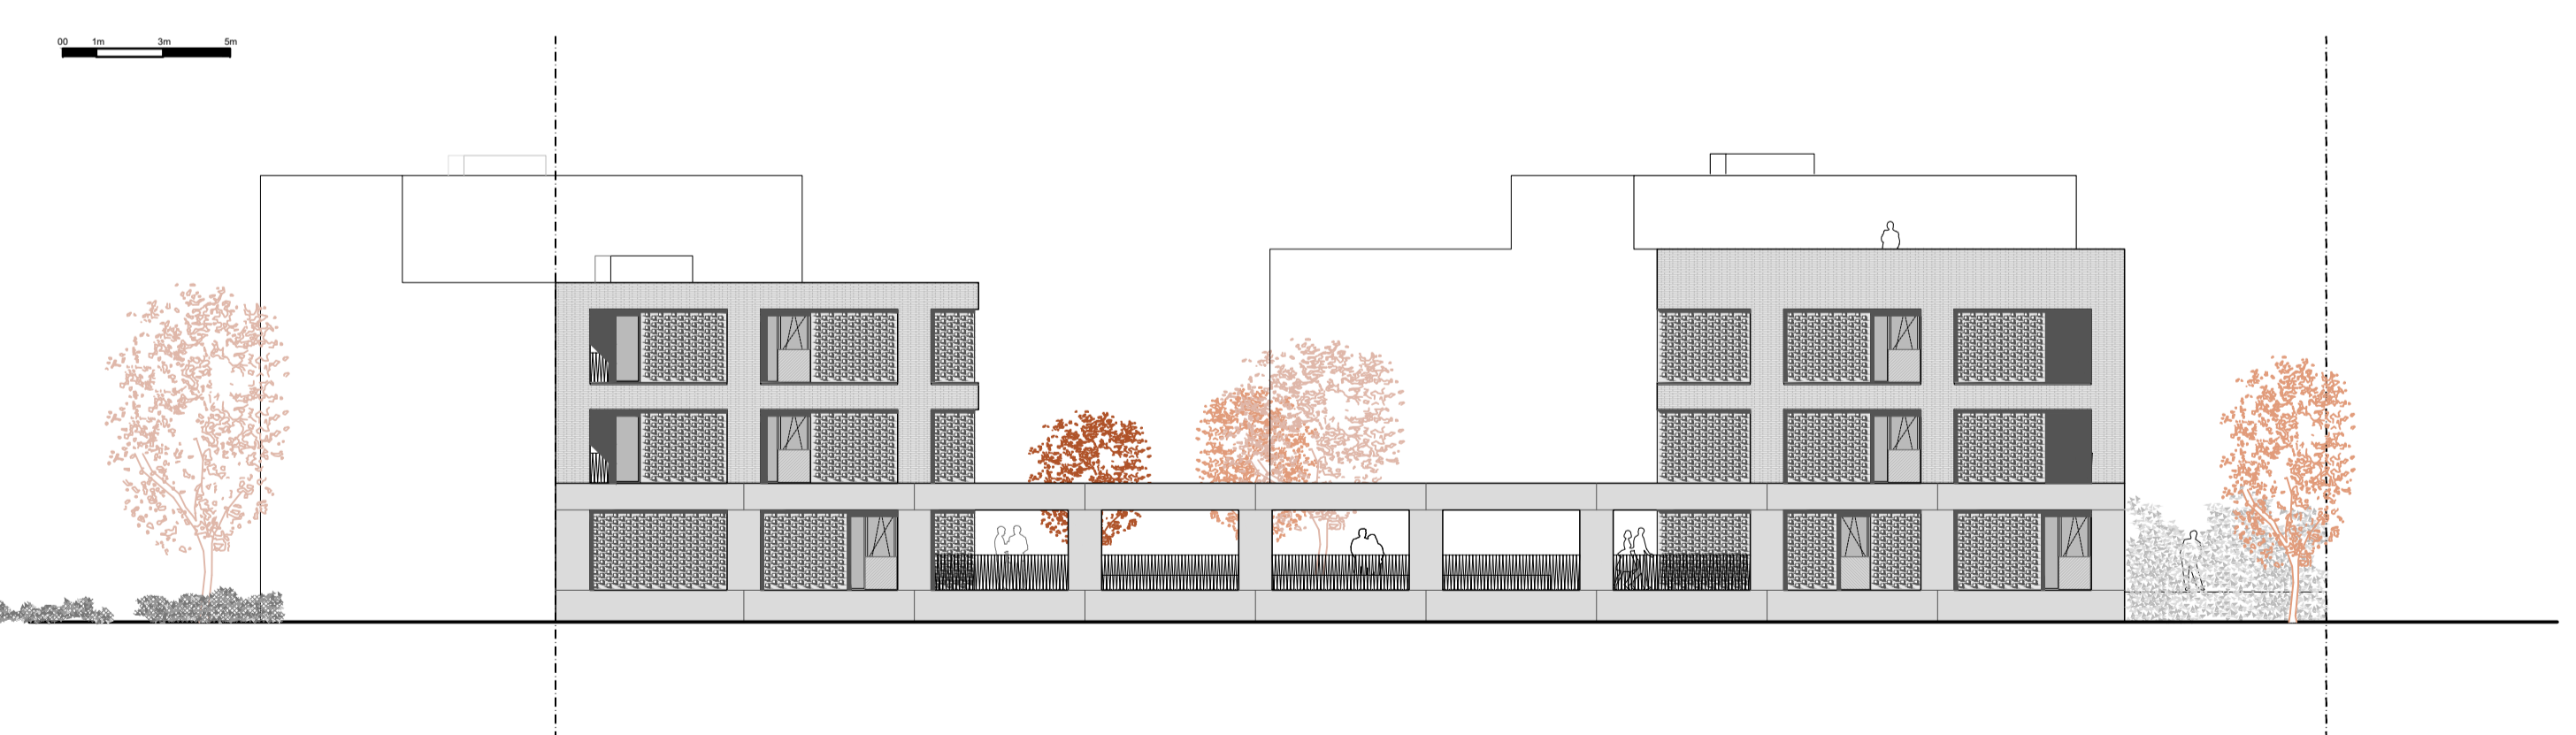




SNEDE AA'

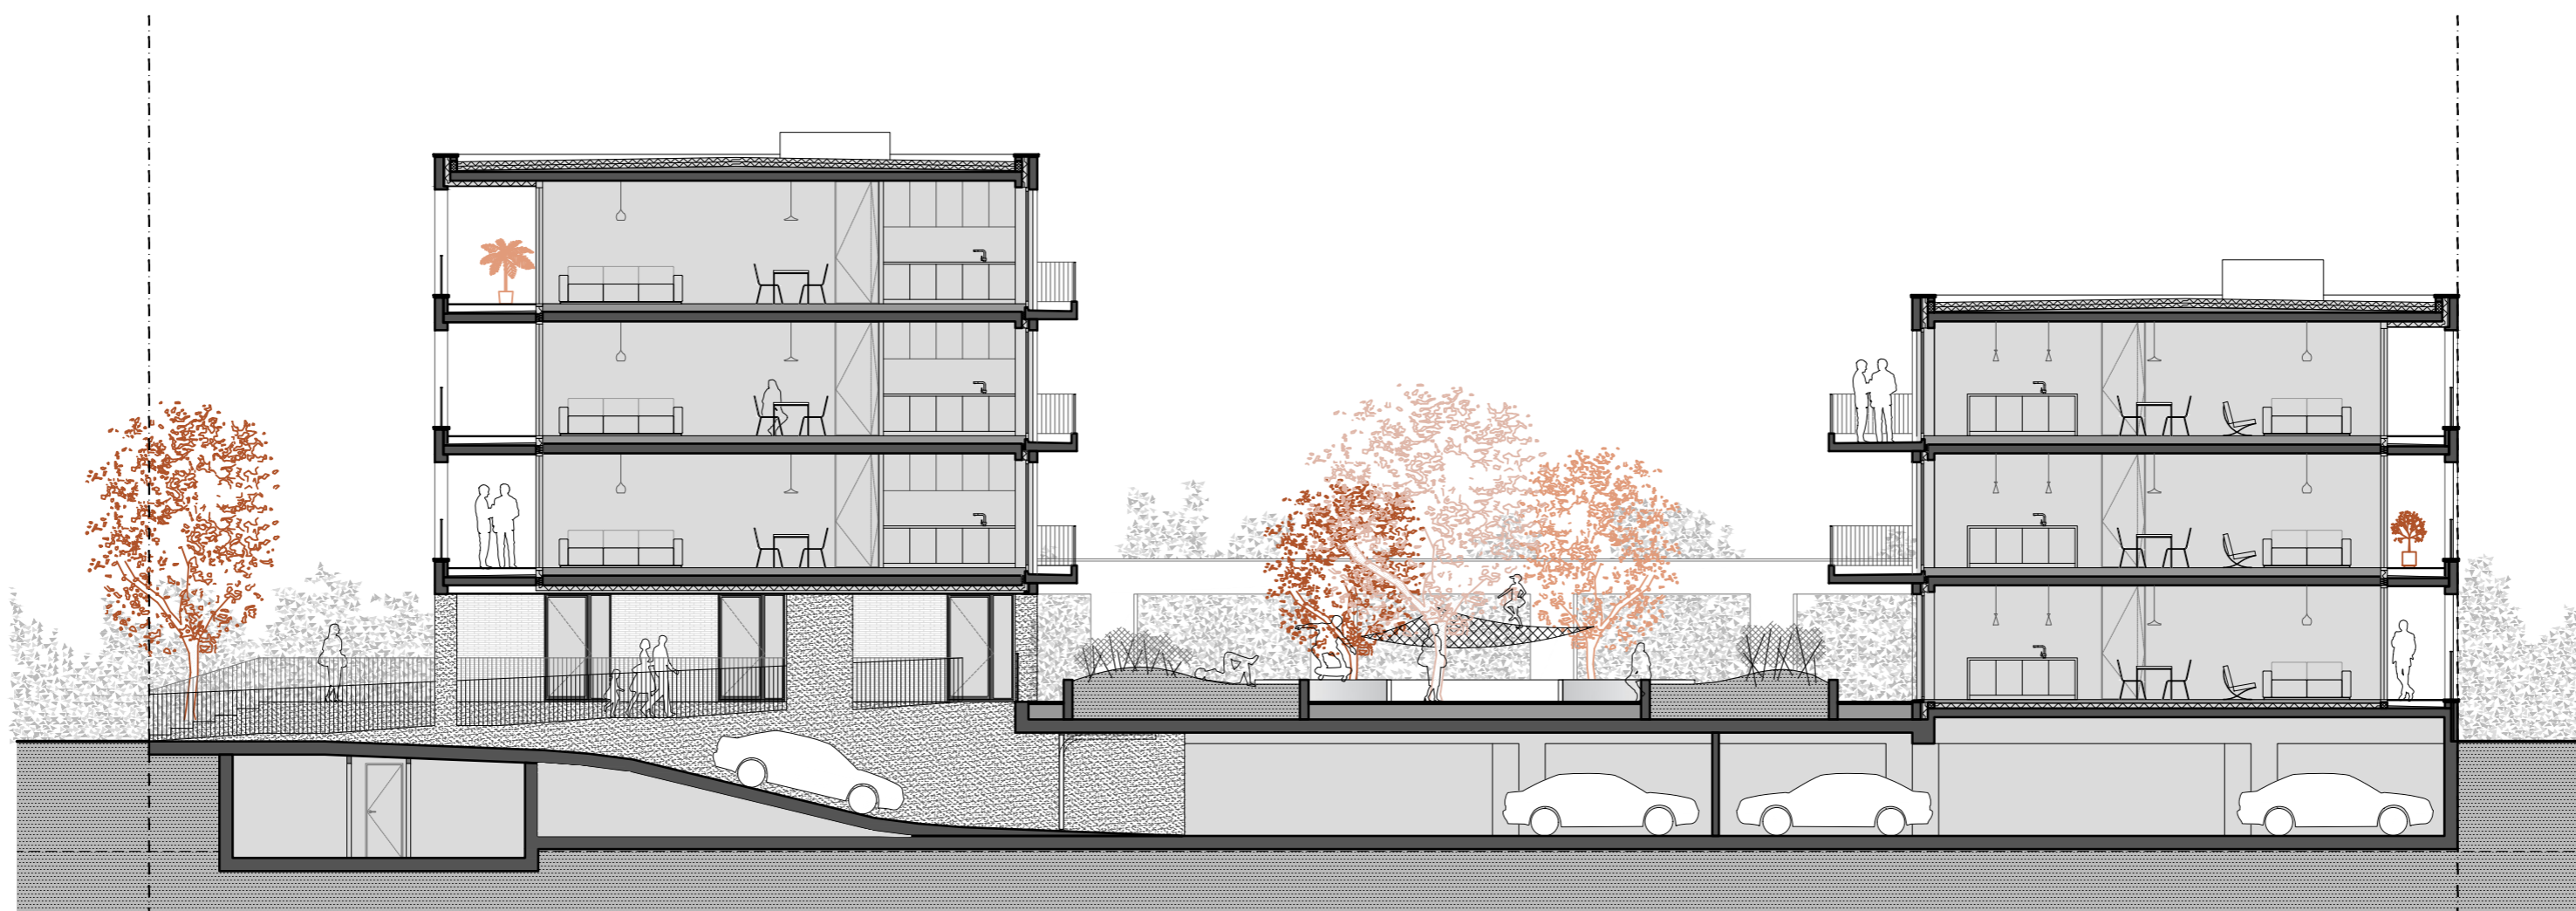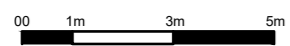



SNEDE BB'

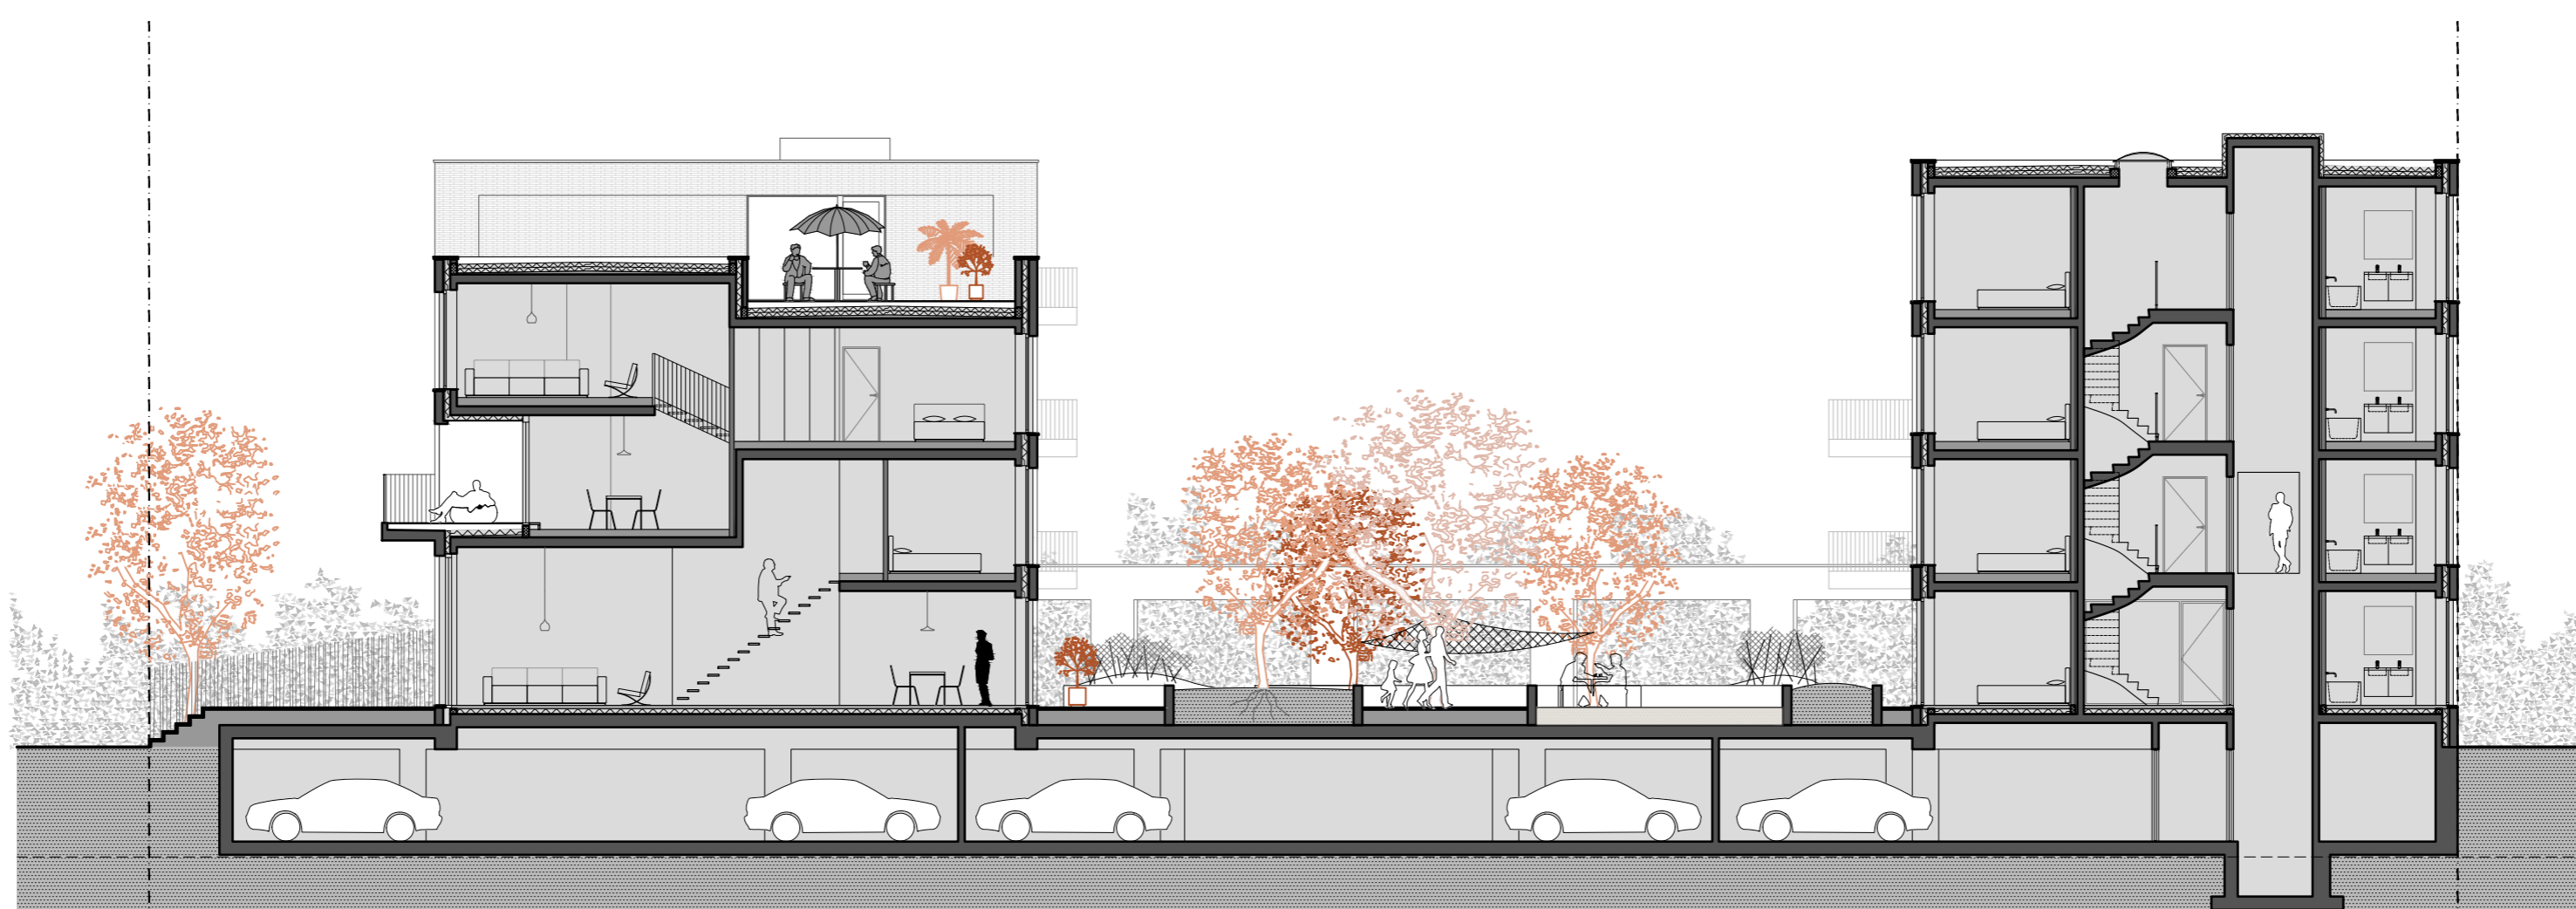



SNEDE CC'



PLAN NIV +2

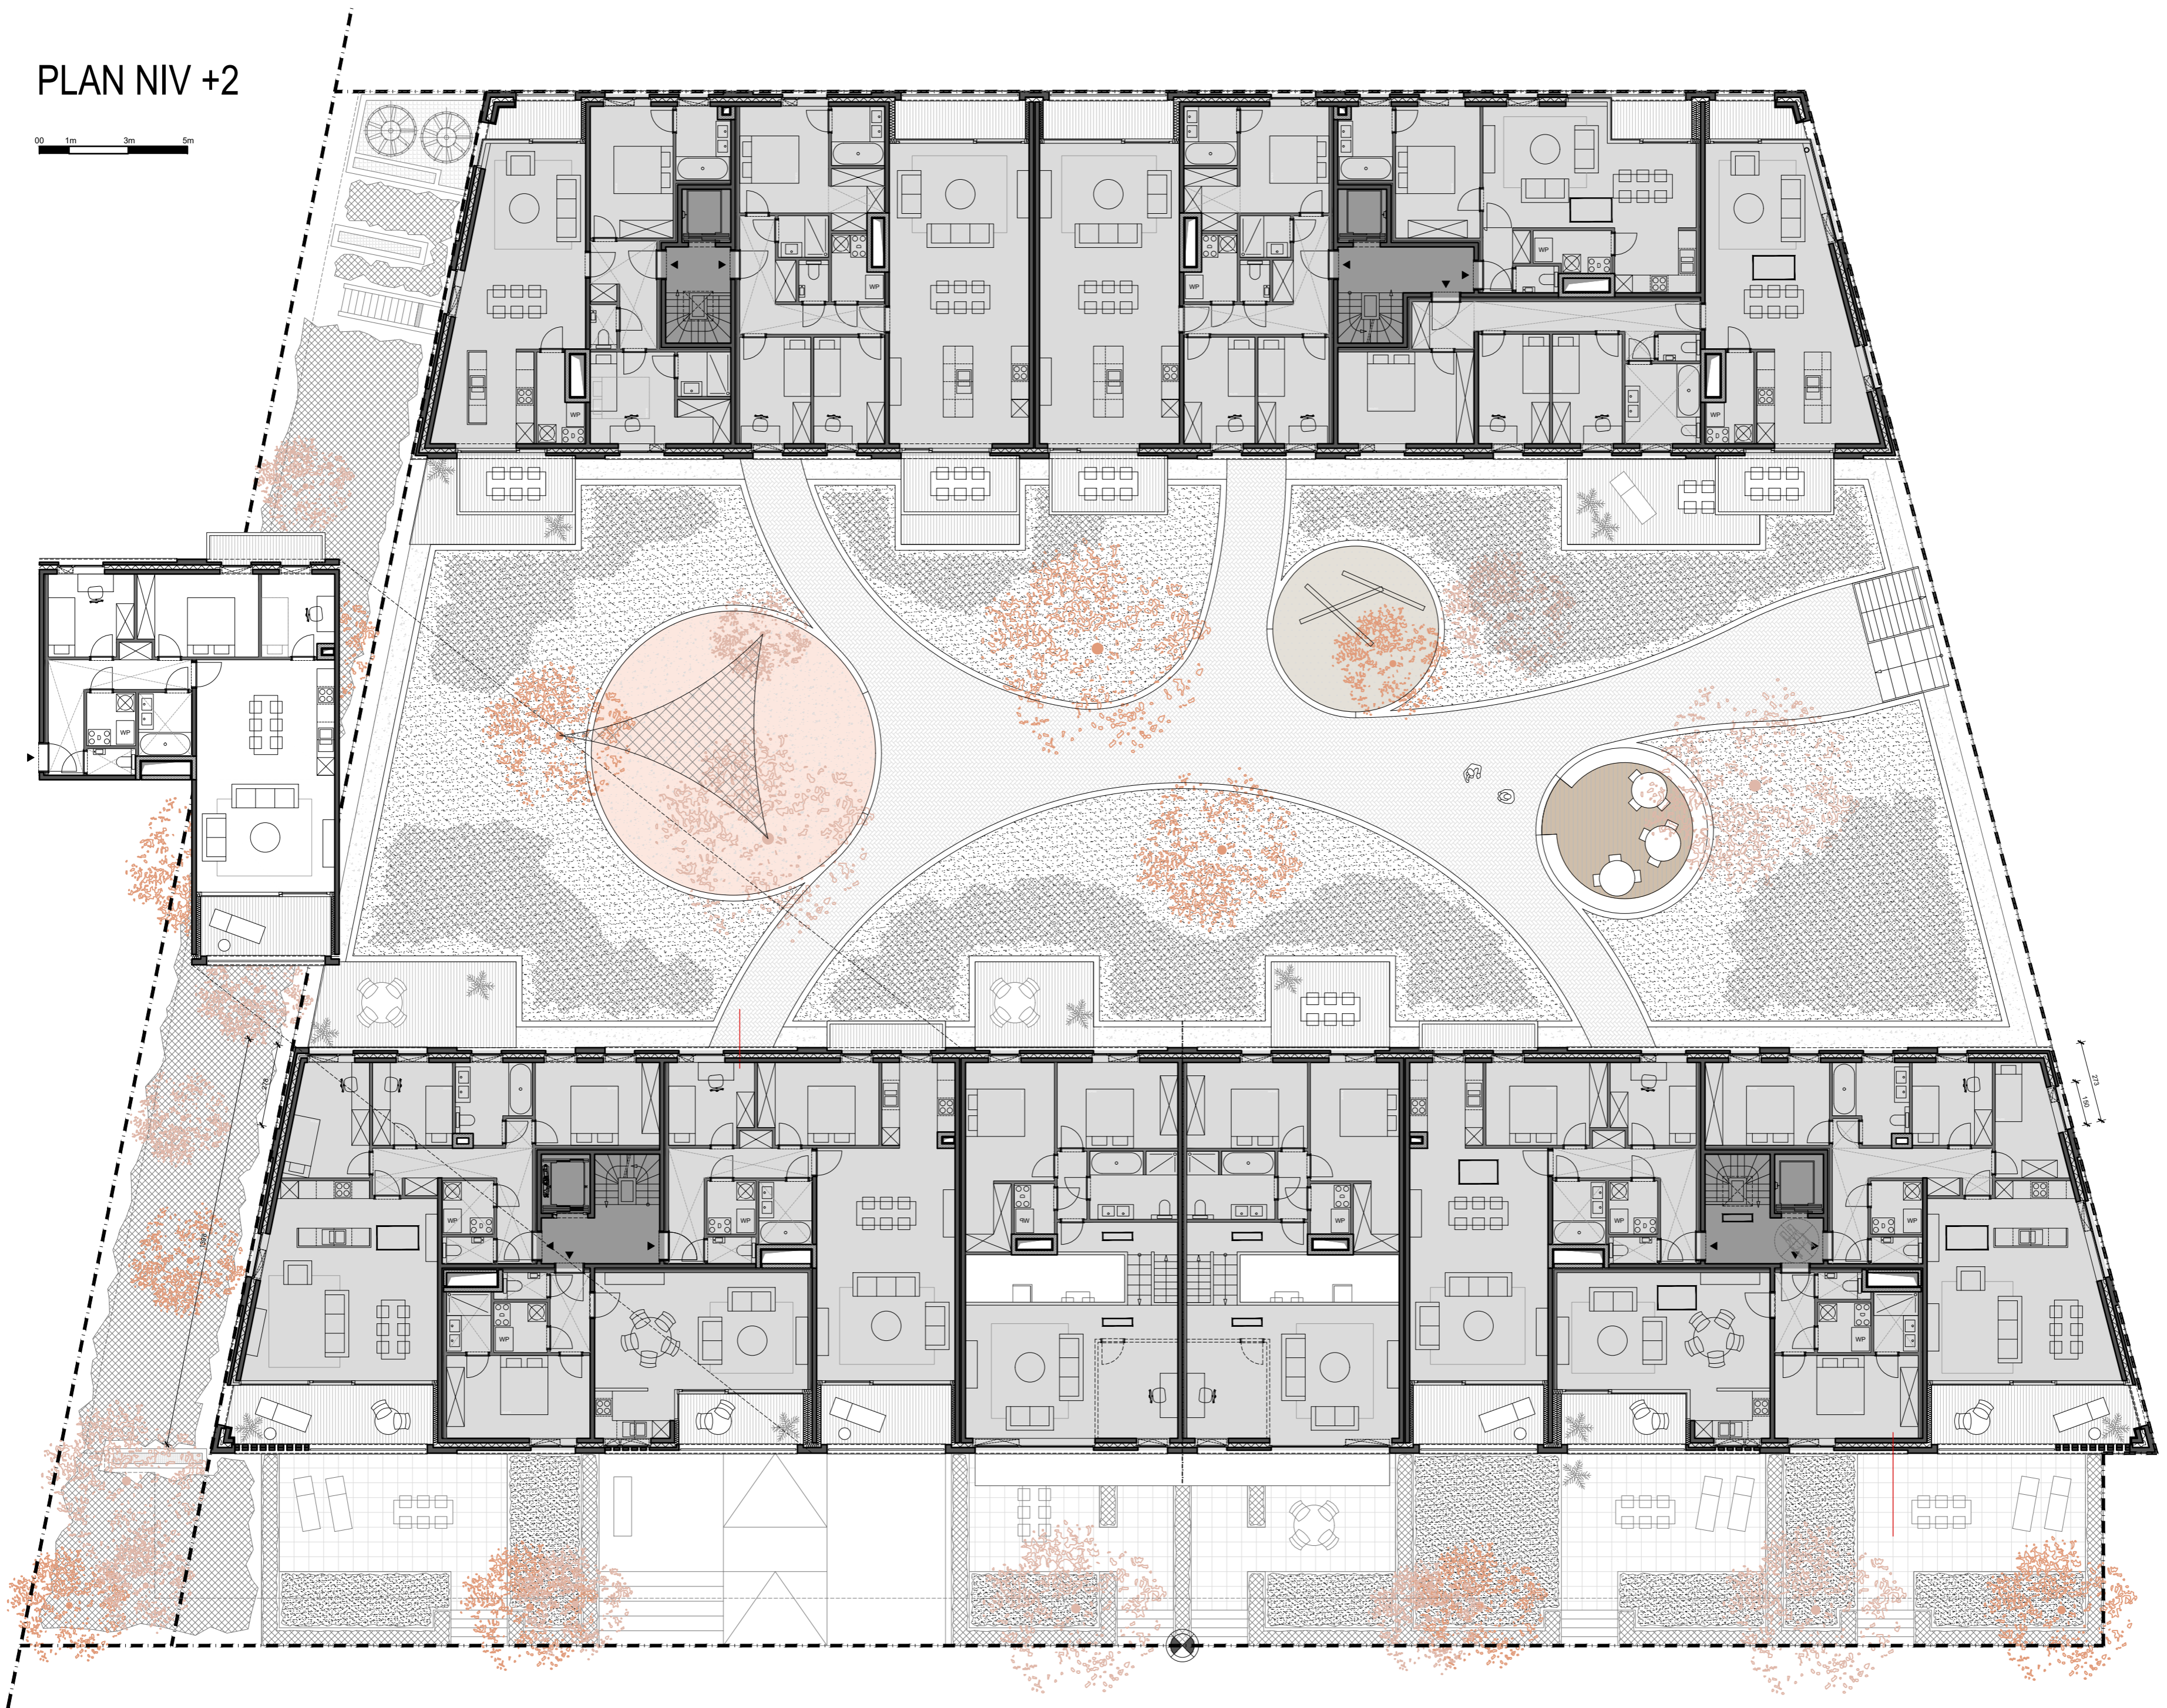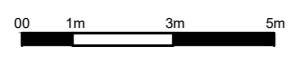


PLAN NIV +3

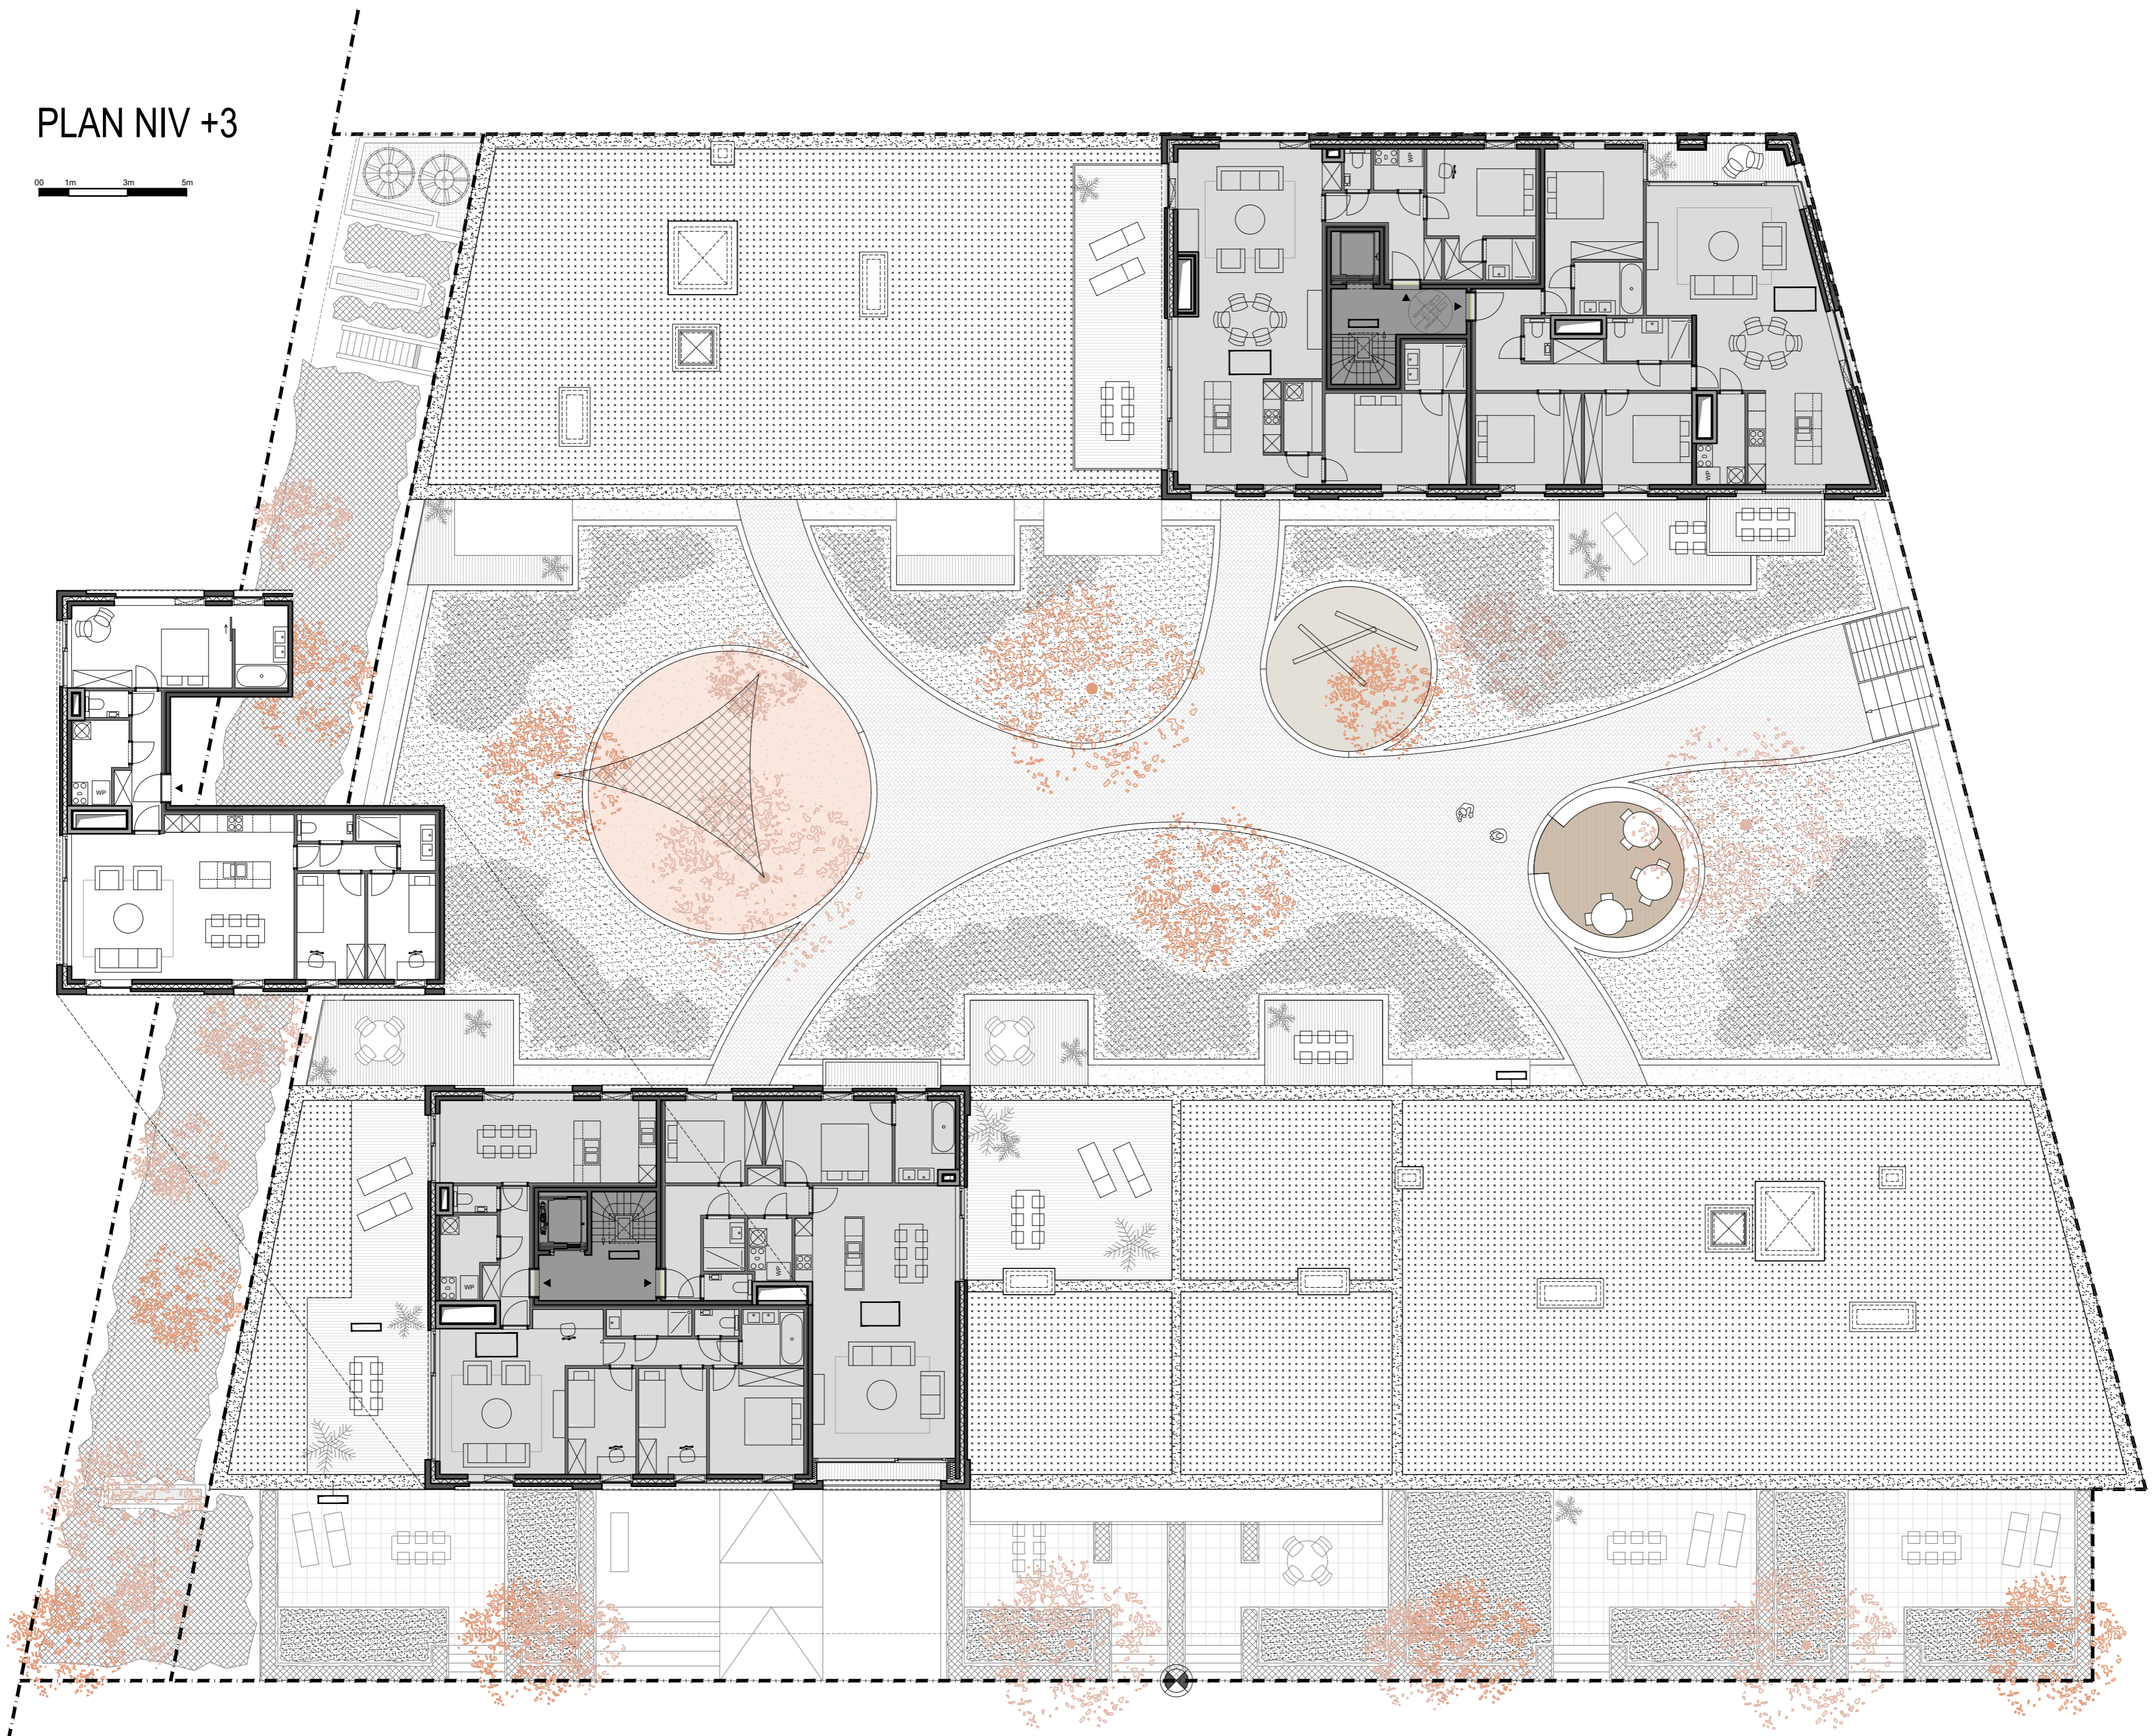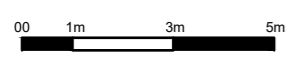

PLAN NIV -1



PLAN NIV +0

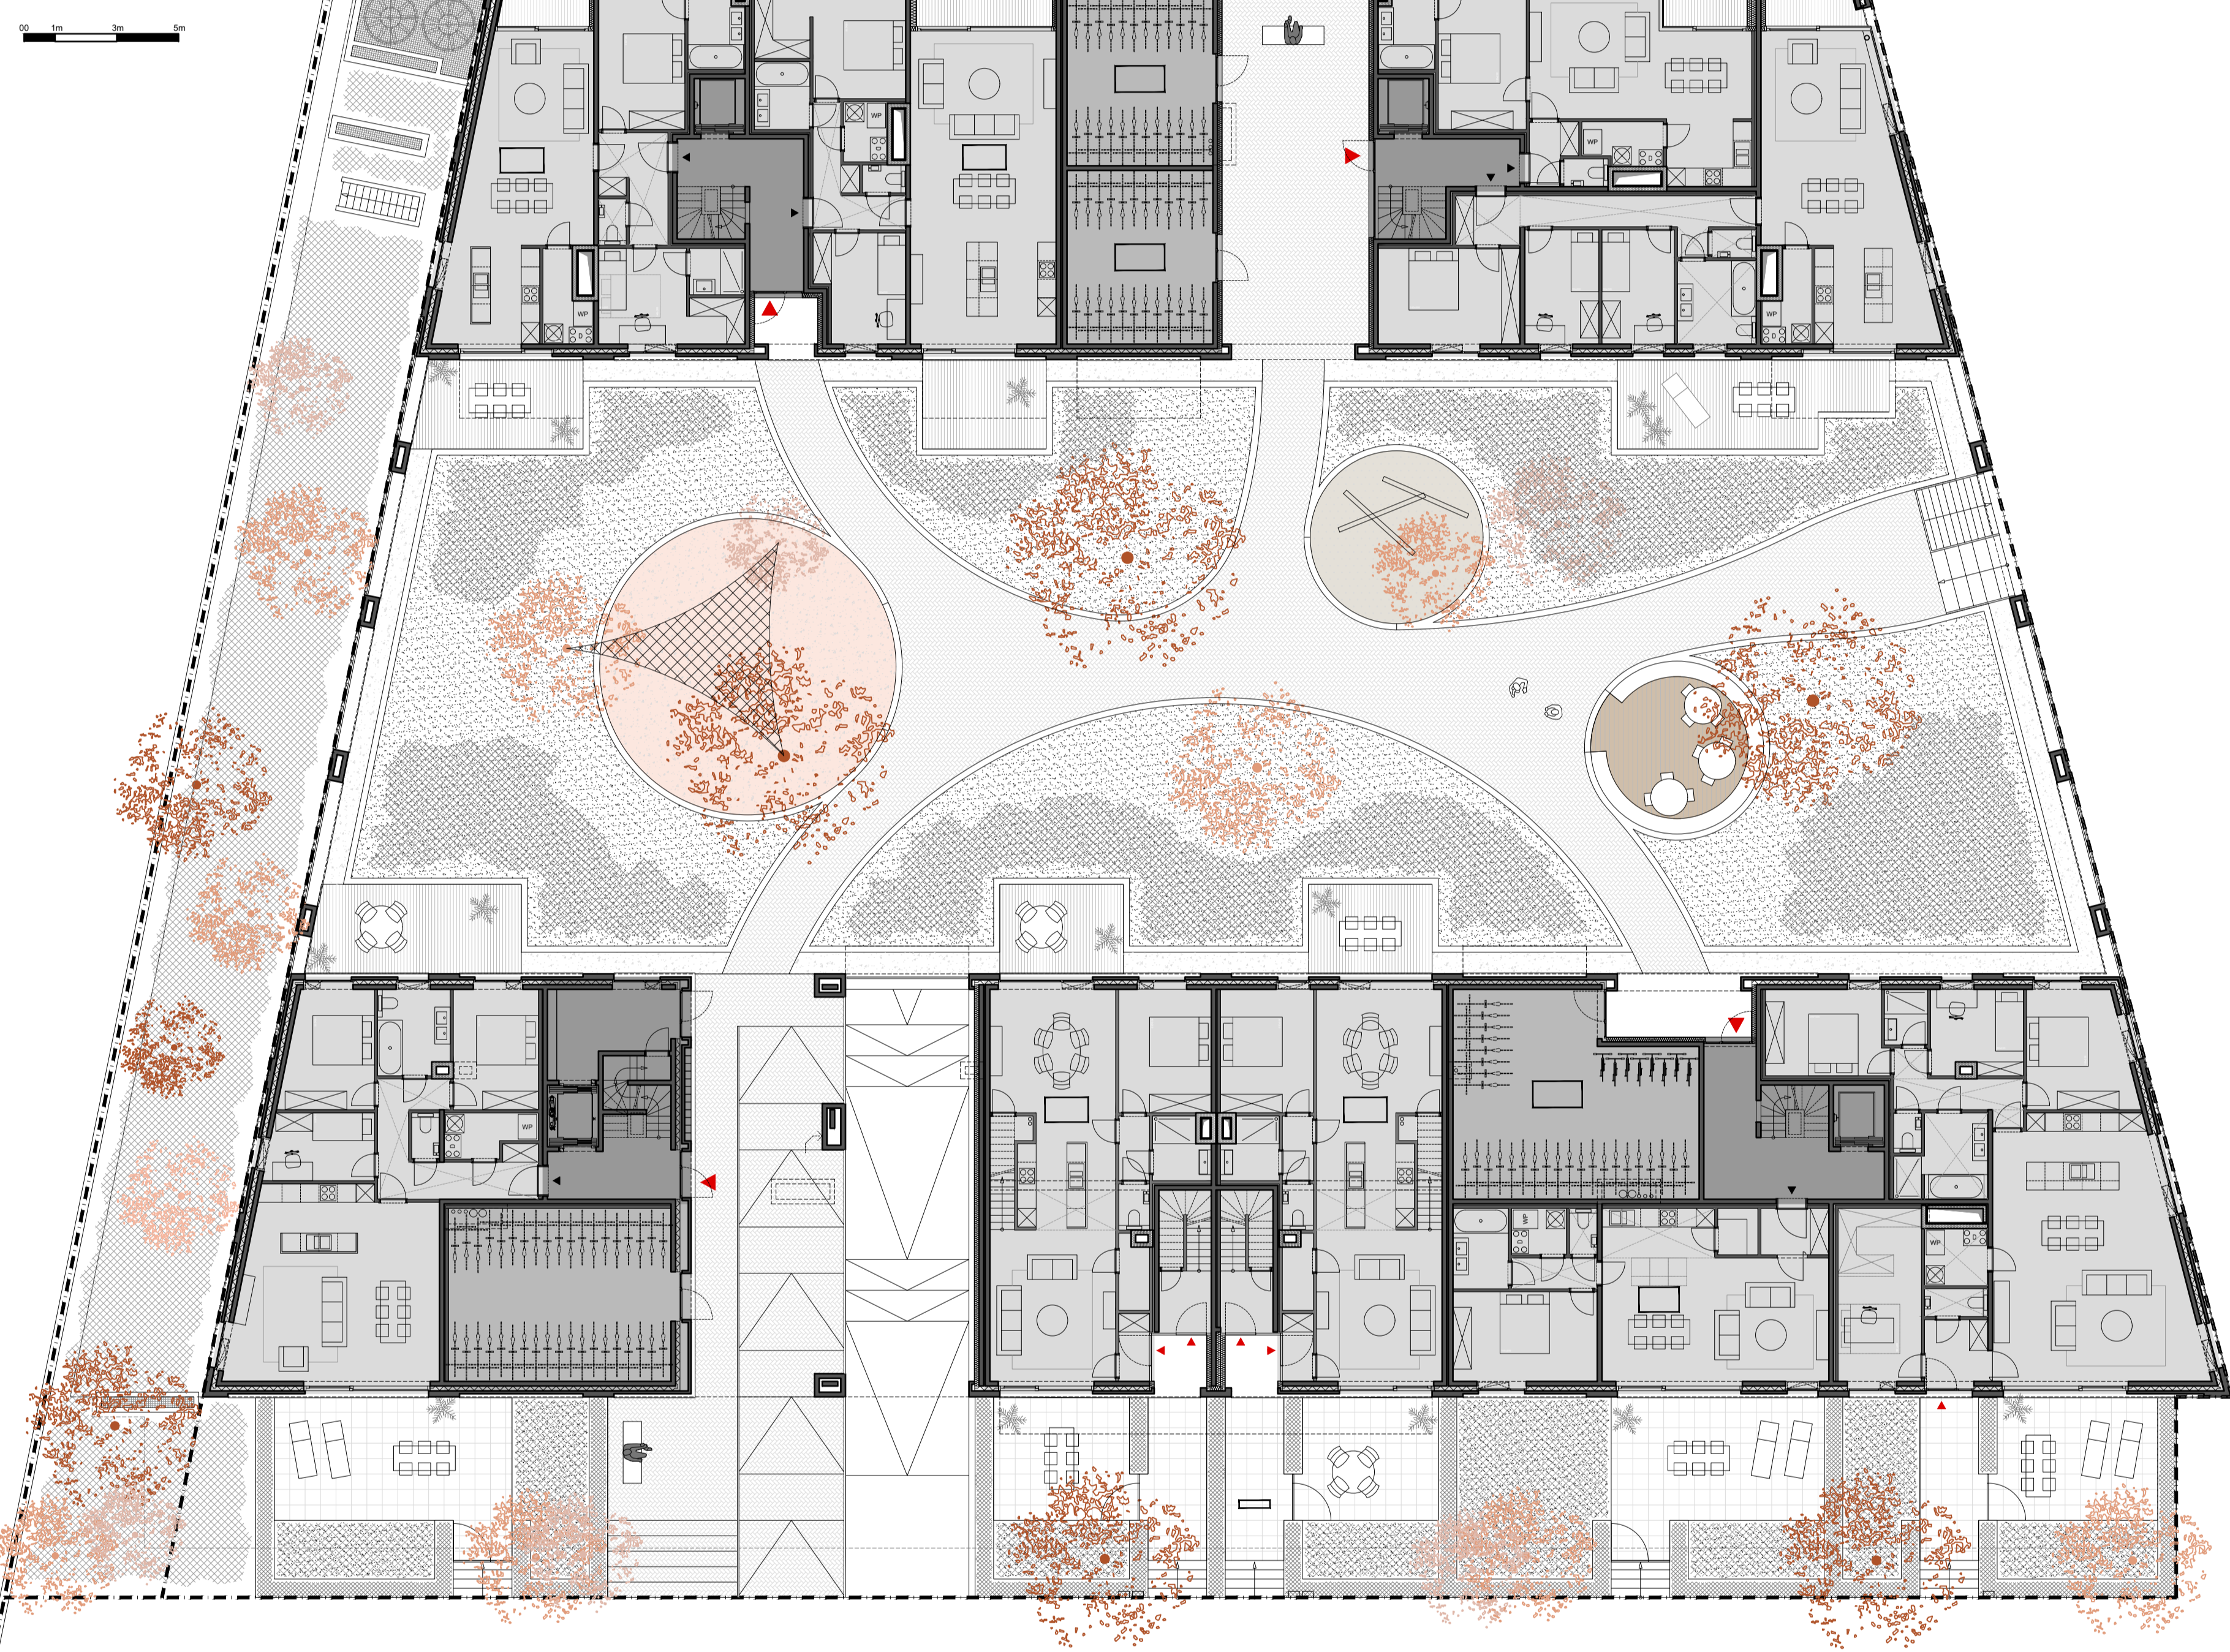

PLAN NIV +1

