




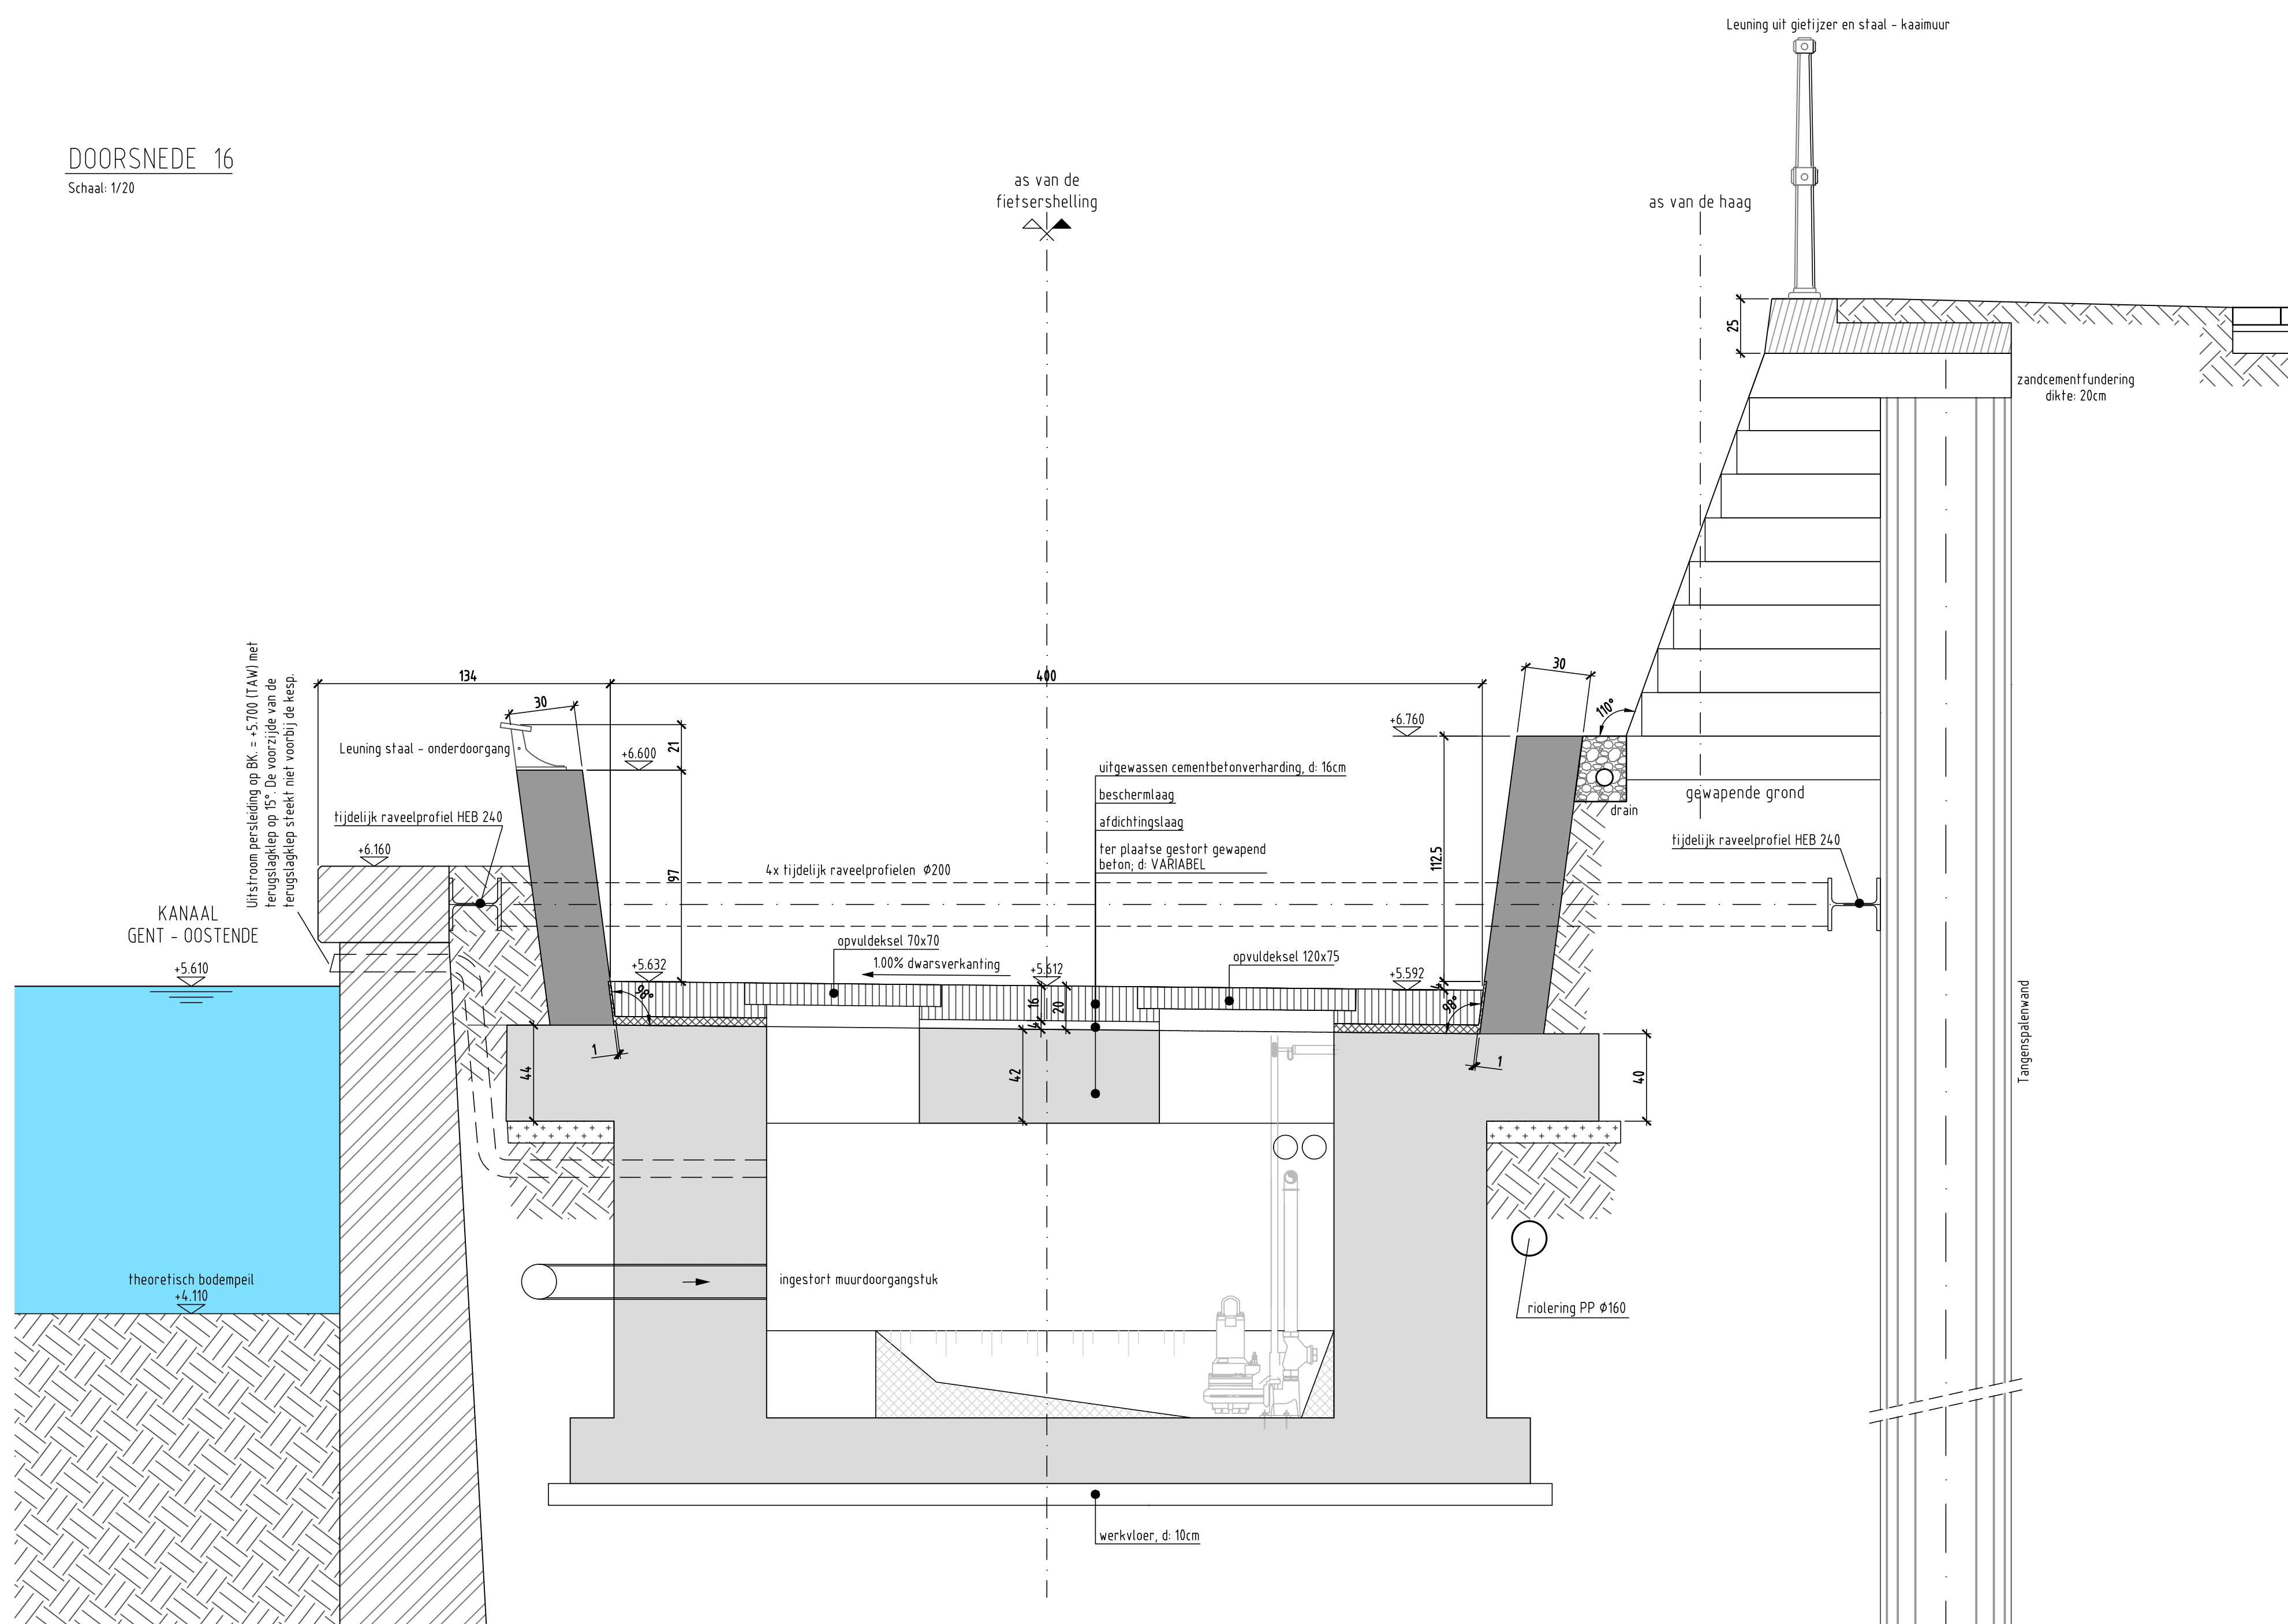


DOORSNEDE 19

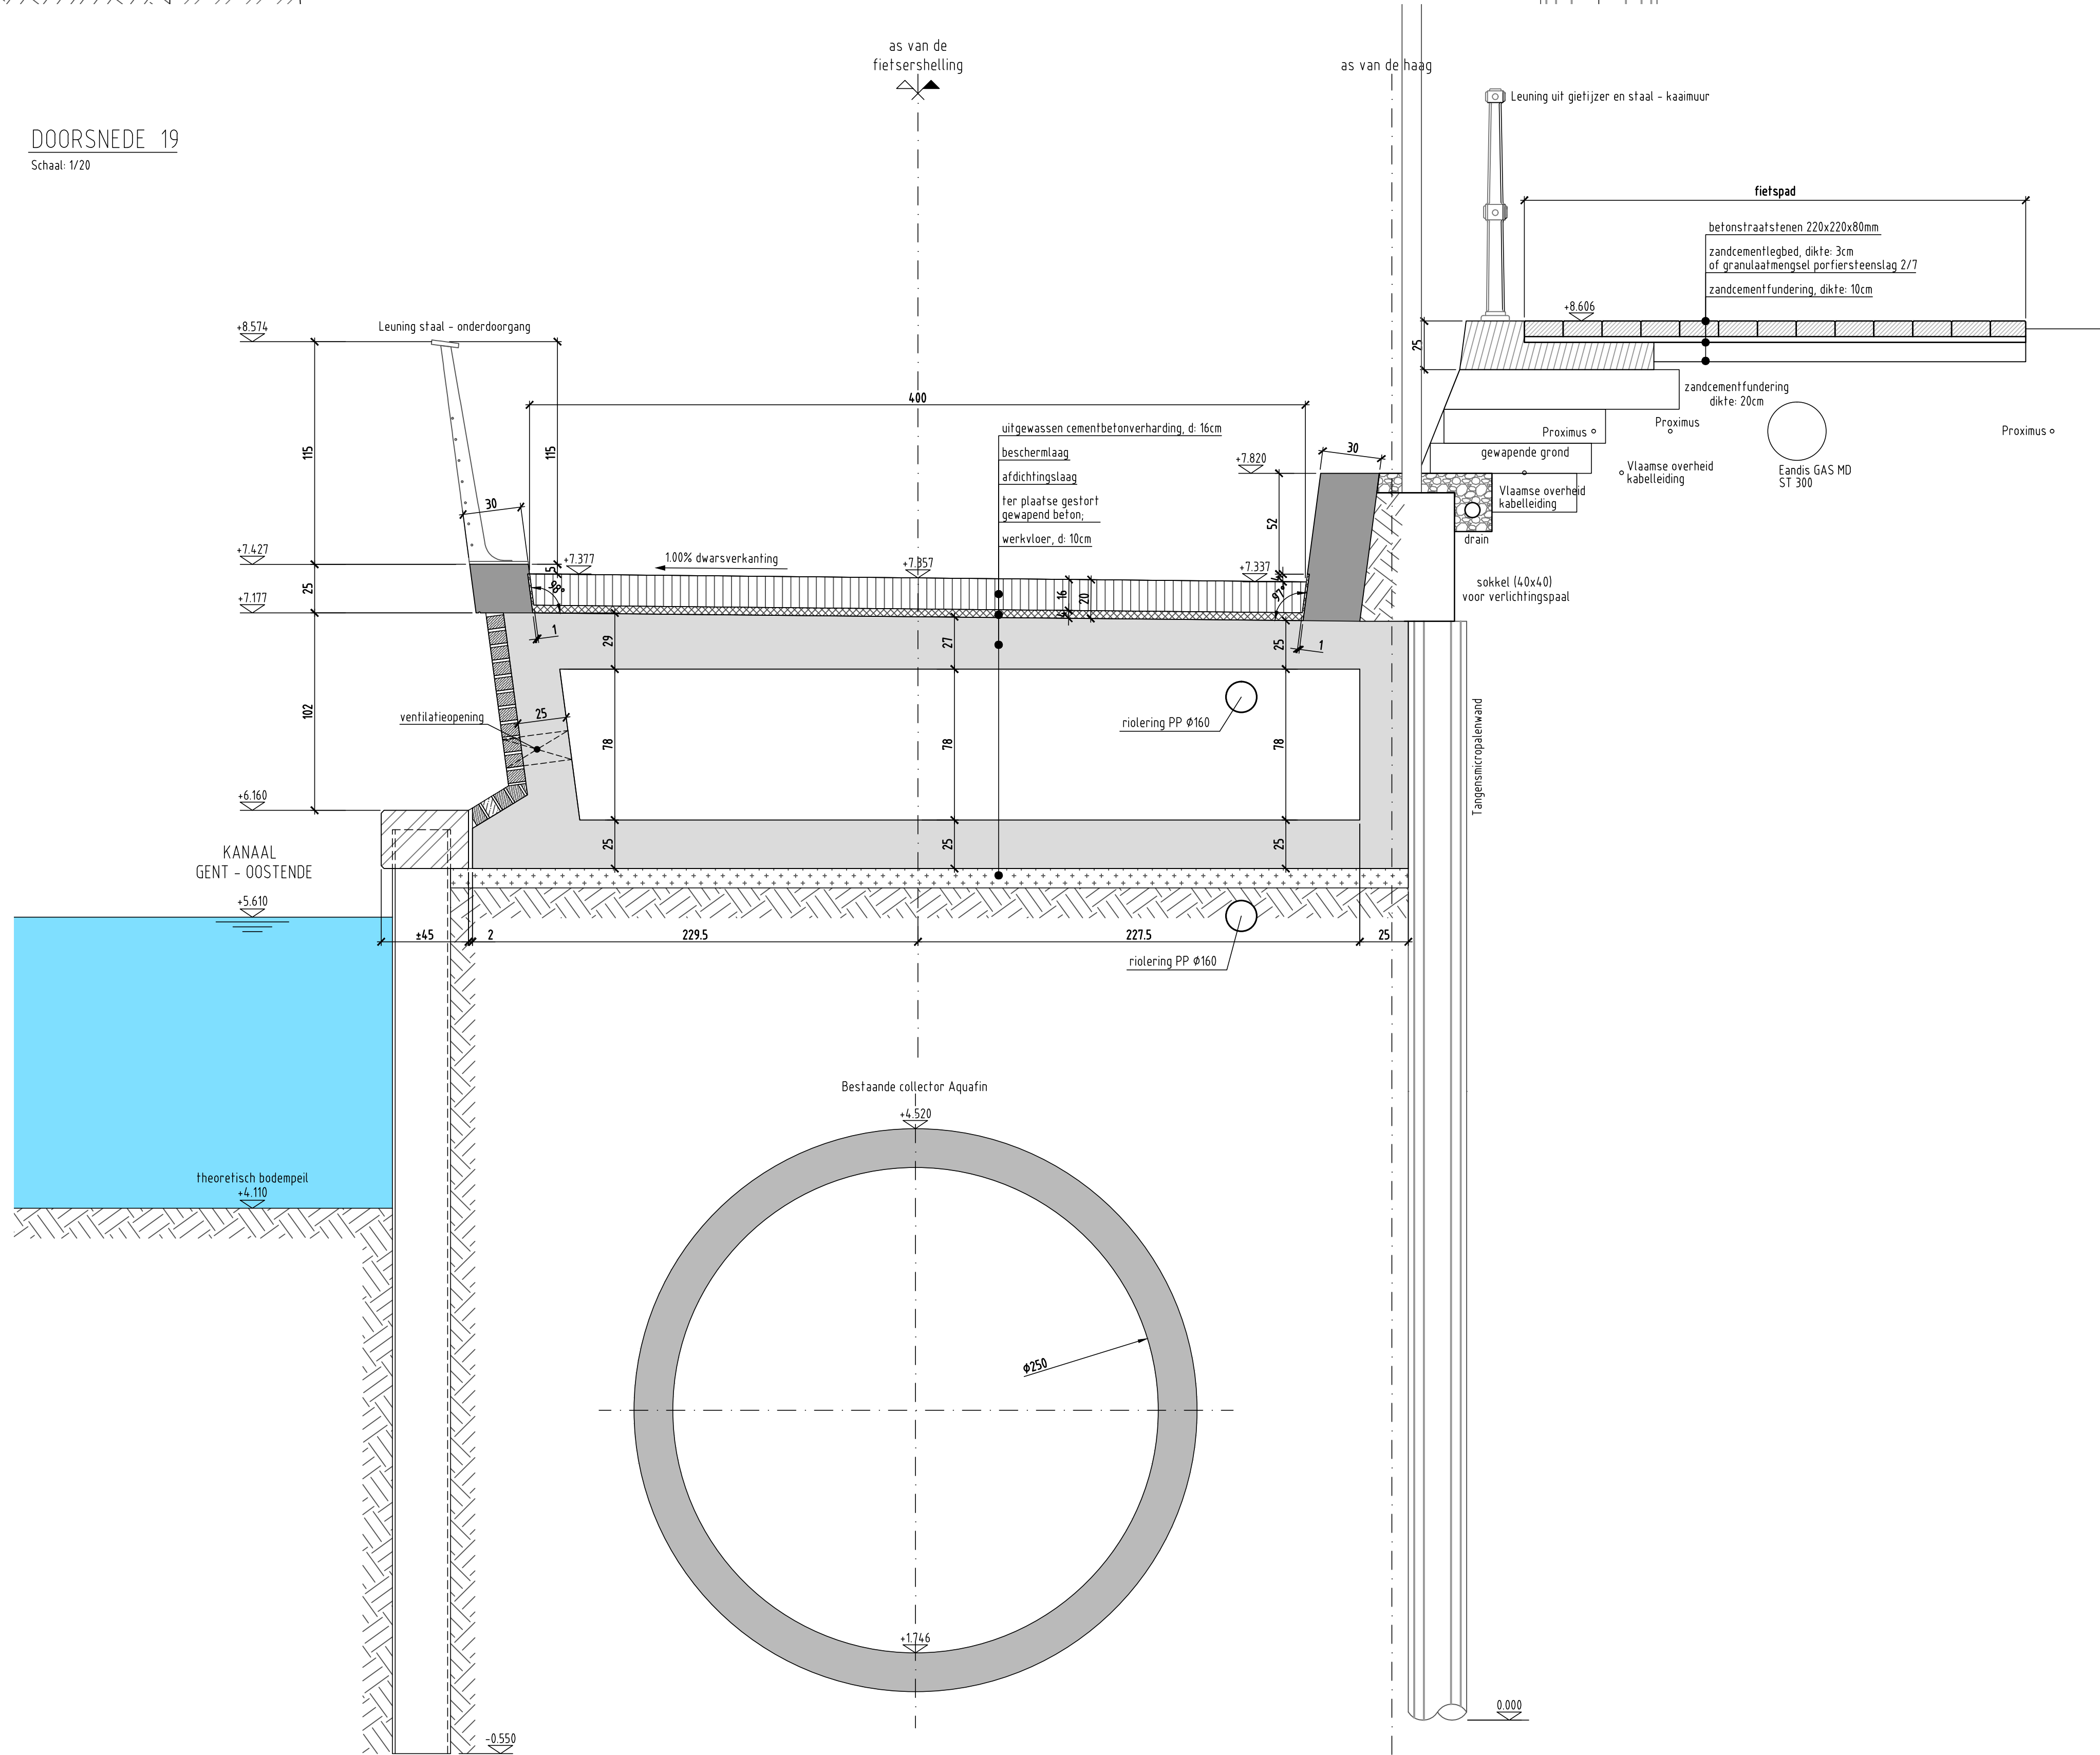


DOORSNEDE 17
Schaal: 1/20





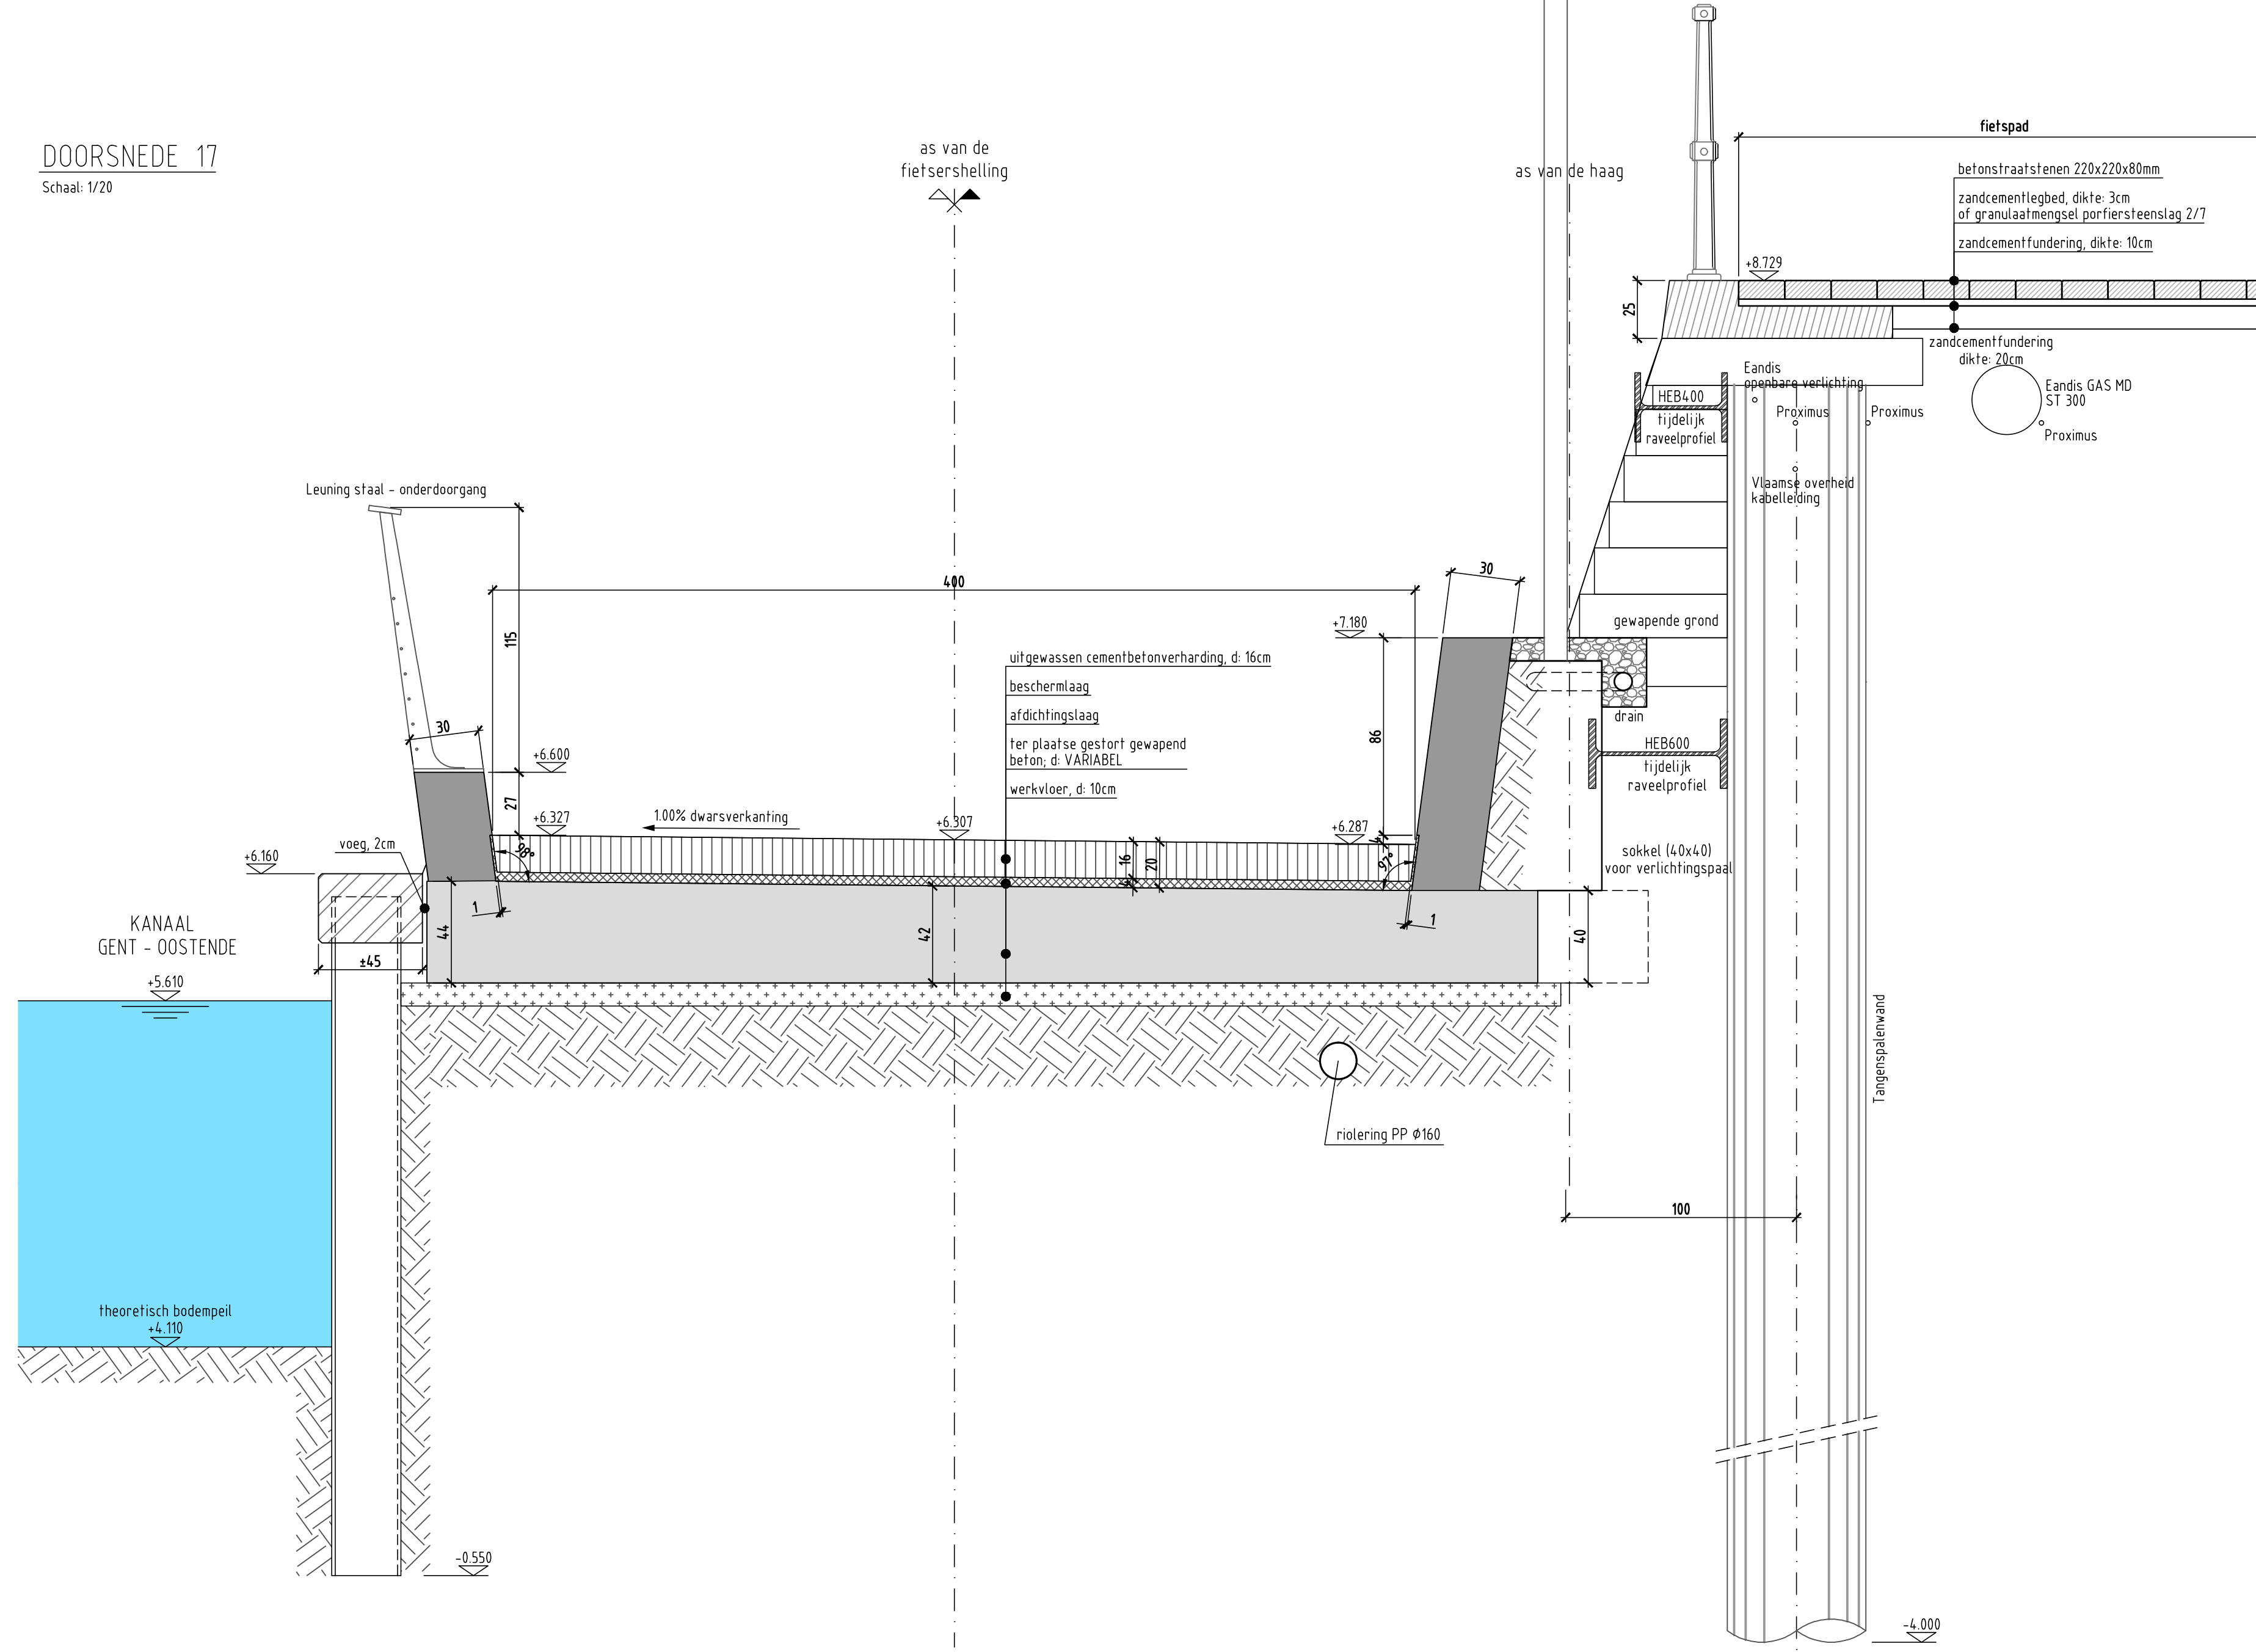


DOORSNEDE 20
Schied 1/20

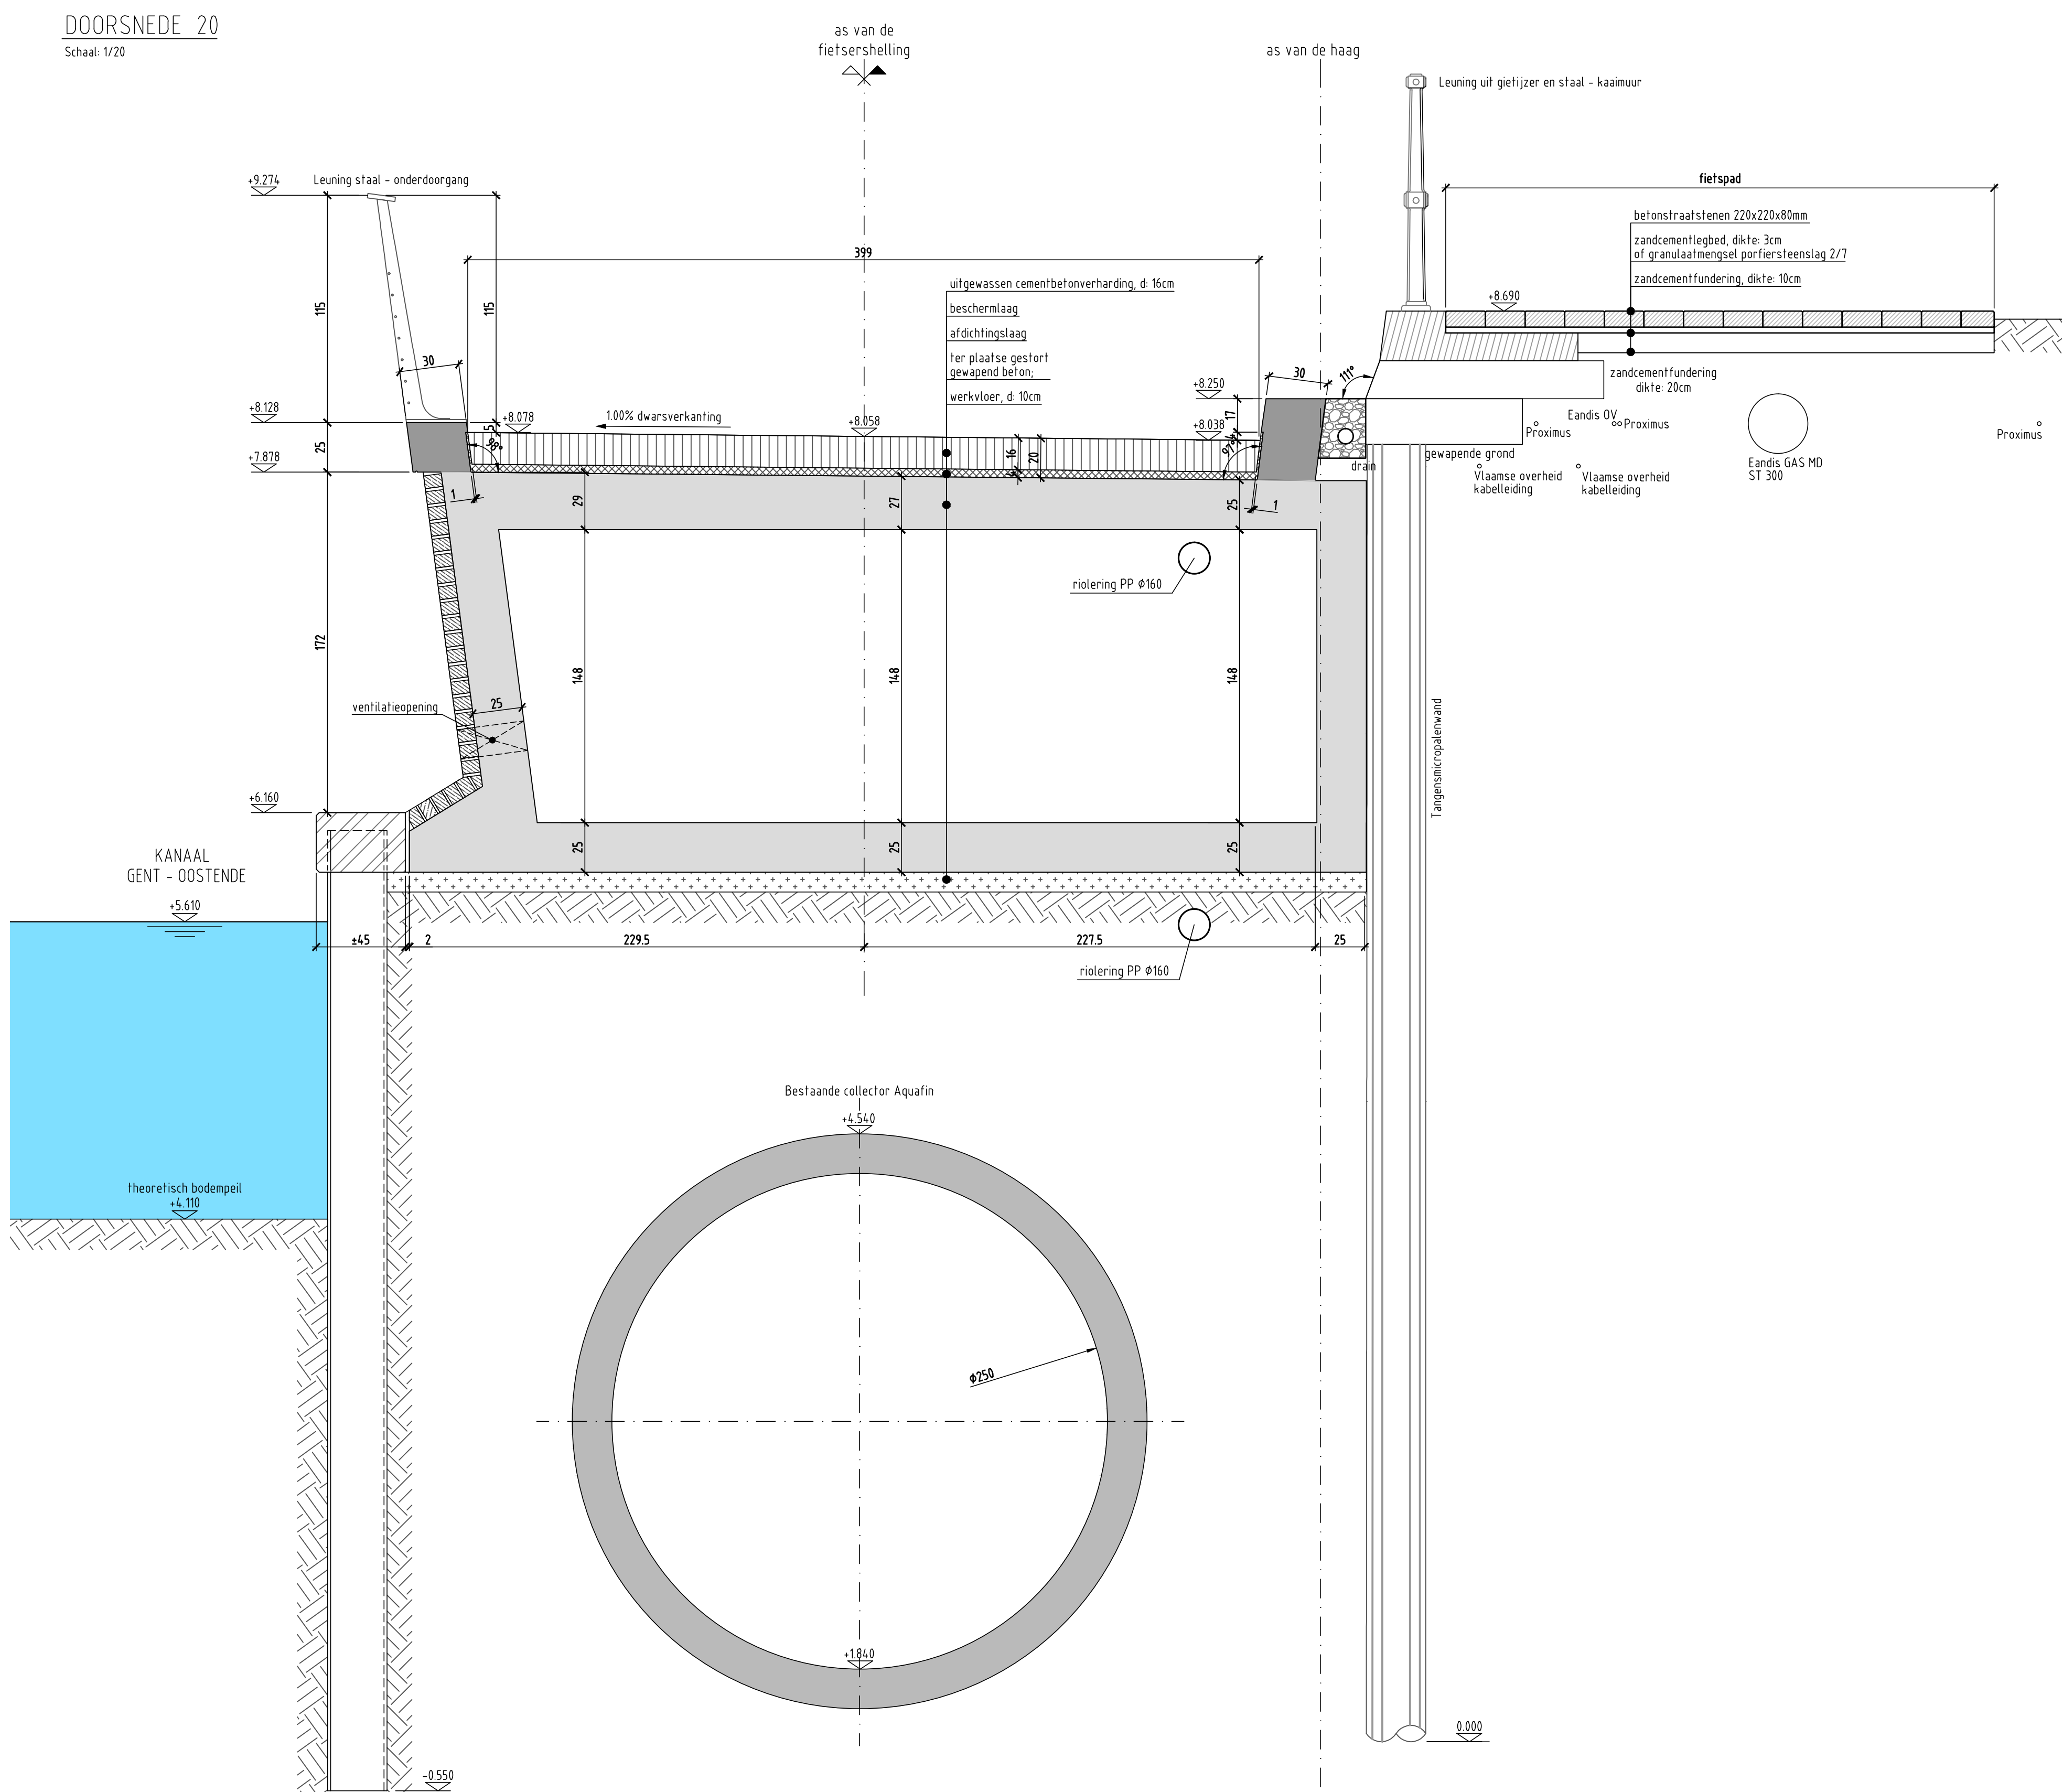

DOORSNEDE 18

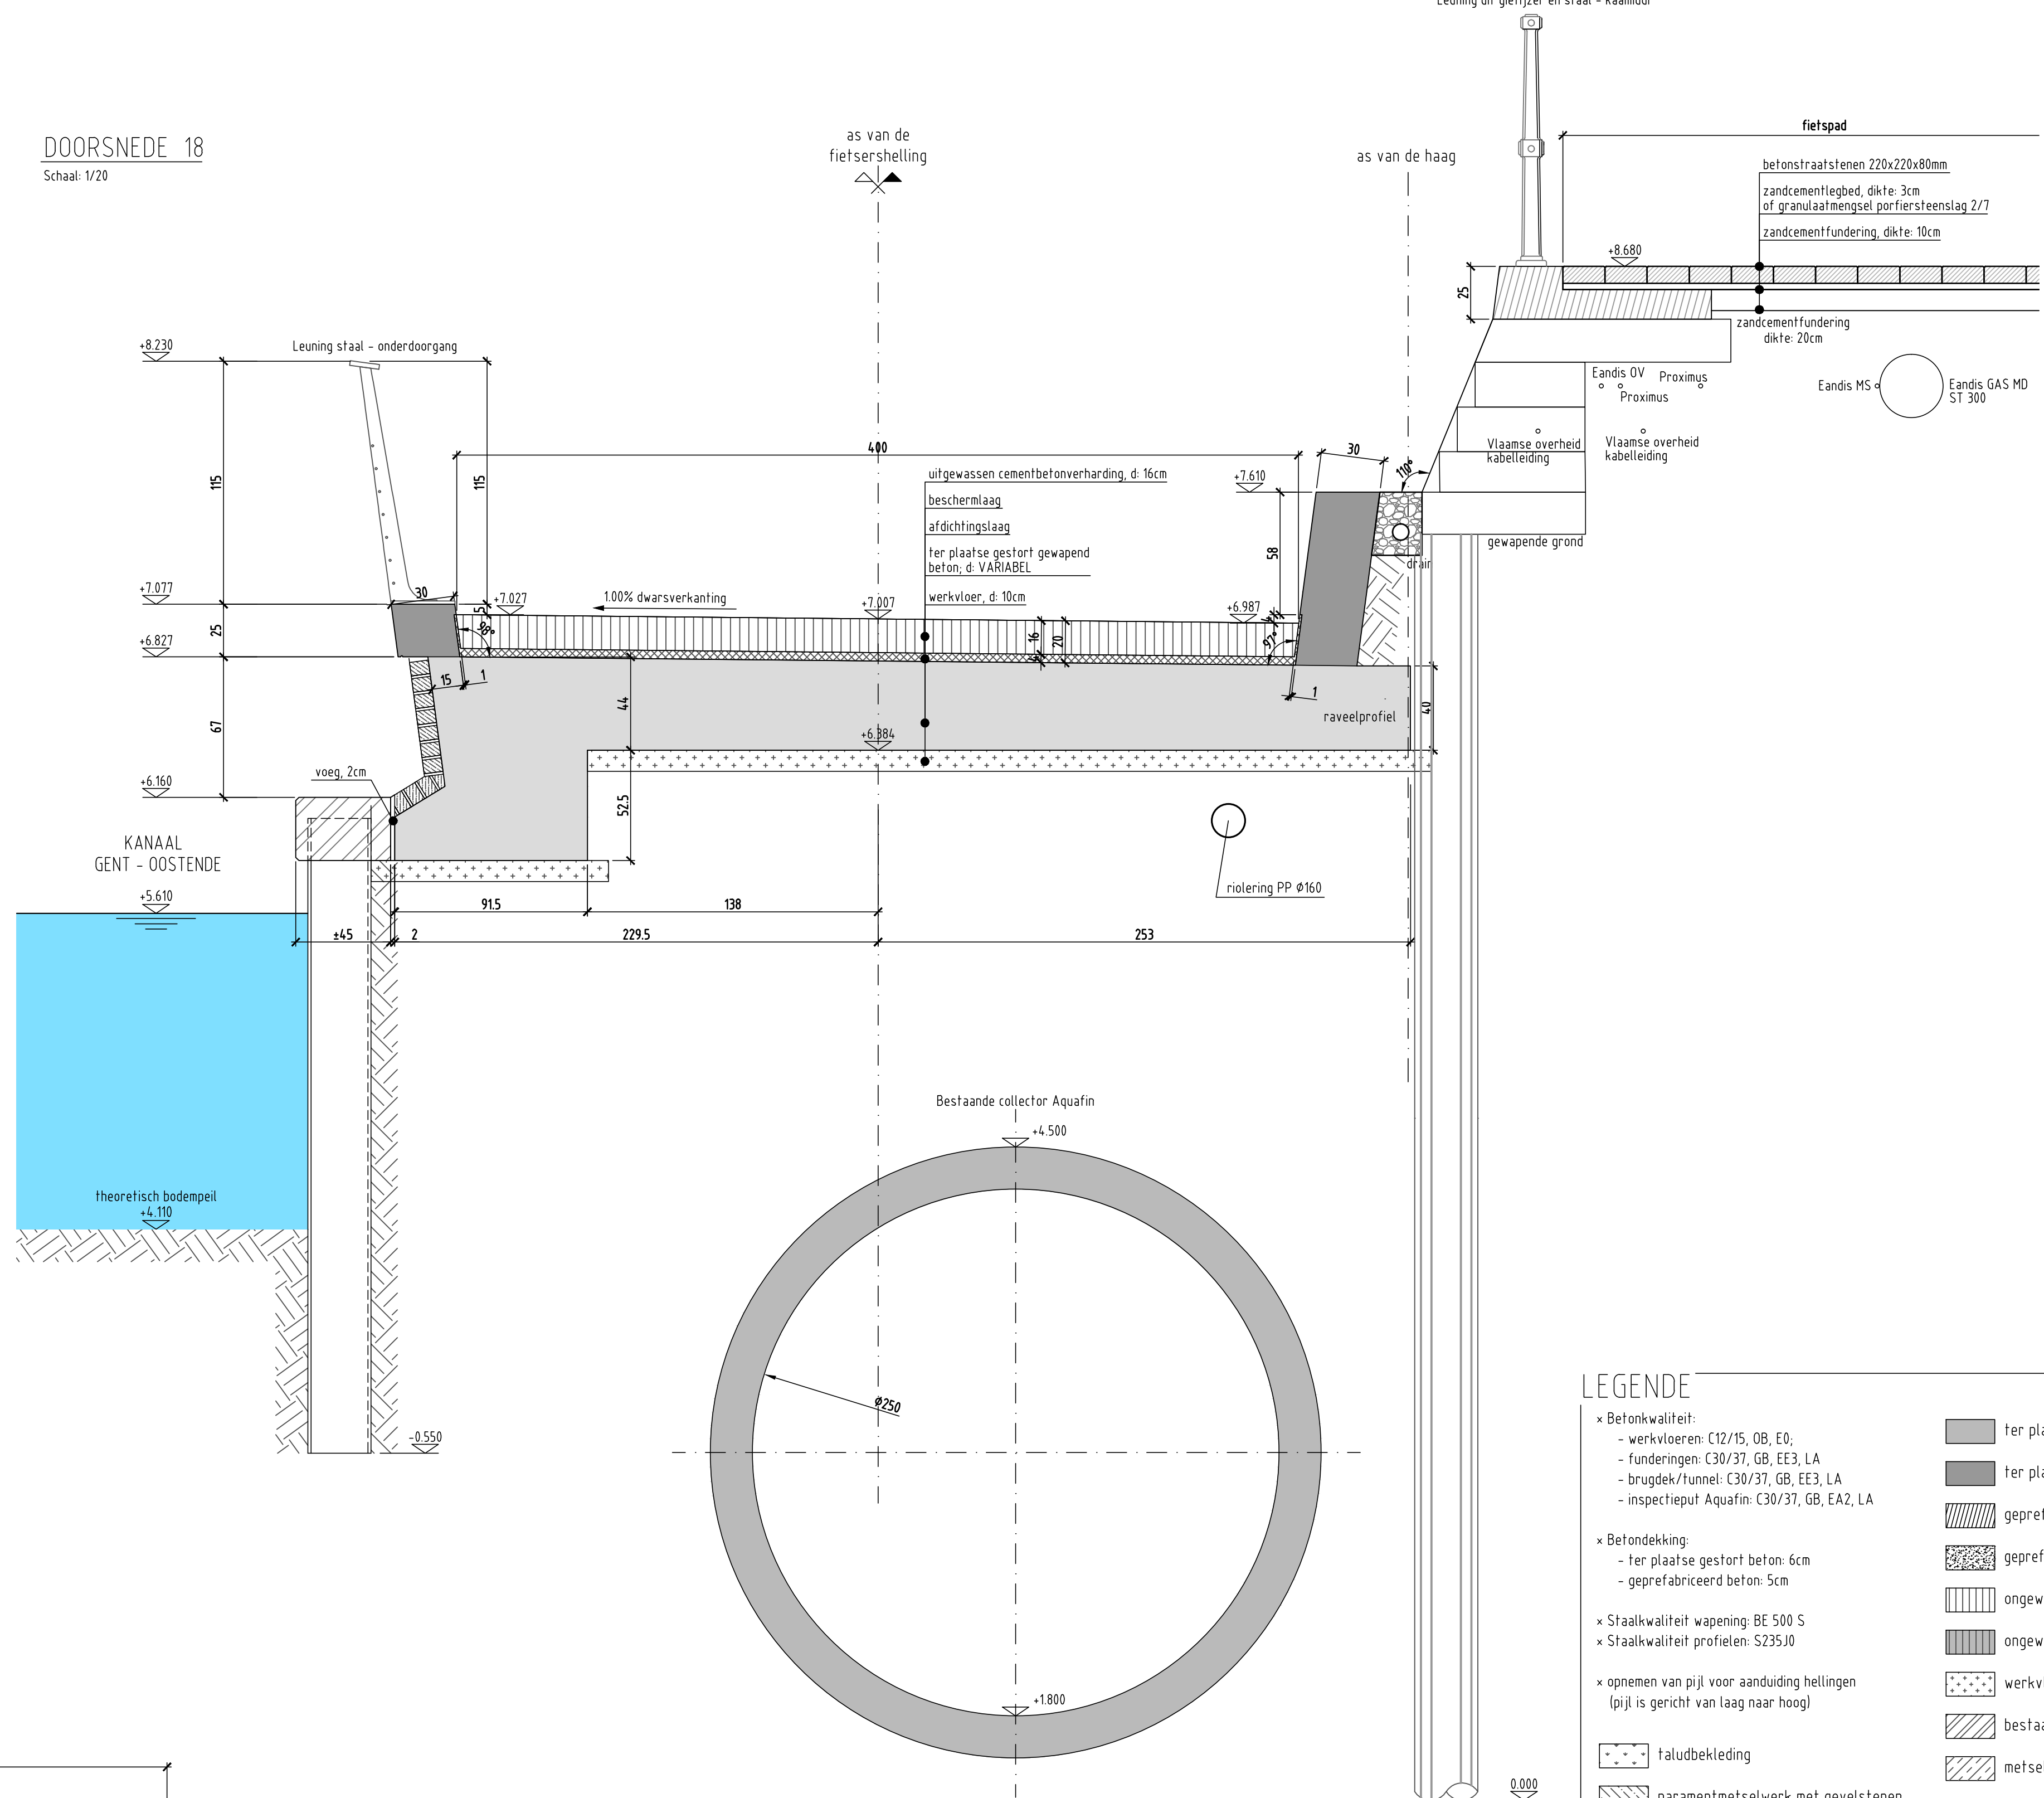

     - # LEGENDE
- | | |
|---|--|
| Betekenis: | |
|  werkwijzen 12/75, 08, 09, 10 |  ter plaatse gestort gewapend beton |
|  funderingen 20/07, 08, E3, LA |  ter plaatse gestort gewapend zandbeton |
|  brugdek/huvel 30/07, 08, E3, LA |  geprefabriceerd gewapend architectonisch beton - glad |
|  inspelveld ACO 33/07, 08, E42, LA |  geprefabriceerd gewapend architectonisch beton - uitgewaas |
| Betekening: | |
|  ter plaatse gestort beton 6m geprefabriceerd beton 5m |  ongewapend cementbetonverharding - uitgewaas |
|  Staalwaaikwal wapening BE 50 S |  ongewapend cementbetonverharding - geveegd |
|  Staalwaaikwal profielen S235 S |  werkwijzen |
|  opheffen van p/ij voor sanddijk hellings (p/ij is gericht van laag naar hoog) |  bestaande constructies |
|  taludbekleding |  metseiwerk van natuursteen |
|  paraneel metselwerk met gevelsteen |  verloren bekisting |

de informatie met betrekking tot de nuttleidingen is louter indicatief. De aanwezigheid van de nuttleidingen dient te worden opgevraagd bij de nutsmaatschappijen en de ligging dient te worden vastgelegd door middel van senderingen;

[illegible]

Stad Gent - Dienst Wegen, Bruggen en Waterlopen
Stadhuis - Botermarkt 1
B-9000 Gent

de ontwerper:	de opdrachtgever:		
business unit manager Jan Versleek B.C.D. nv - Arch & Teco Engineering	burgemeester Mathias De Clercq Stad Gent	algemeen directeur Mielke Hullebroeck Stad Gent	directeur-manager Dirk De Baets Dienst Wegen, Ruigten en Waterlopen

Kunstwerken Gent : Jan Van Hembysebolwerk
+ onderdoorgang Contributiebrug
Kruispunt Nieuwe Wandeling en Coupure Links
Provincie Oost-Vlaanderen, Stad Gent

Studies Stabliet : Arch & Teo Engineering - BV o.v.v. NV projectleider: Roel Synnave Coupure Links 55, B-9000 Gent tel_00 32 9 296 00 62 fax_00 32 9 296 00 69 BTW BE 0444.463.304 - RPR Gent	Studies Architectuur : Arch & Teo Architecture and Planning Burg cvba projectleider: Lien Leire Coupure Links 55, B-9000 Gent tel_00 32 9 296 00 62 fax_00 32 9 296 00 69 BTW BE 0811.822.197 - RPR Gent
---	--

Onduidelijkheden, onvolledigheden, onverenigbaarheden, tegenstrijdigheden op en tussen de documenten opgesteld door de studiebureaus, de andere voorschrijvers, de richtlijnen van de fabrikant en de regels der kunst dienen opgemerkt en gemeld aan de studiebureau en de opdrachtgever. Alle documenten, tekenen, plannen en hoeveelheden dienen gecontroleerd vooraf en tijdens de werken.

ontwerpfase	datum	04/2019
AANBESTEDING	echsel	1:20
	opervlakte	
plannummer	dossienummer studiebureau	

SBS	2	AB	00	BP	11	B	3161
-----	---	----	----	----	----	---	------

DOORSNEDES:
FIETERSHELLING COUPURE

**ARCH
TECO**