


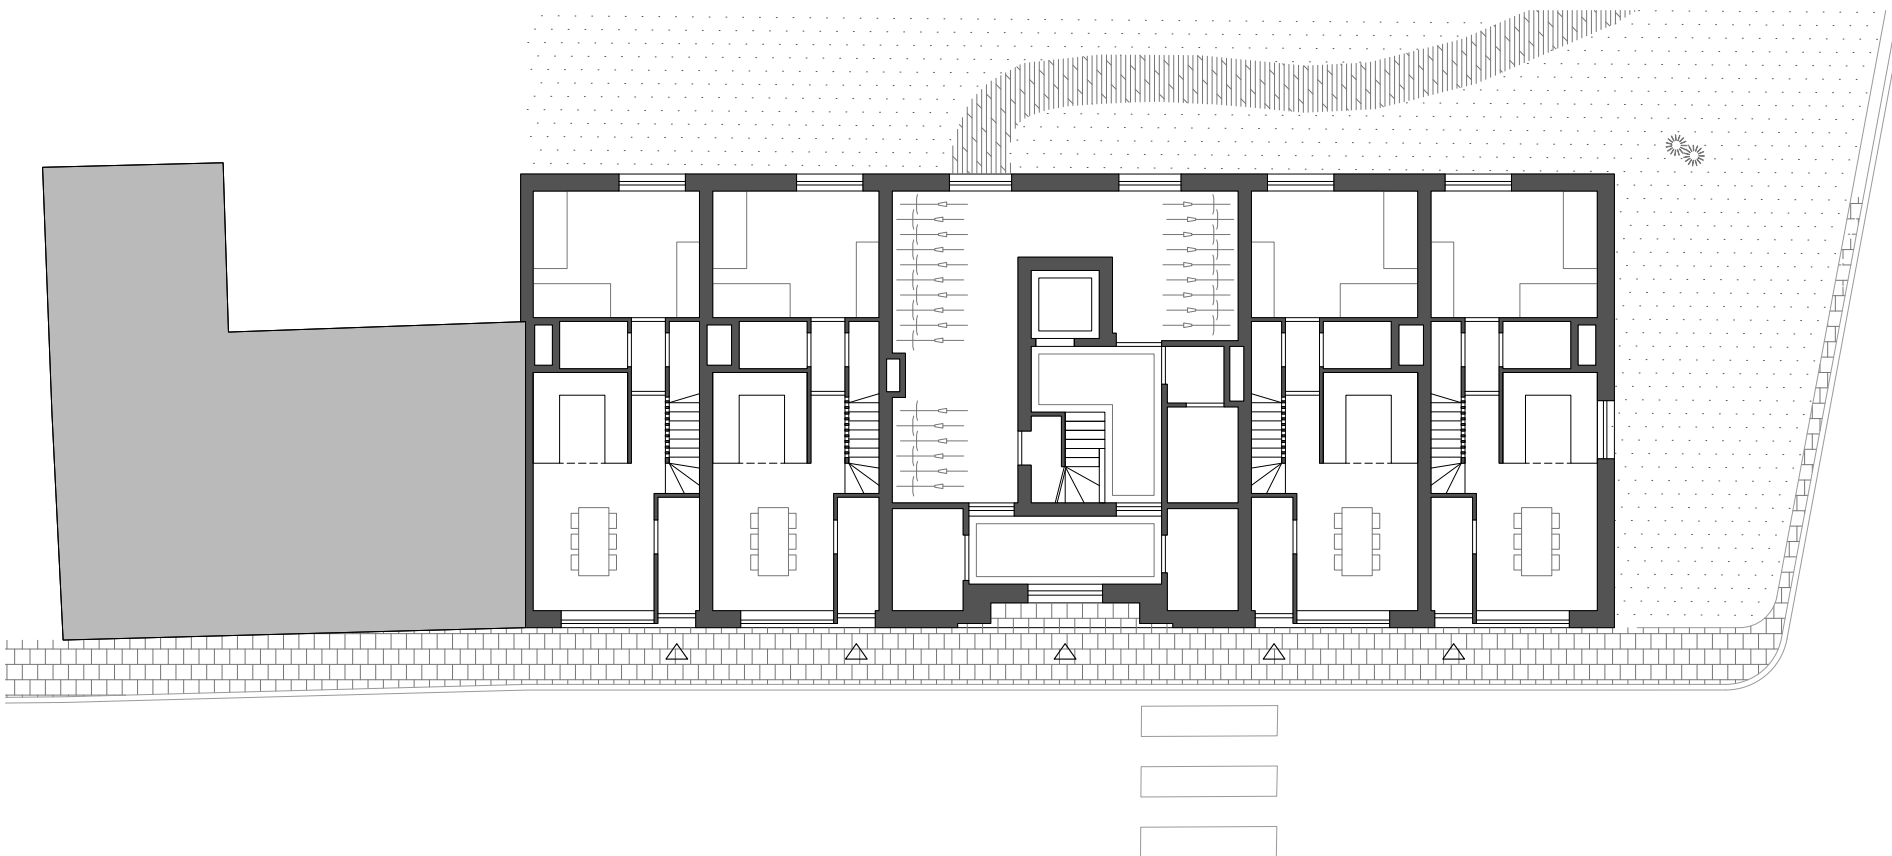

GELIJKVLOERS SCHAAL 1:500

hama architecten bv | gounodstraat 1 | B-2018 antwerpen

