

26 WONINGEN

HAM 72, KRAANKINDERSTRAAT 1-7, KILPERSTRAAT 1
B-9000 GENT
ADELING 1, SECTIE A, NR(S) 275056

BOUWHEER
THIJS PUNT GENT BV
LANGE STEENSTRAAT 54
B-9000 GENT
+32(0)9 235.99.00
INFO@THIJS PUNT GENT.BE

ARCHITECT
NET ARCHITECTUUR BV
TOULUSLAAN 29
B-9000 GENT
M. +32(0)9 277.07.84
INFO@NET-ARCHITECTUUR.NET

ZUIDGEVEL
GEVEL ZIJDE KRAANKINDERSSTRAAT

STUDIOBUREAU STABILITEIT
SILVIE HENRI & PARTNERS CIVIL
CONTACTPERSOON: ING. KAREL DE DUYTSCH
WINKELSTRAAT 7
B-8500 ZWEEVEGEM
+32(0)9 75.42.88
KAREL.DU@SILVIEHENRI.BE

ENG-VERSILAGGEVER
MUNIERP.BE
CONTACTPERSOON: DHR. PETER DE VLEGER
ZOLSCHPETRAAT 10
B-9000 GENT
+32(0)9 226.12.33
INFO@MUNIERP.BE

VEILIGHEIDSCOÖRDINATIE ONTWERP EN UITVOERING
MUNIERP.BE
CONTACTPERSOON: DHR. THAS MISBAEN
ZOLSCHPETRAAT 10
B-9000 GENT
+32(0)9 226.12.33
INFO@MUNIERP.BE

FORMAAT	1500x594	SCHAAL	1:50	DOSSIER	1720KKS	TEKENING	G_N_Z
DATE	2024-03-22	GETEKEND	BG				

26 WONINGEN

HAM 72, KRAANKINDERSTRAAT 1-7, KLIPPERSTRAAT 1
B-9000 GENT
AFDELING 1, SECTIE A, NR(S), 275506

BOUWHEER
THUISPUNT GENT BV

LANGE STEENSTRAAT 54
B-9000 GENT
+32(0)9.235.99.00
INFO@THUISPUNTGENT.BE

ARCHITECT
NET ARCHITECTUUR BV

TOLHUISLAAN 29
B-9000 GENT
M. +32(0)9.277.07.84
INFO@NET-ARCHITECTUUR.NET

WESTGEVEL
GEVEL ZIJDE HAM

STUDIOBUREAU STABILITEIT
SILEGHEM & PARTNERS CVBA
CONTACTPERSOON: ING. KAREL DE DUITSCHÉ
WINKELSTRAAT 2
B-8550 ZWIEVEGEM
+32(0)56.75.42.88
KAREL.DD@SILEGHEM.BE

EPB-VERSLAGGEVER
MUNEFPB.BE
CONTACTPERSOON: DHR. PETER DE VILIEGER
ZEILSCHIPSTRAAT 10
B-9000 GENT
+32(0)9.226.12.33
INFO@MUNEFPB.BE

VEILIGHEIDSCOÖRDINATIE ONTWERP EN UITVOERING
MUNEFPB.BE
CONTACTPERSOON: DHR. THUIS MISSIAEN
ZEILSCHIPSTRAAT 10
B-9000 GENT
+32(0)9.226.12.33
INFO@MUNEFPB.BE

FORMAAT	810x594	SCHAAL	1/50	DOSSIER	1720KKS	TEKENING
DATUM	2024-03-22	GETEKEND	BG			G_N_W



#

26 WONINGEN

HAM 72, KRAANKINDERSTRAAT 1-7, KLIPPERSTRAAT 1
B-9000 GENT
AFDELING 1, SECTIE A, NR(S): 275506

BOUWHEER
THUISPUNT GENT BV

LANGE STEENSTRAAT 54
B-9000 GENT
+32(0)9.235.99.00
INFO@THUISPUNTGENT.BE

ARCHITECT
NET ARCHITECTUUR BV

TOLHUISLAAN 29
B-9000 GENT
M. +32(0)9.277.07.84
INFO@NET-ARCHITECTUUR.NET

OOSTGEVEL
GEVEL ZIJDE STAPELPLEIN

STUDIOBUREAU STABILITEIT
SILEGHEM & PARTNERS CVBA
CONTACTPERSOON: ING. KAREL DE DUITSCHÉ
WINKELSTRAAT 2
B-8550 ZWIEVEGEM
+32(0)56.75.42.88
KAREL.DD@SILEGHEM.BE

EPB-VERSLAGGEVER
MUNEPB.BE
CONTACTPERSOON: DHR. PETER DE VILIEGER
ZEILSCHIPSTRAAT 10
B-9000 GENT
+32(0)9.226.12.33
INFO@MUNEPB.BE

VEILIGHEIDSCOÖRDINATIE ONTWERP EN UITVOERING
MUNEPB.BE
CONTACTPERSOON: DHR. THJUS MISSIAEN
ZEILSCHIPSTRAAT 10
B-9000 GENT
+32(0)9.226.12.33
INFO@MUNEPB.BE

FORMAAT	810x594	SCHAAL	1/50	DOSSIER	1720KKS	TEKENING
DATUM	2024-03-22	GETEKEND	BG			G_N_0



26 WONINGEN

HAM 72, KRAANKINDERSTRAAT 1-7, KILPERSTRAAT 1
B-8000 GENT
ADELING 1, SECTIE A, NR(S) 275056

BOUWHEER
THIJSPOUNT GENT BV
LANGE STEENSTRAAT 54
B-8000 GENT
+32(0)9 235.99.00
INFO@THIJSPOUNT.GENT.BE

ARCHITECT
NET ARCHITECTUUR BV
TOULUSLAAN 29
B-8000 GENT
M. +32(0)9 277.07.84
INFO@NET-ARCHITECTUUR.NET


SNEDE BB'
NOORDGEVELS BLOK C, B EN A

STUDIOBUREAU STABILITEIT
SLECHTERA & PARTNERS CIVIL
CONTACTPERSOON: ING. KAREL DE DUYTSCH
WINKELSTRAAT 7
B-8000 ZWIJVEGEM
+32(0)9 75.42.88
KAREL.DJ@SLECHTERA.BE

ENG-VERSLAGGEVER
MUNEPS BV
CONTACTPERSOON: DHR. PETER DE VULGER
ZILSCHPETRAAT 10
B-8000 GENT
+32(0)9 226.12.33
INFO@MUNEPS.BE

VEILIGHEIDSCOÖRDINATIE ONTWERP EN UITVOERING
MUNEPS BV
CONTACTPERSOON: DHR. THAS MISBAEN
ZILSCHPETRAAT 10
B-8000 GENT
+32(0)9 226.12.33
INFO@MUNEPS.BE

FORMAAT	1500x504	SCHAAL	1:50	DOOSER	1720KKKS	TEKENING	S_N_BB'
DATE	2024-03-22	GETEKEND	BS				

 

SNEDE BB'
SCHAAL 1/50

26 WONINGEN

HAM 72, KRAANKENDERSTRAAT 1-7, KILPERSTRAAT 1
B-9000 GENT
ADELING 1, SECTIE A, MR(S) 275056

BOUWHEER
THIJSPOUNT GENT BV
LANGE STEENSTRAAT 54
B-9000 GENT
+32(0)9 235.99.00
INFO@THIJSPOUNT.GENT.BE

ARCHITECT
NET ARCHITECTUUR BV
TOULUSLAAN 29
B-9000 GENT
M. +32(0)9 277.07.84
INFO@NET-ARCHITECTUUR.NET

SNEDE AA'
LANGSSNEDE

STUDIOBUREAU STABILITEIT
SLECHTERA & PARTNERS CIVIL
CONTACTPERSOON: ING. KAREL DE DUYTSCH
WINKELSTRAAT 7
B-8500 ZWIJVEGEM
+32(0)9 75.42.88
KAREL.DJ@SLECHTERA.BE

ENG-VERSLAGGEVER
MUNEPS BV
CONTACTPERSOON: DHR. PETER DE VLEGER
ZULSCHPSTRAAT 10
B-9000 GENT
+32(0)9 226.12.33
INFO@MUNEPS.BE

VEILIGHEIDSCOÖRDINATORIE ONTWERP EN UITVOERING
MUNEPS BV
CONTACTPERSOON: DHR. THALIS MANSSEN
ZULSCHPSTRAAT 10
B-9000 GENT
+32(0)9 226.12.33
INFO@MUNEPS.BE

FORMAAT	1500x594	SCHAAL	1:50	DOSSIER	1720KKS	TEKENING	S_N_AA'
DATE	2024-03-22	GETEKEND	BG				

26 WONINGEN

HAM 72, KRAANKINDERSTRAAT 1-7, KLIPPERSTRAAT 1
B-9000 GENT
AFDELING 1, SECTIE A, NR(S). 2755D6

BOUWHEER
THUISPUNT GENT BV

LANGE STEENSTRAAT 54
B-9000 GENT
+32(0)9.235.99.00
INFO@THUISPUNTGENT.BE

ARCHITECT
NET ARCHITECTUUR BV

TOLHUISLAAN 29
B-9000 GENT
M. +32(0)9.277.07.84
INFO@NET-ARCHITECTUUR.NET

SNEDE CC'
OOSTGEVEL BLOK A

STUDIEBUREAU STABILITEIT
SLEGHEM & PARTNERS CVBA
CONTACTPERSOON: ING. KAREL DE DUITSCH
WINKELSTRAAT 2
B-8550 ZWEVEGEM
+32(0)56.75.42.88
KAREL.DD@SLEGHEM.BE

EPB-VERSLAGGEVER
MUNEPB.BE
CONTACTPERSOON: DHR. PETER DE VLIJGER
ZEILSCHIPSTRAAT 10
B-9000 GENT
+32(0)9.226.12.33
INFO@MUNEPB.BE

VEILIGHEIDSCOÖRDINATIE ONTWERP EN UITVOERING
MUNEPB.BE
CONTACTPERSOON: DHR. THIJS MISSIAEN
ZEILSCHIPSTRAAT 10
B-9000 GENT
+32(0)9.226.12.33
INFO@MUNEPB.BE

FORMAAT	710x594	SCHAAL	1/50	DOSSIER	1720KKS	TEKENING
DATUM	2024-03-22	GETEKEND	BG			S_N_CC'



SNEDE CC'
SCHAAL 1/50

#


26 WONINGEN

HAM 72, KRAANKINDERSTRAAT 1-7, KLIPPERSTRAAT 1 B-9000 GENT AFDELING 1, SECTIE A, NR(S). 2755D6	
BOUWHEER THUISPUNT GENT BV LANGE STEENSTRAAT 54 B-9000 GENT +32(0)9.235.99.00 INFO@THUISPUNTGENT.BE	ARCHITECT NET ARCHITECTUUR BV TOLHUISLAAN 29 B-9000 GENT M. +32(0)9.277.07.84 INFO@NET-ARCHITECTUUR.NET

SNEDE DD' WESTGEVEL BLOK B

STUDIEBUREAU STABILITEIT SLEGHEM & PARTNERS CVBA CONTACTPERSOON: ING. KAREL DE DUITSCHÉ WINKELSTRAAT 2 B-8550 ZWEEGEM +32(0)56.75.42.88 KAREL.DD@SILEGHEM.BE	EPB-VERSLAGGEVER MUNEPB.BE CONTACTPERSOON: DHR. PETER DE VLIJGER ZEILSCHIPSTRAAT 10 B-9000 GENT +32(0)9.226.12.33 INFO@MUNEPB.BE
VEILIGHEIDSCOÖRDINATIE ONTWERP EN UITVOERING MUNEPB.BE CONTACTPERSOON: DHR. THIJS MISSIAEN ZEILSCHIPSTRAAT 10 B-9000 GENT +32(0)9.226.12.33 INFO@MUNEPB.BE	

FORMAAT	710x594	SCHAAL	1/50	DOSSIER	1720KKS	TEKENING	S_N_DD'
DATUM	2024-03-22	GETEKEND	BG				

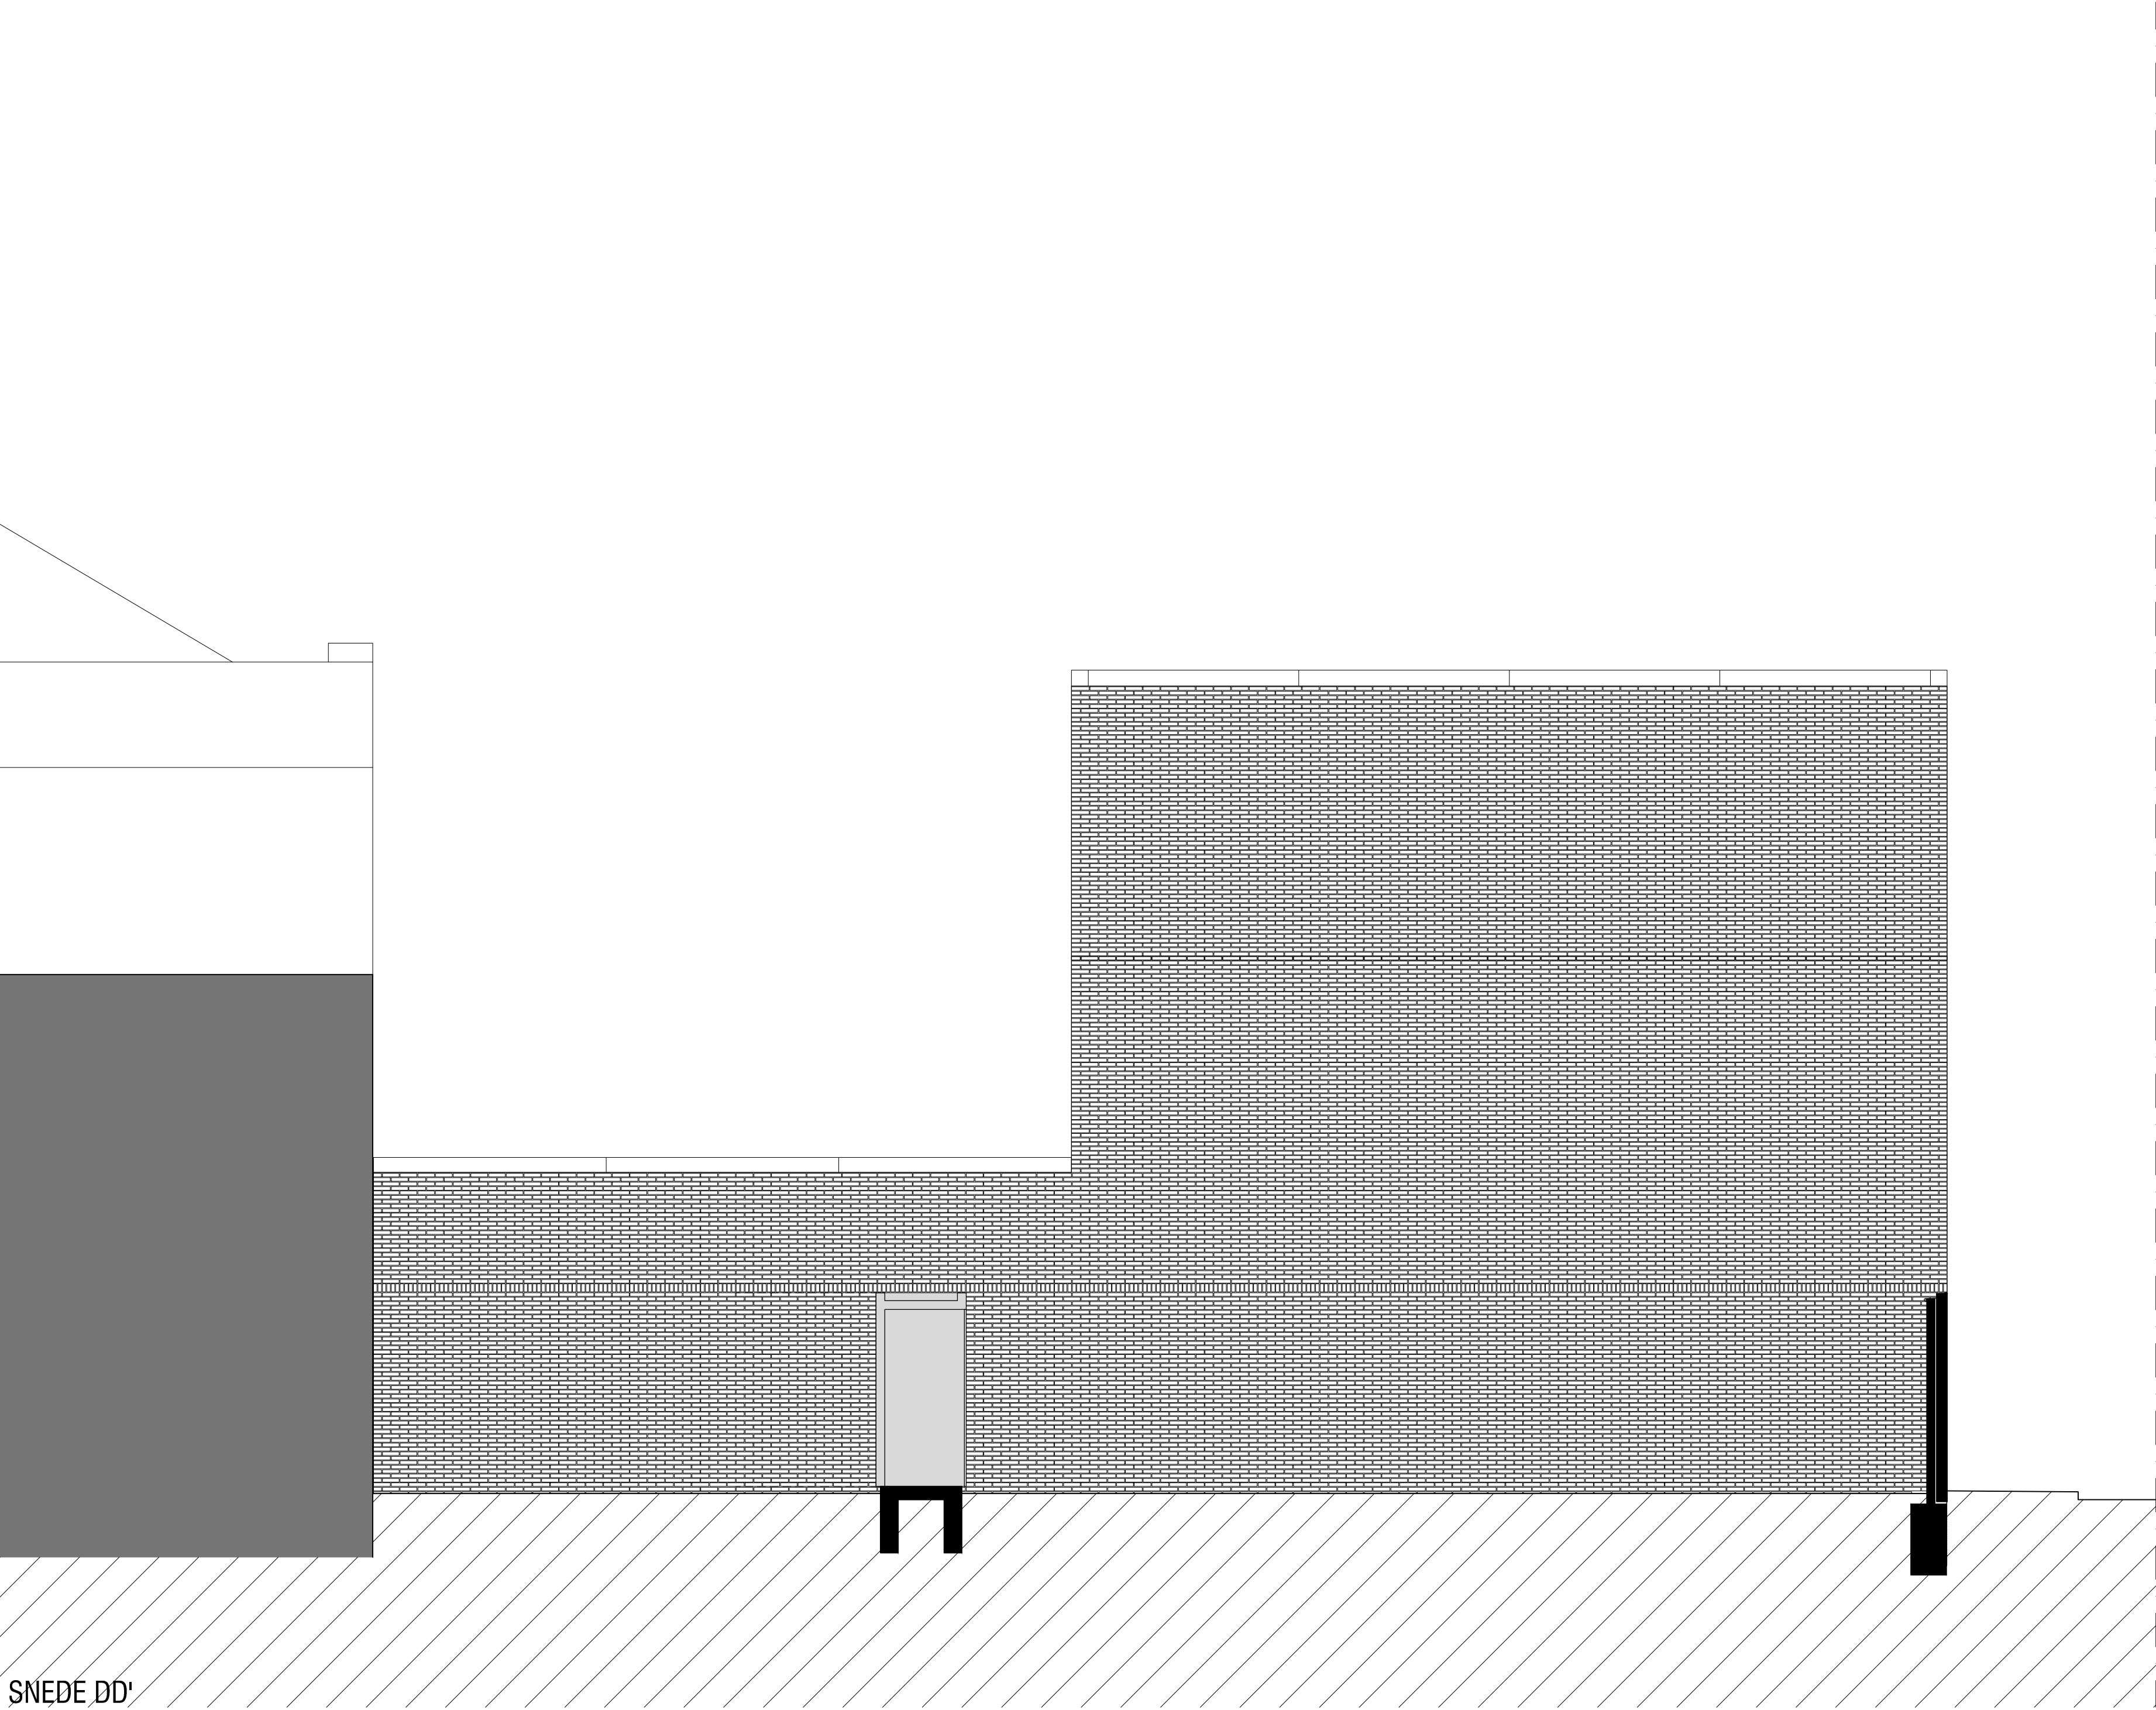

SNEDE DD'
SCHAAL 1/50

#


26 WONINGEN

HAM 72, KRAANKINDERSTRAAT 1-7, KLIPPERSTRAAT 1 B-9000 GENT AFDELING 1, SECTIE A, NR(S). 2755D6	
BOUWHEER THUISPUNT GENT BV LANGE STEENSTRAAT 54 B-9000 GENT +32(0)9.235.99.00 INFO@THUISPUNTGENT.BE	ARCHITECT NET ARCHITECTUUR BV TOLHUISLAAN 29 B-9000 GENT M. +32(0)9.277.07.84 INFO@NET-ARCHITECTUUR.NET

SNEDE EE' DWARSSNEDE

STUDIEBUREAU STABILITEIT SLEGHEM & PARTNERS CVBA CONTACTPERSOON: ING. KAREL DE DUITSCHÉ WINKELSTRAAT 2 B-8550 ZWEEGEM +32(0)56.75.42.88 KAREL.DD@SILEGHEM.BE	EPB-VERSLAGGEVER MUNEPB.BE CONTACTPERSOON: DHR. PETER DE VLIJGER ZEILSCHIPSTRAAT 10 B-9000 GENT +32(0)9.226.12.33 INFO@MUNEPB.BE
VEILIGHEIDSCOÖRDINATIE ONTWERP EN UITVOERING MUNEPB.BE CONTACTPERSOON: DHR. THIJS MISSIAEN ZEILSCHIPSTRAAT 10 B-9000 GENT +32(0)9.226.12.33 INFO@MUNEPB.BE	

FORMAAT	710x594	SCHAAL	1/50	DOSSIER	1720KKS	TEKENING	S_N_EE'
DATUM	2024-03-22	GETEKEND	BG				

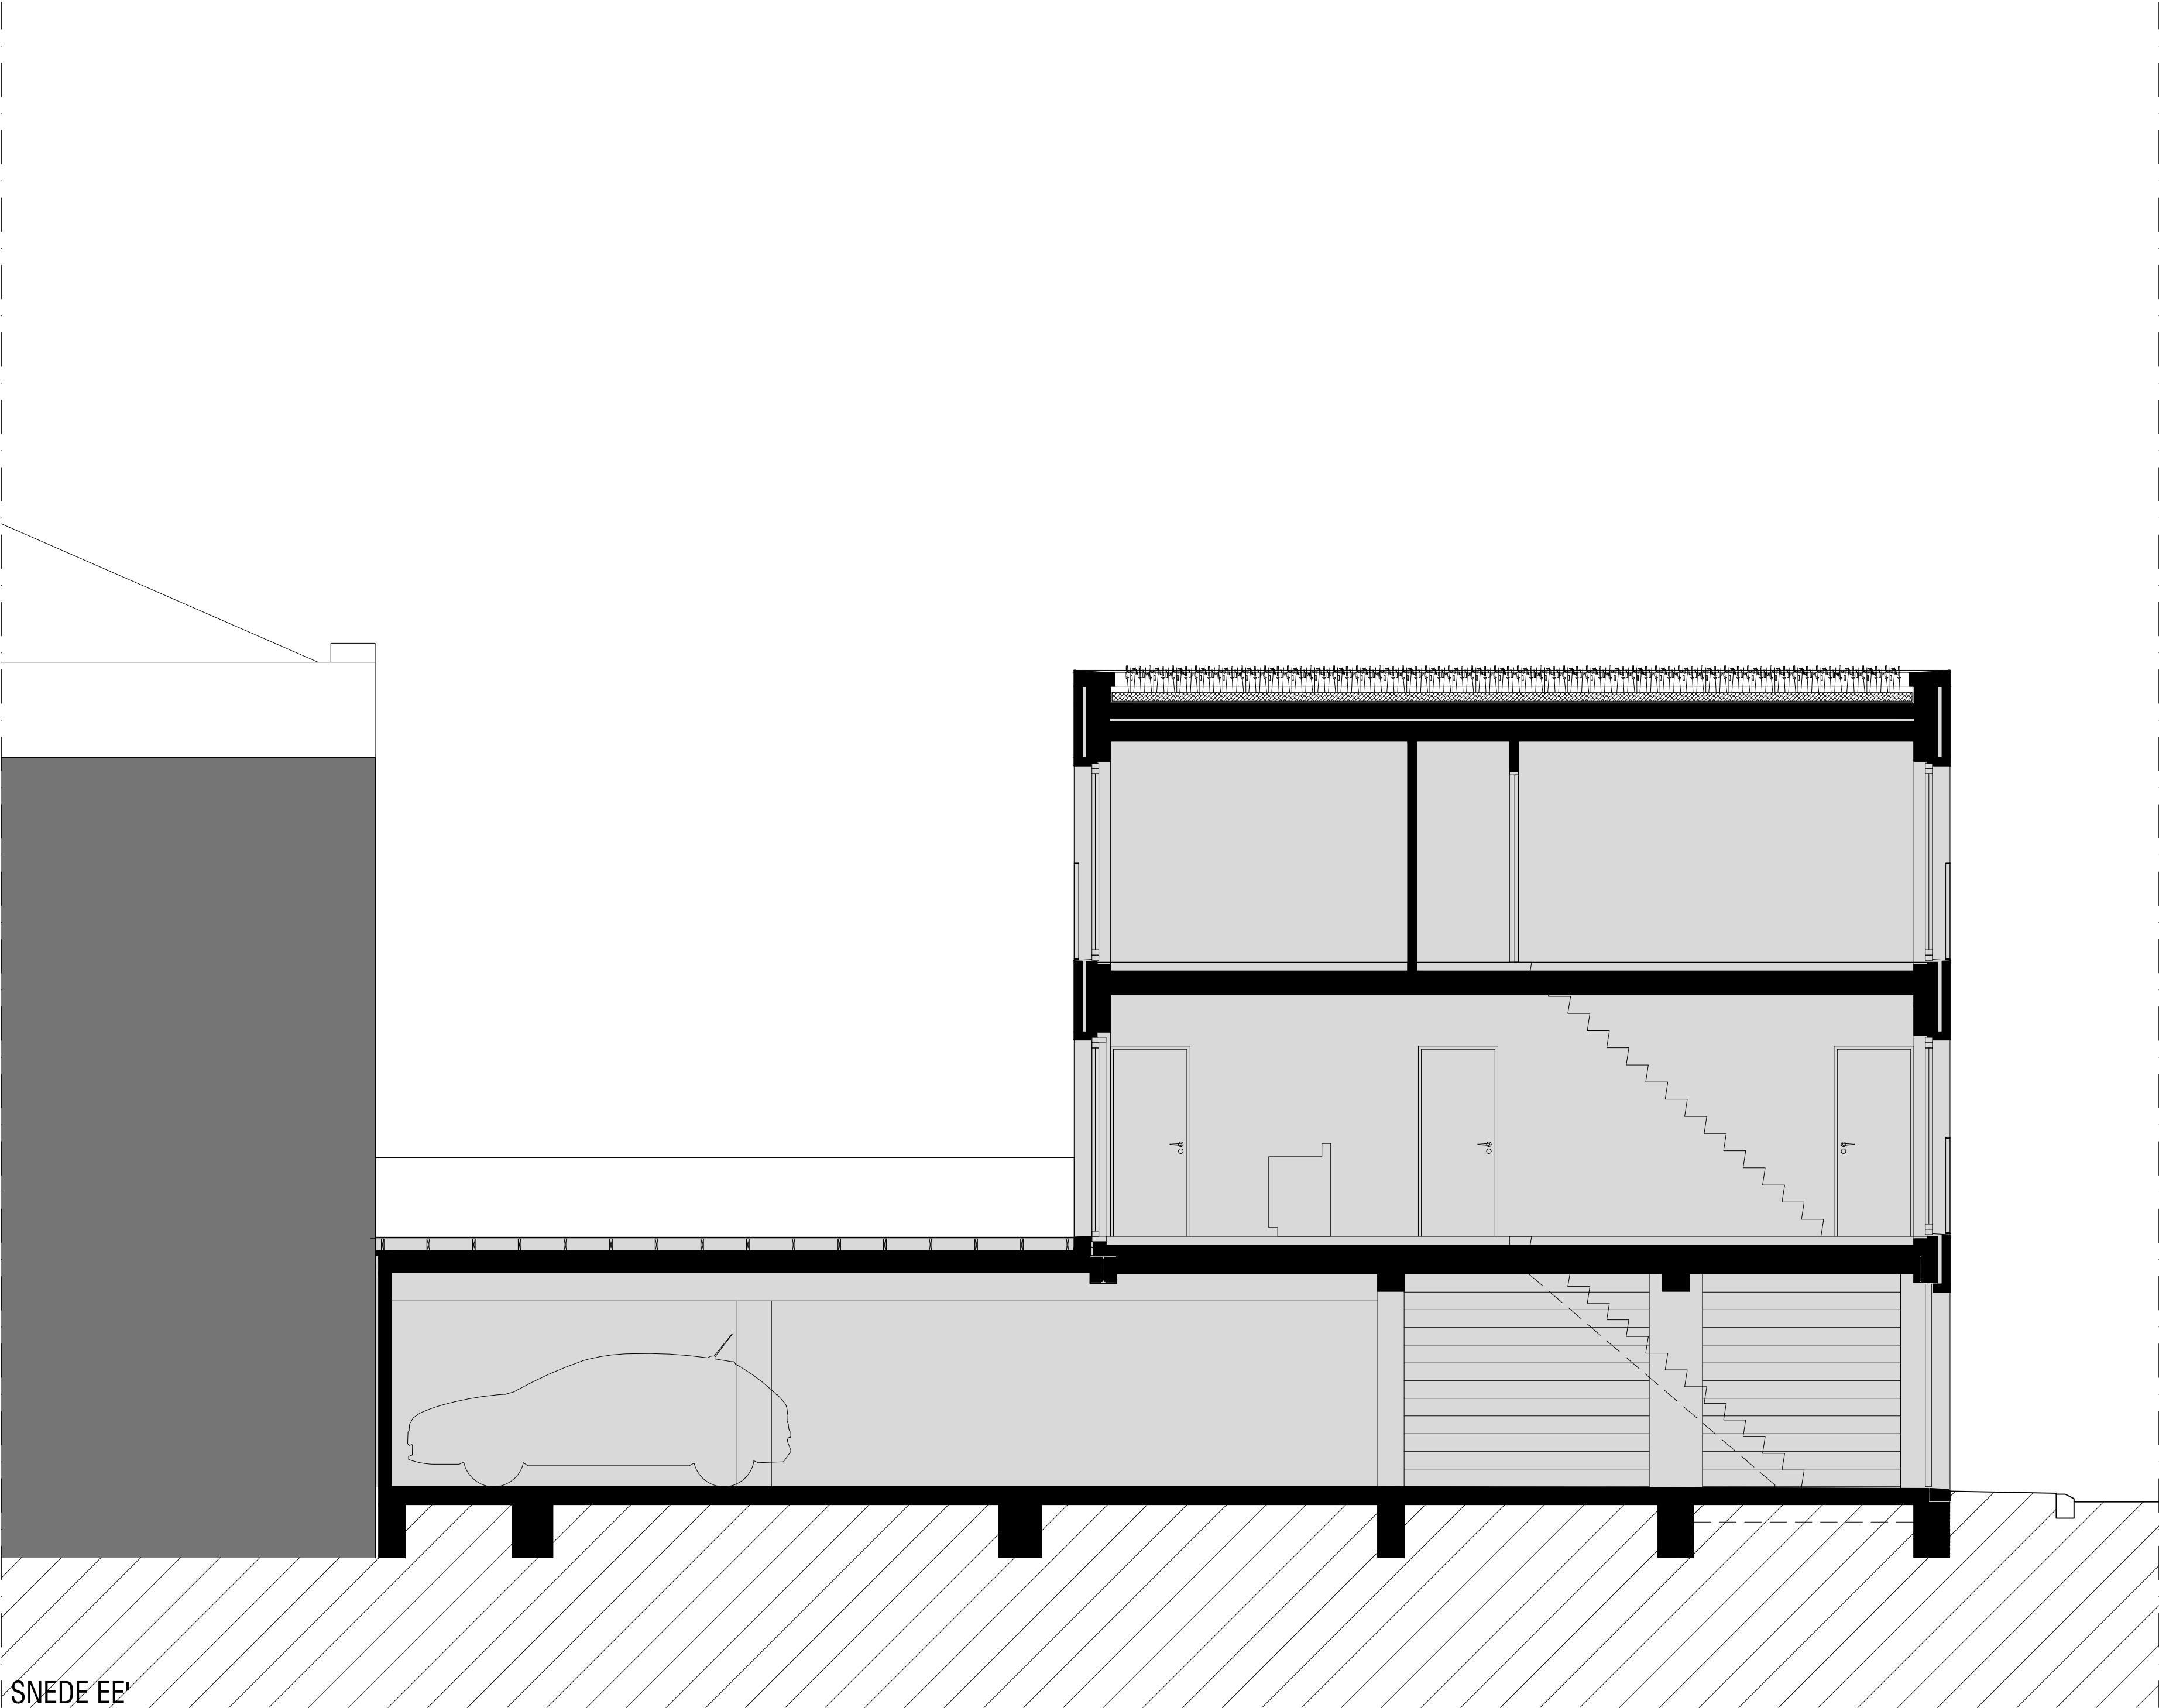

SNEDE EE'
SCHAAL 1/50

#

26 WONINGEN

HAM 72, KRAANKINDERSTRAAT 1-7, KLIPPERSTRAAT 1
B-9000 GENT
AFDELING 1, SECTIE A, NR(S). 2755D6

BOUWHEER
THUISPUNT GENT BV

LANGE STEENSTRAAT 54
B-9000 GENT
+32(0)9.235.99.00
INFO@THUISPUNTGENT.BE

ARCHITECT
NET ARCHITECTUUR BV

TOLHUISLAAN 29
B-9000 GENT
M. +32(0)9.277.07.84
INFO@NET-ARCHITECTUUR.NET


SNEDE FF' OOSTGEVEL BLOK B

STUDIEBUREAU STABILITEIT
SILEGHEM & PARTNERS CVBA
CONTACTPERSOON: ING. KAREL DE DUITSCHÉ
WINKELSTRAAT 2
B-8550 ZWEEGEM
+32(0)56.75.42.88
KAREL.DD@SILEGHEM.BE

EPB-VERSLAGGEVER
MUNEPB.BE
CONTACTPERSOON: DHR. PETER DE VLIJGER
ZEILSCHIPSTRAAT 10
B-9000 GENT
+32(0)9.226.12.33
INFO@MUNEPB.BE

VEILIGHEIDSCOÖRDINATIE ONTWERP EN UITVOERING
MUNEPB.BE
CONTACTPERSOON: DHR. THIJS MISSIAEN
ZEILSCHIPSTRAAT 10
B-9000 GENT
+32(0)9.226.12.33
INFO@MUNEPB.BE

FORMAAT	710x594	SCHAAL	1/50	DOSSIER	1720KKS	TEKENING	S_N_FF'
DATUM	2024-03-22	GETEKEND	BG				

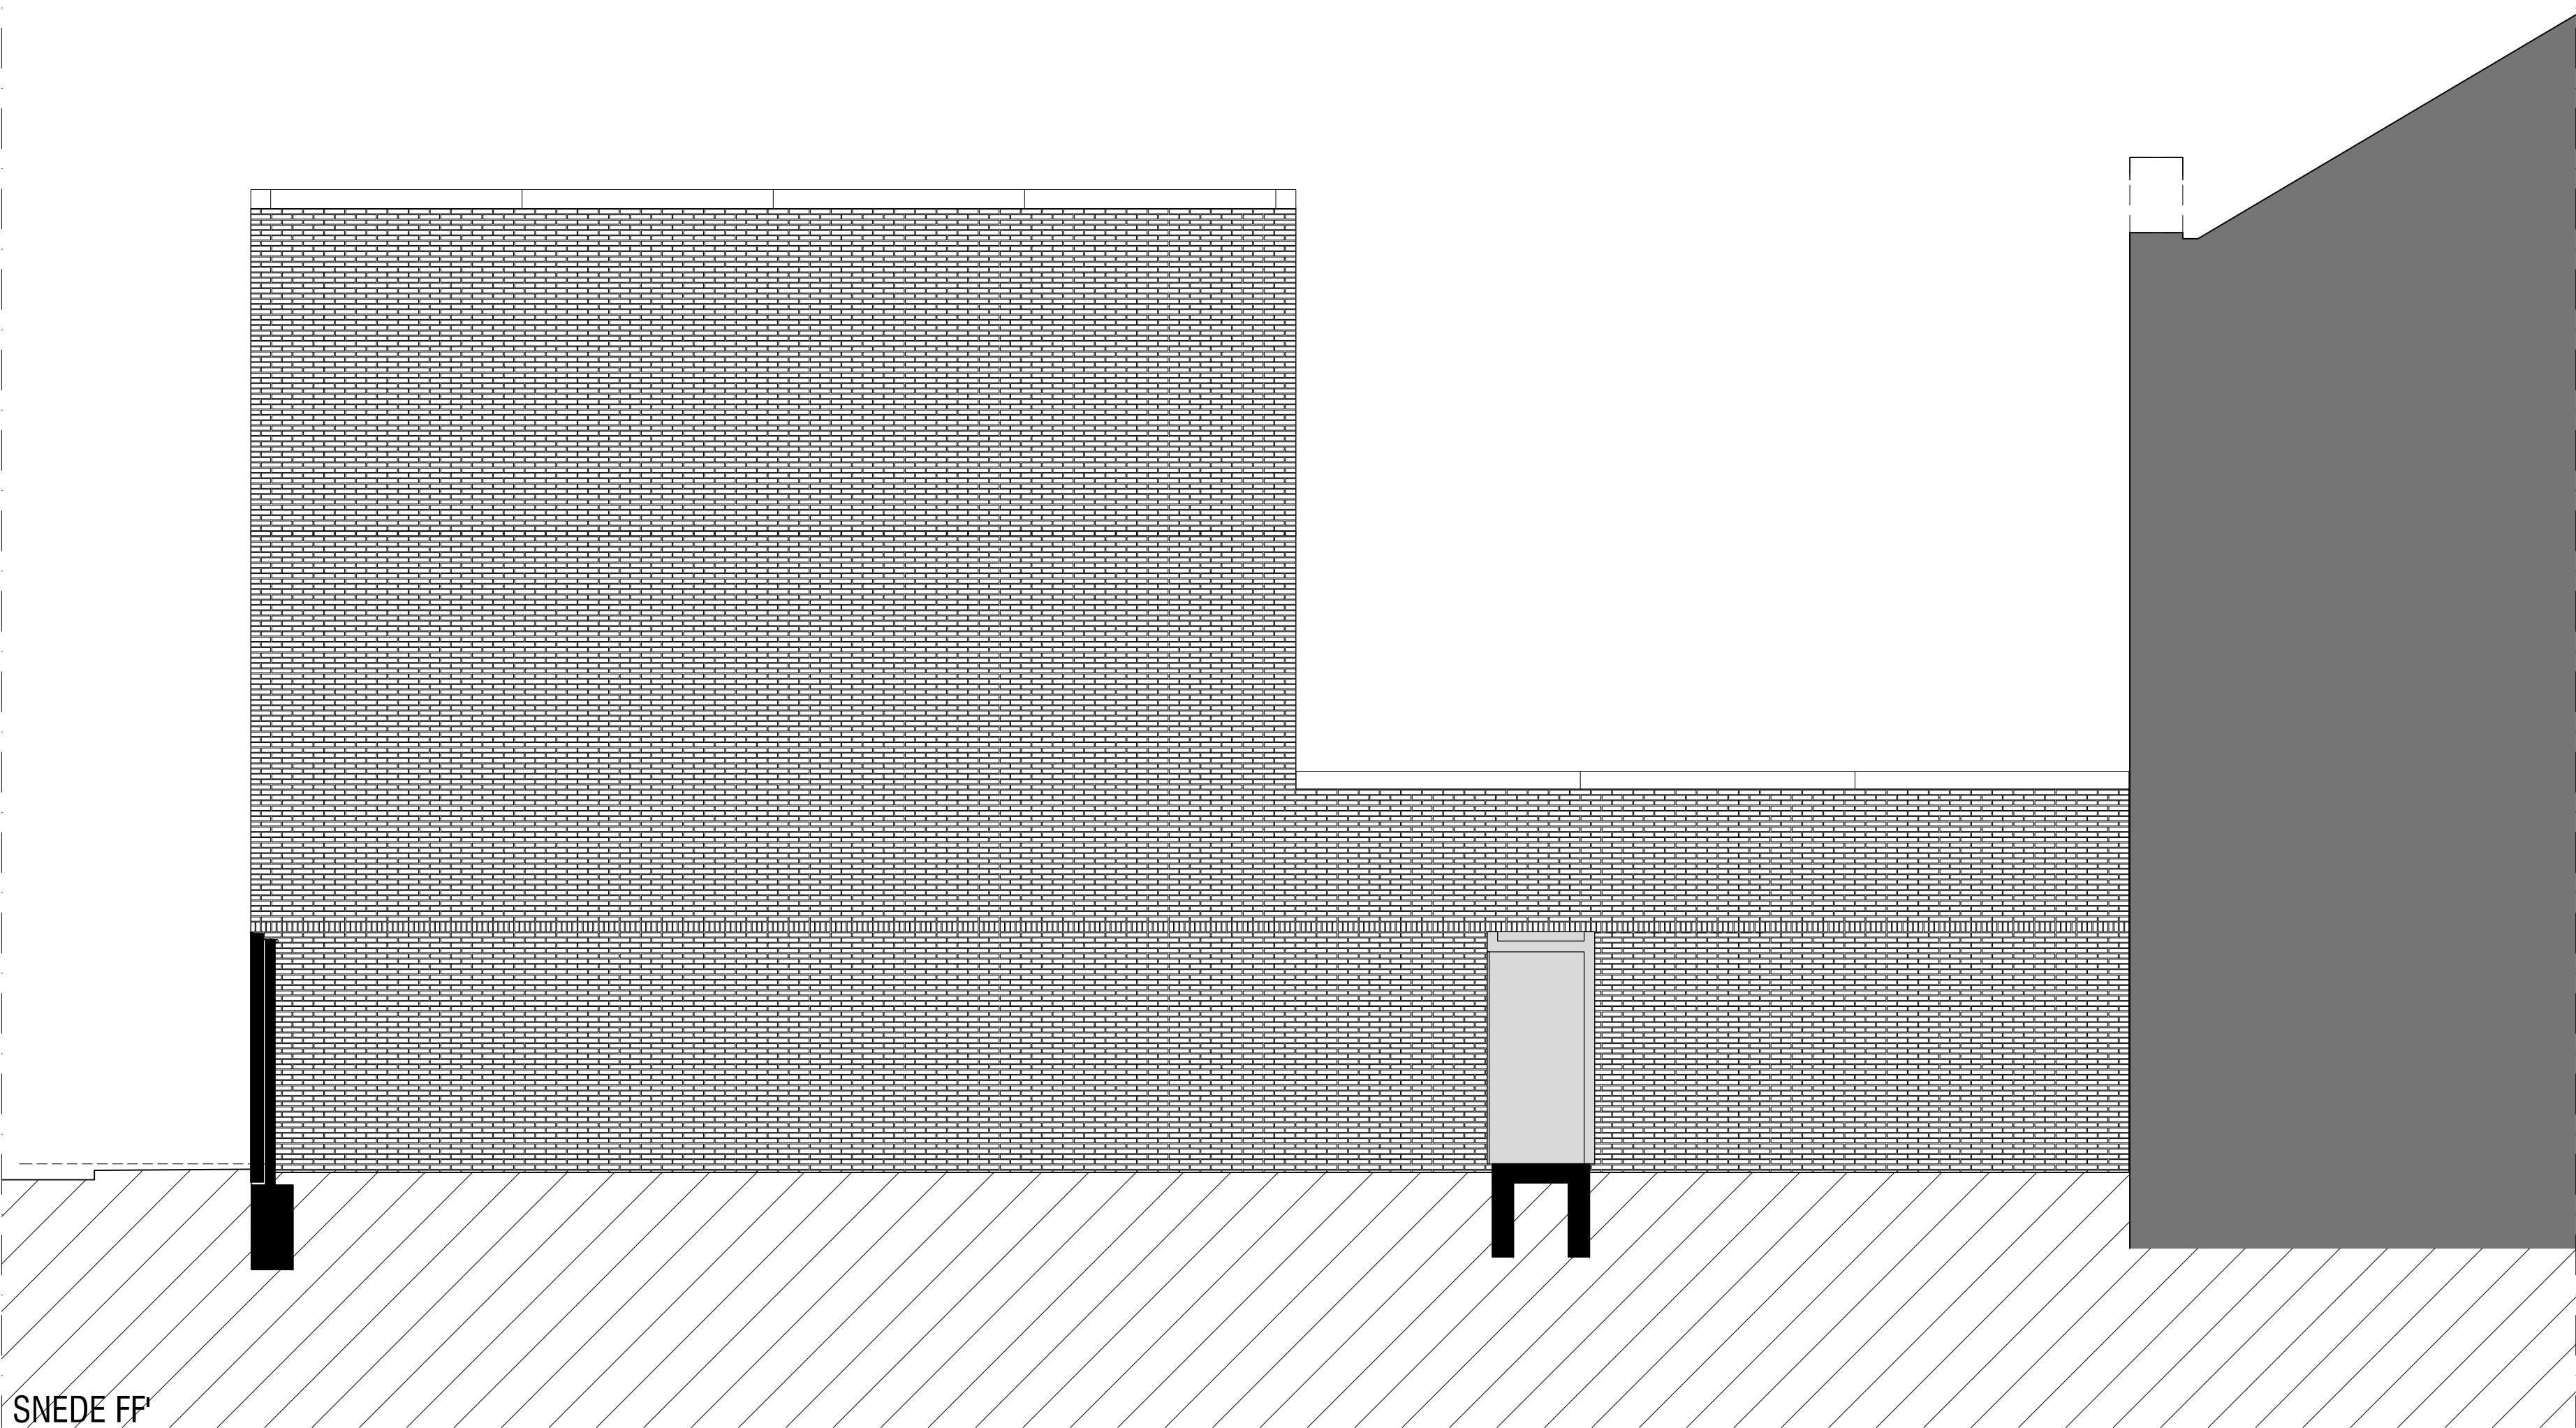

SNEDE FF'
SCHAAL 1/50

#

26 WONINGEN

HAM 72, KRAANKINDERSTRAAT 1-7, KLIPPERSTRAAT 1
B-9000 GENT
AFDELING 1, SECTIE A, NR(S). 2755D6

BOUWHEER
THUISPUNT GENT BV

LANGE STEENSTRAAT 54
B-9000 GENT
+32(0)9.235.99.00
INFO@THUISPUNTGENT.BE

ARCHITECT
NET ARCHITECTUUR BV

TOLHUISLAAN 29
B-9000 GENT
M. +32(0)9.277.07.84
INFO@NET-ARCHITECTUUR.NET


SNEDE GG' WESTGEVEL BLOK C

STUDIEBUREAU STABILITEIT
SLEGHEM & PARTNERS CVBA
CONTACTPERSOON: ING. KAREL DE DUITSCHÉ
WINKELSTRAAT 2
B-8550 ZWEEGEM
+32(0)56.75.42.88
KAREL.DD@SLEGHEM.BE

EPB-VERSLAGGEVER
MUNEPB.BE
CONTACTPERSOON: DHR. PETER DE VLIJGER
ZEILSCHIPSTRAAT 10
B-9000 GENT
+32(0)9.226.12.33
INFO@MUNEPB.BE

VEILIGHEIDSCOÖRDINATIE ONTWERP EN UITVOERING
MUNEPB.BE
CONTACTPERSOON: DHR. THIJS MISSIAEN
ZEILSCHIPSTRAAT 10
B-9000 GENT
+32(0)9.226.12.33
INFO@MUNEPB.BE

FORMAAT	710x594	SCHAAL	1/50	DOSSIER	1720KKS	TEKENING
DATUM	2024-03-22	GETEKEND	BG			S_N_GG'

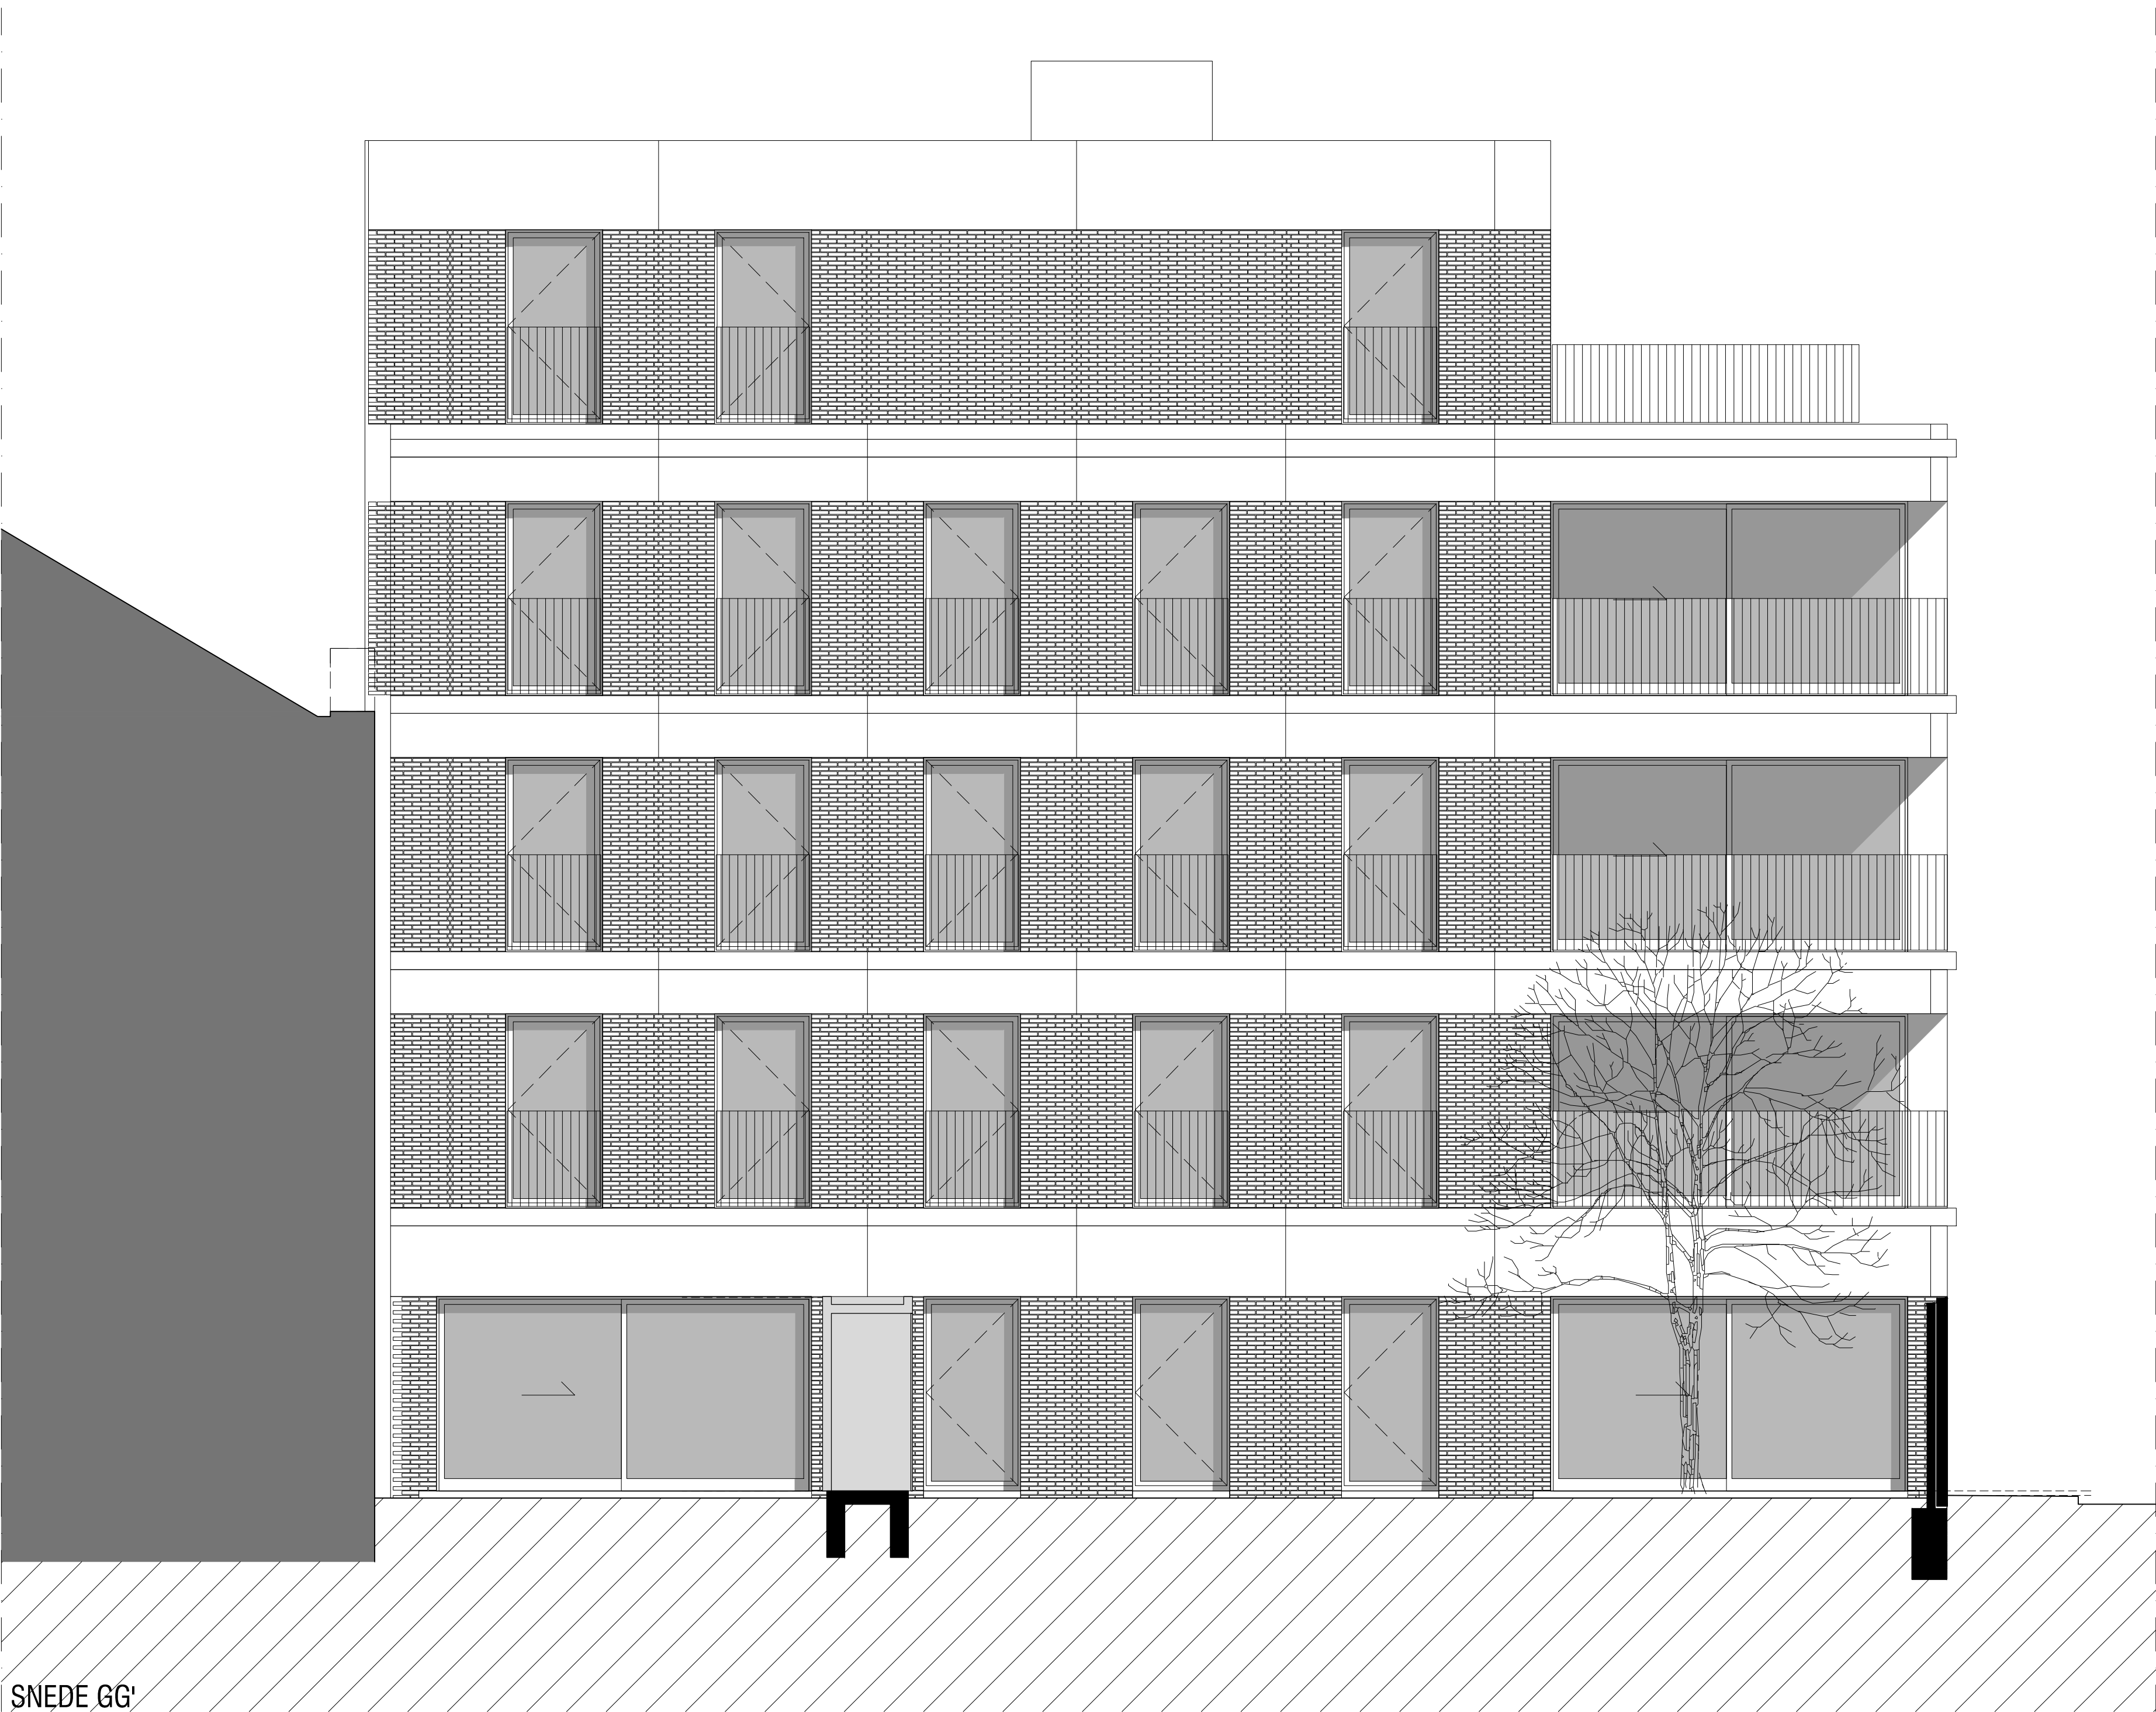

SNEDE GG'
SCHAAL 1/50

#