




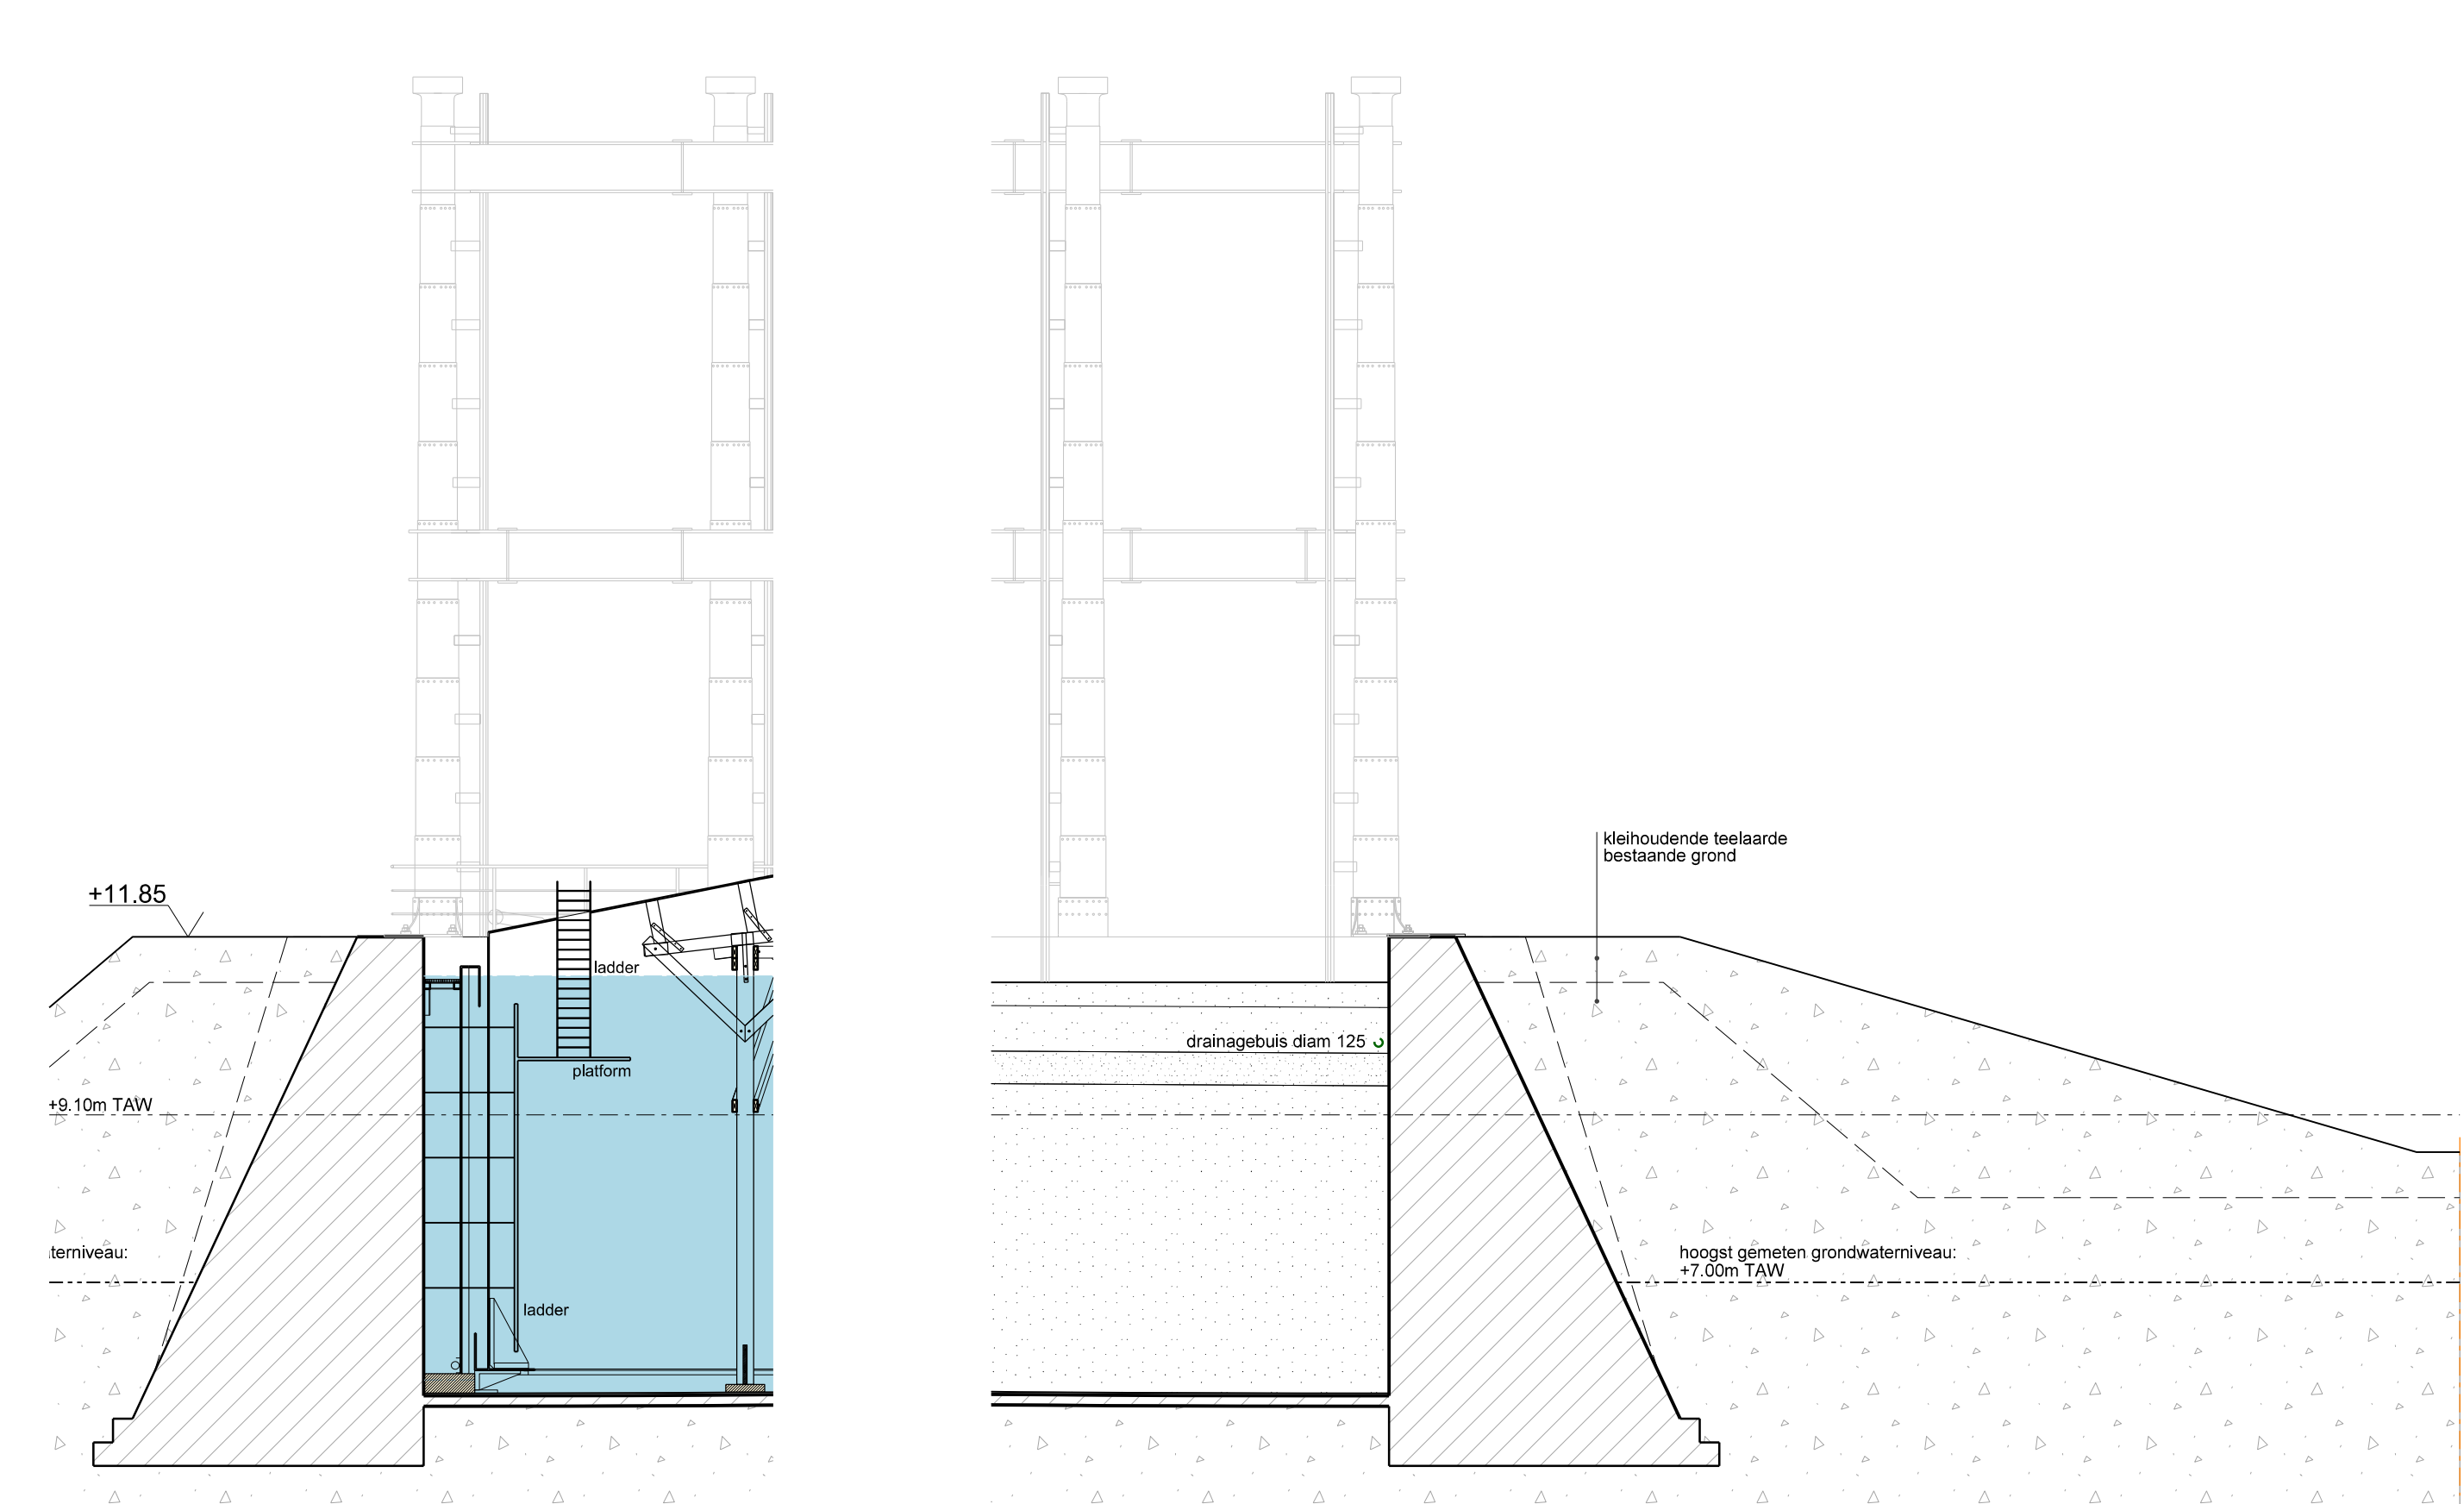


LADDER
PRINCIPETEKENING

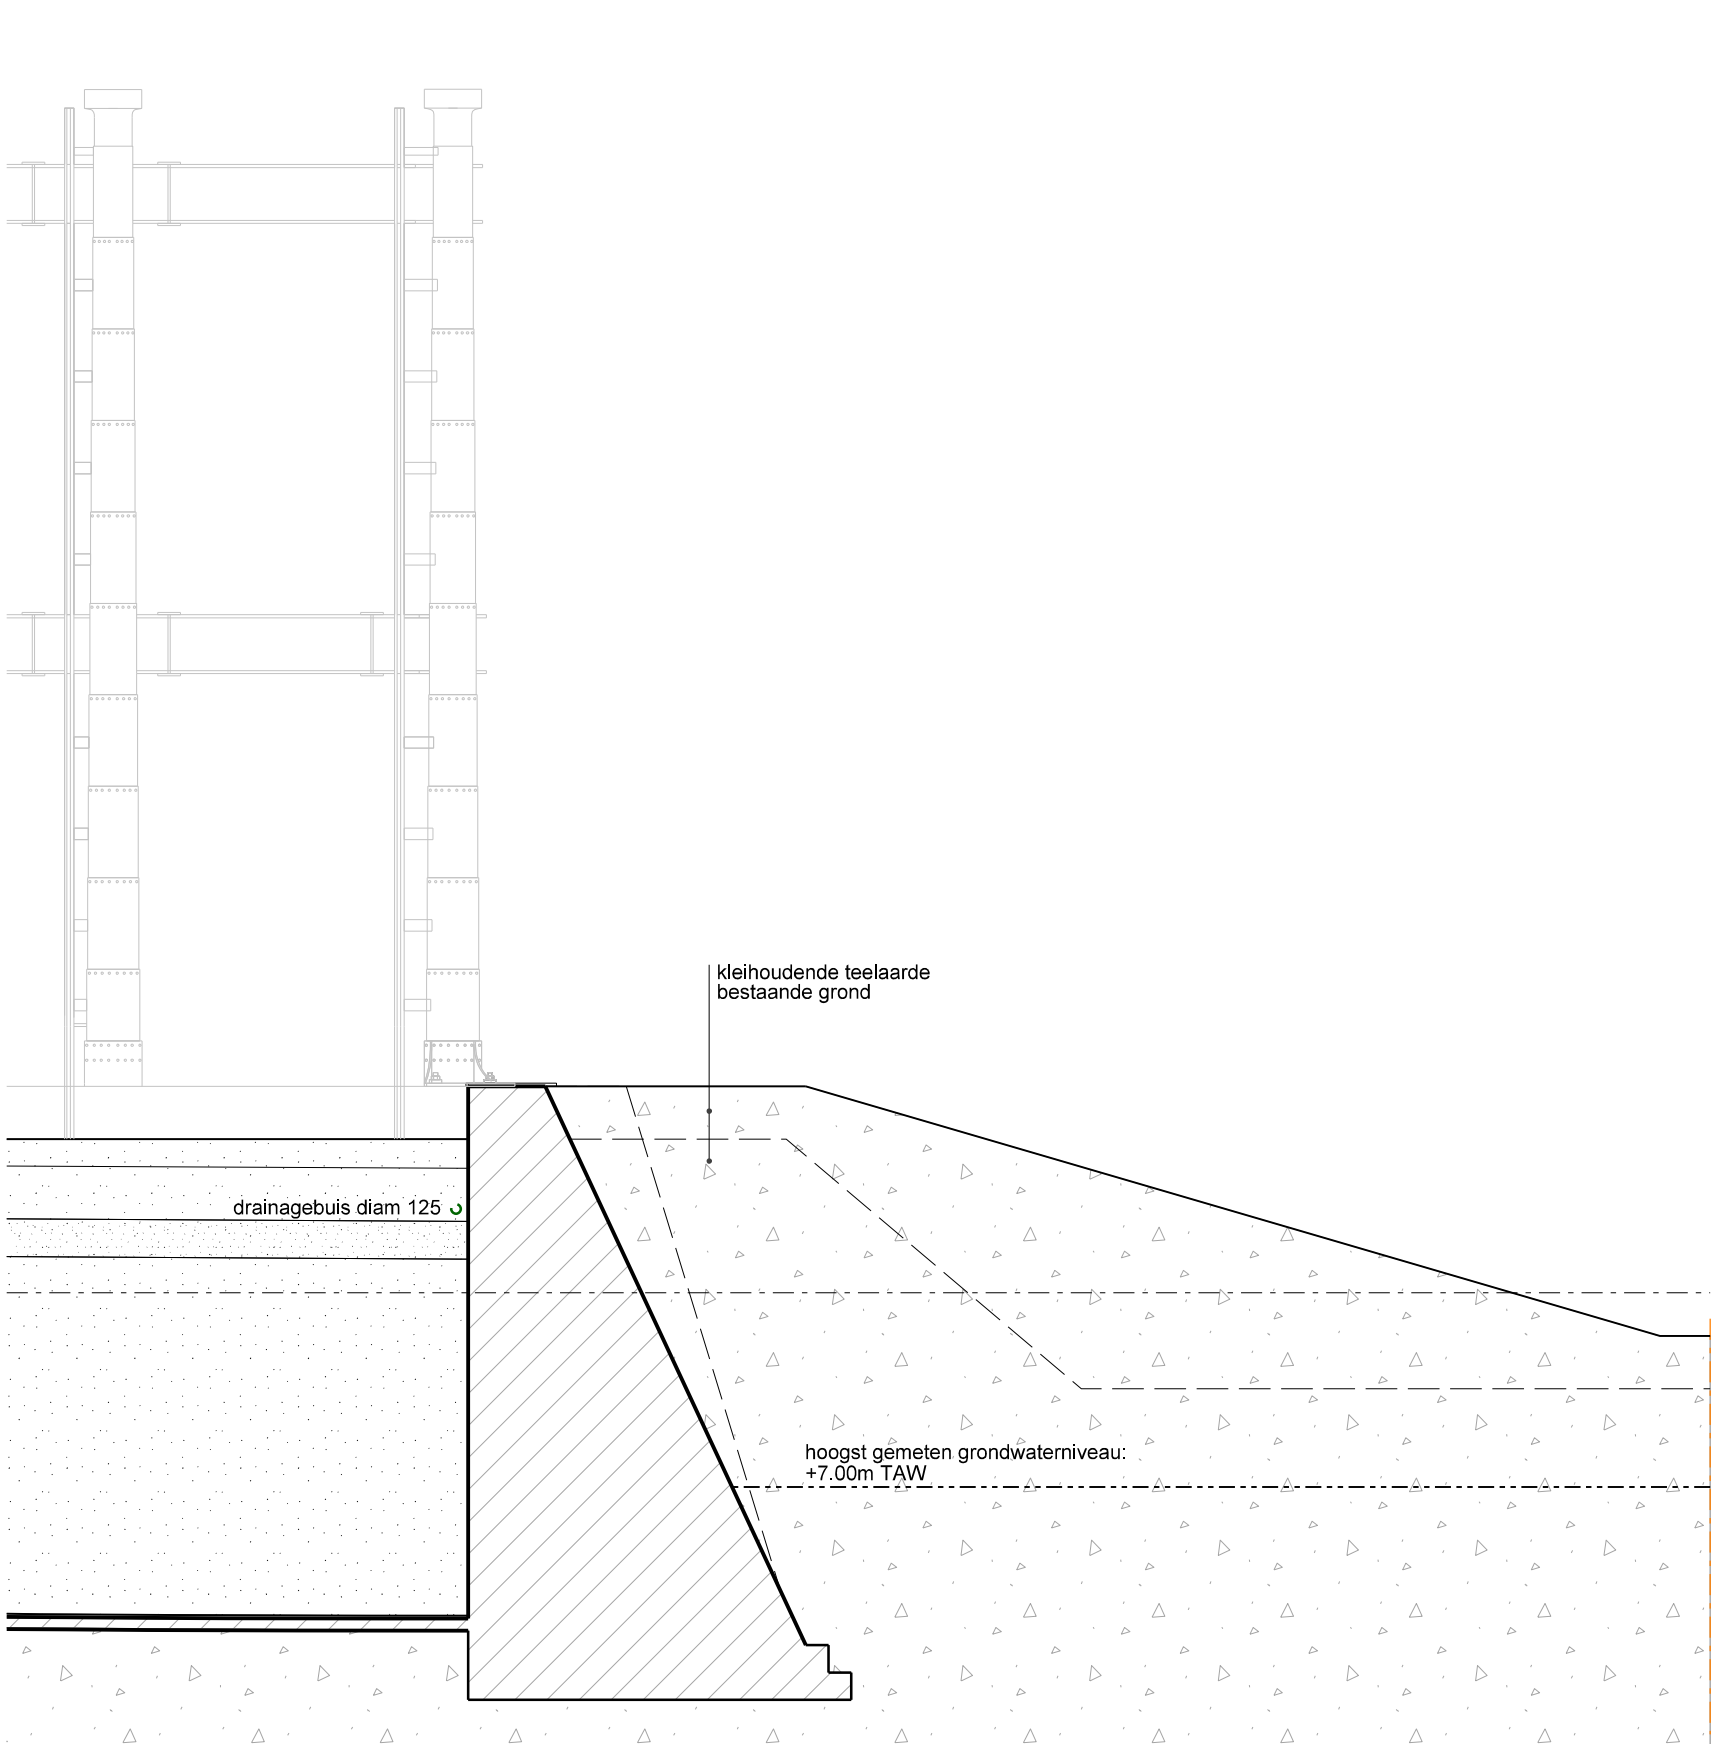


FLAUWE HELLING TALUD
PRINCIPETEKENING

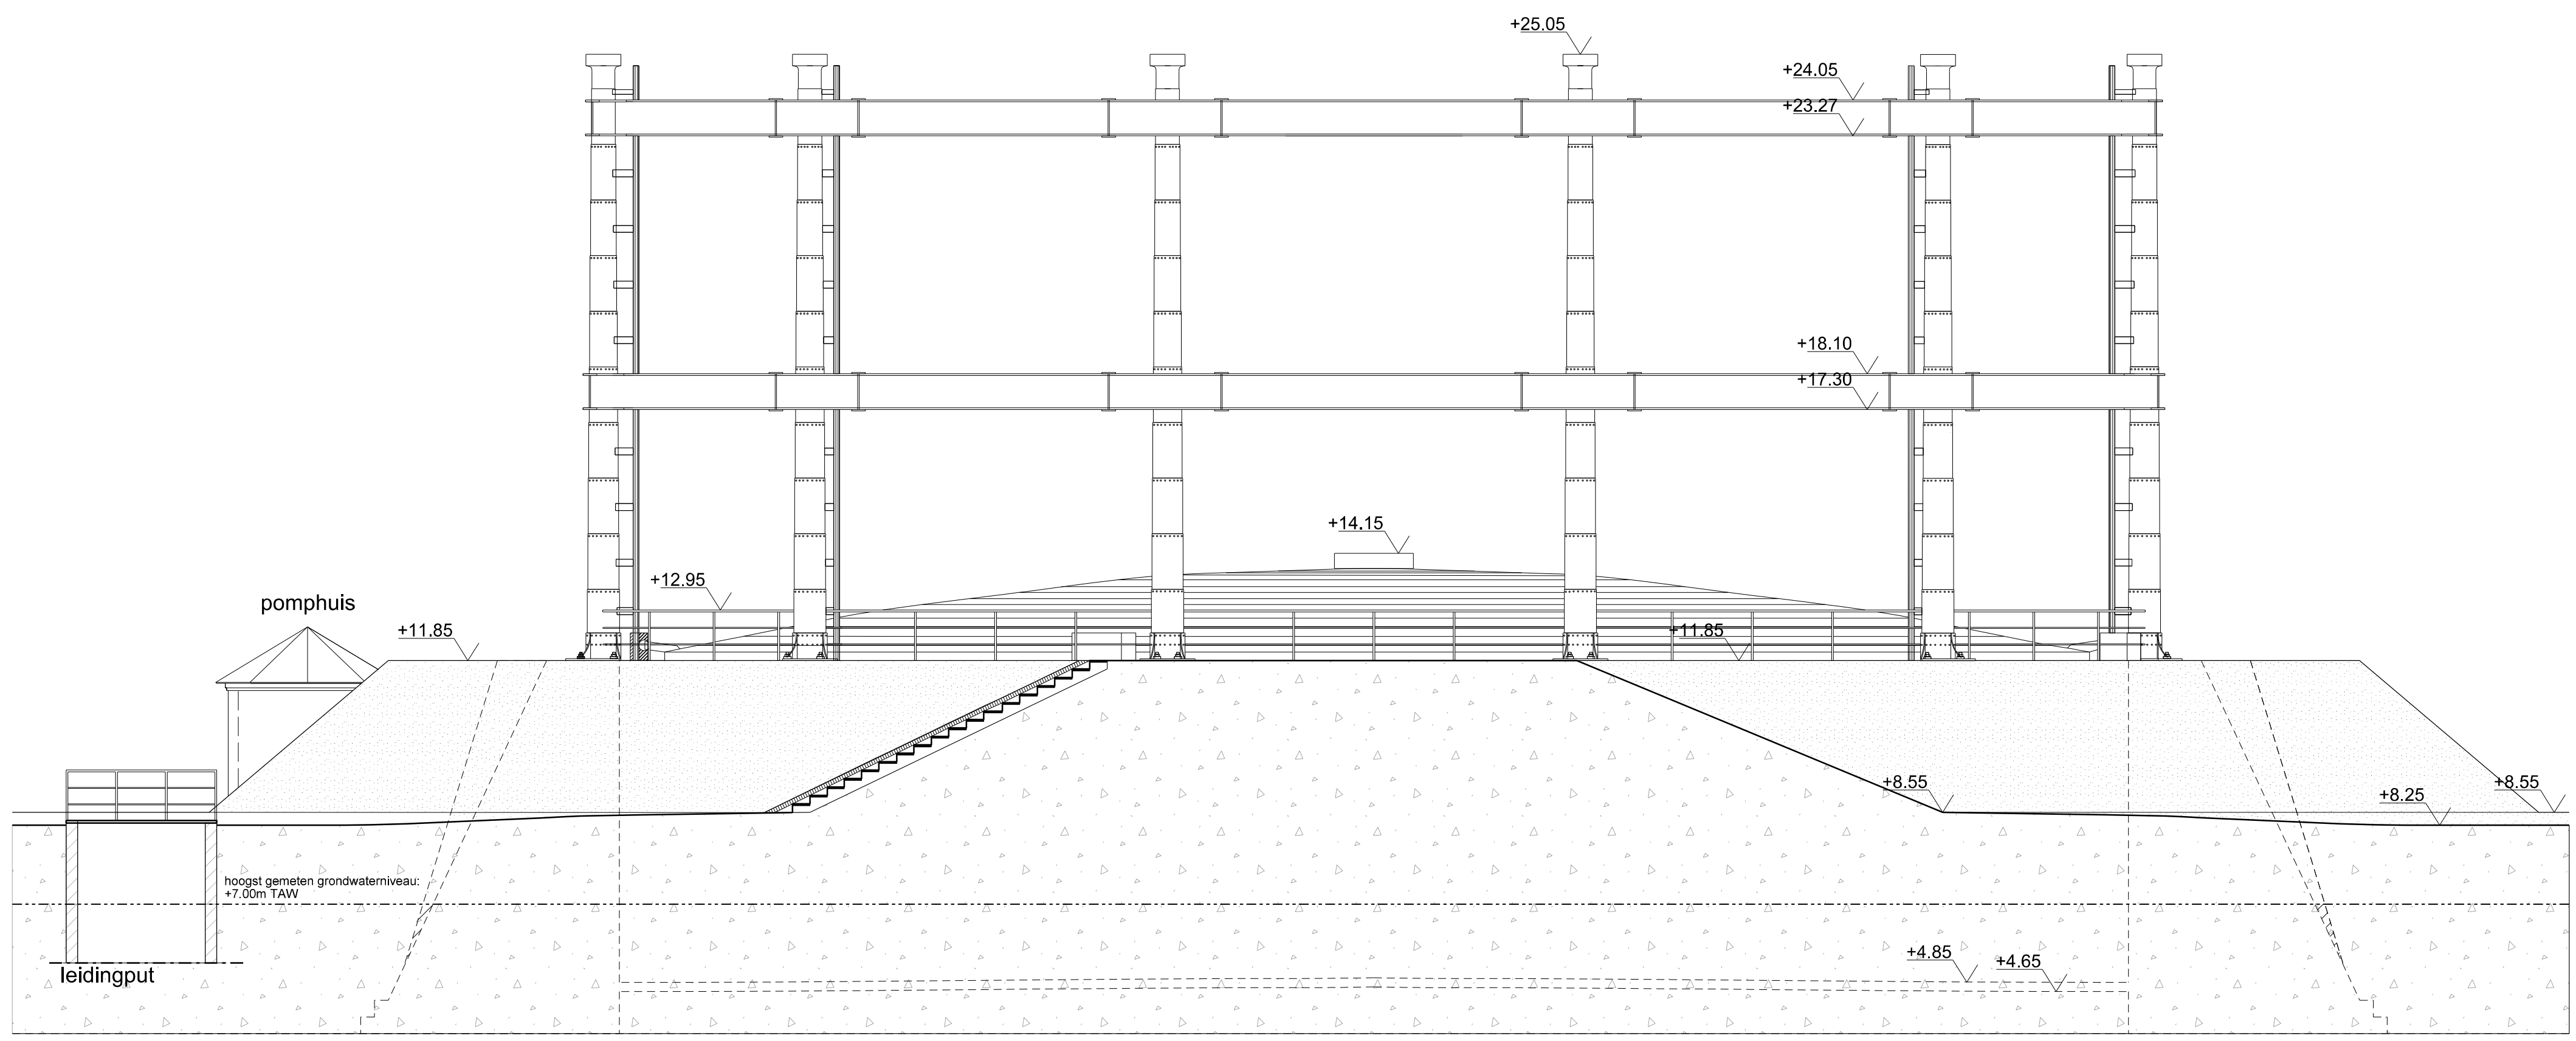


GASHOUDER 1
DOORSNEDE A - A

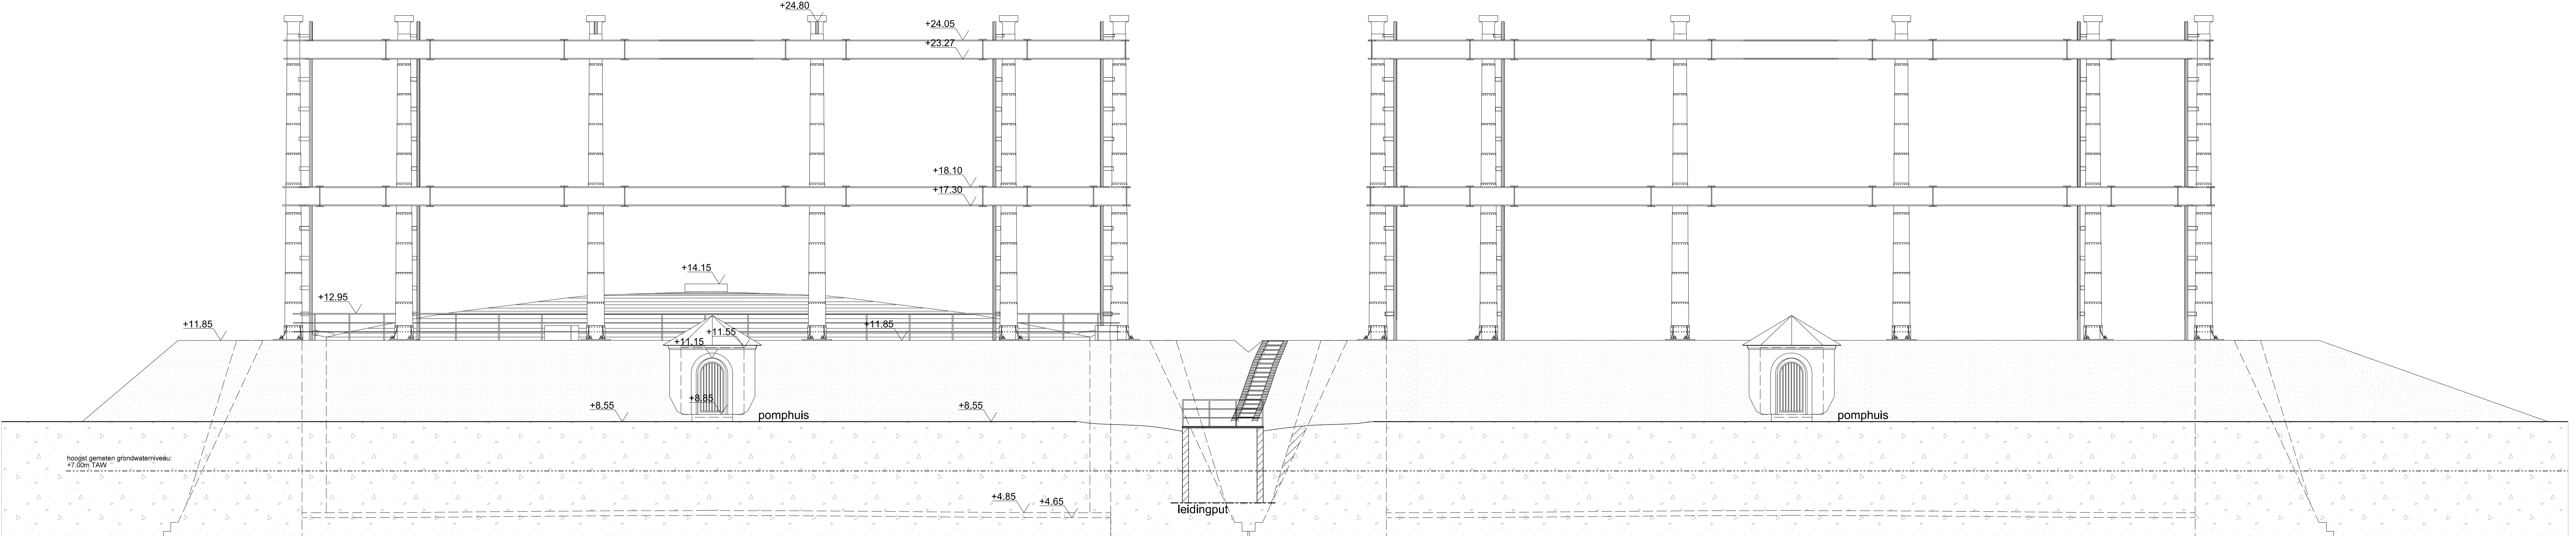

GASHOUDER 1
DOORSNEDE B - B

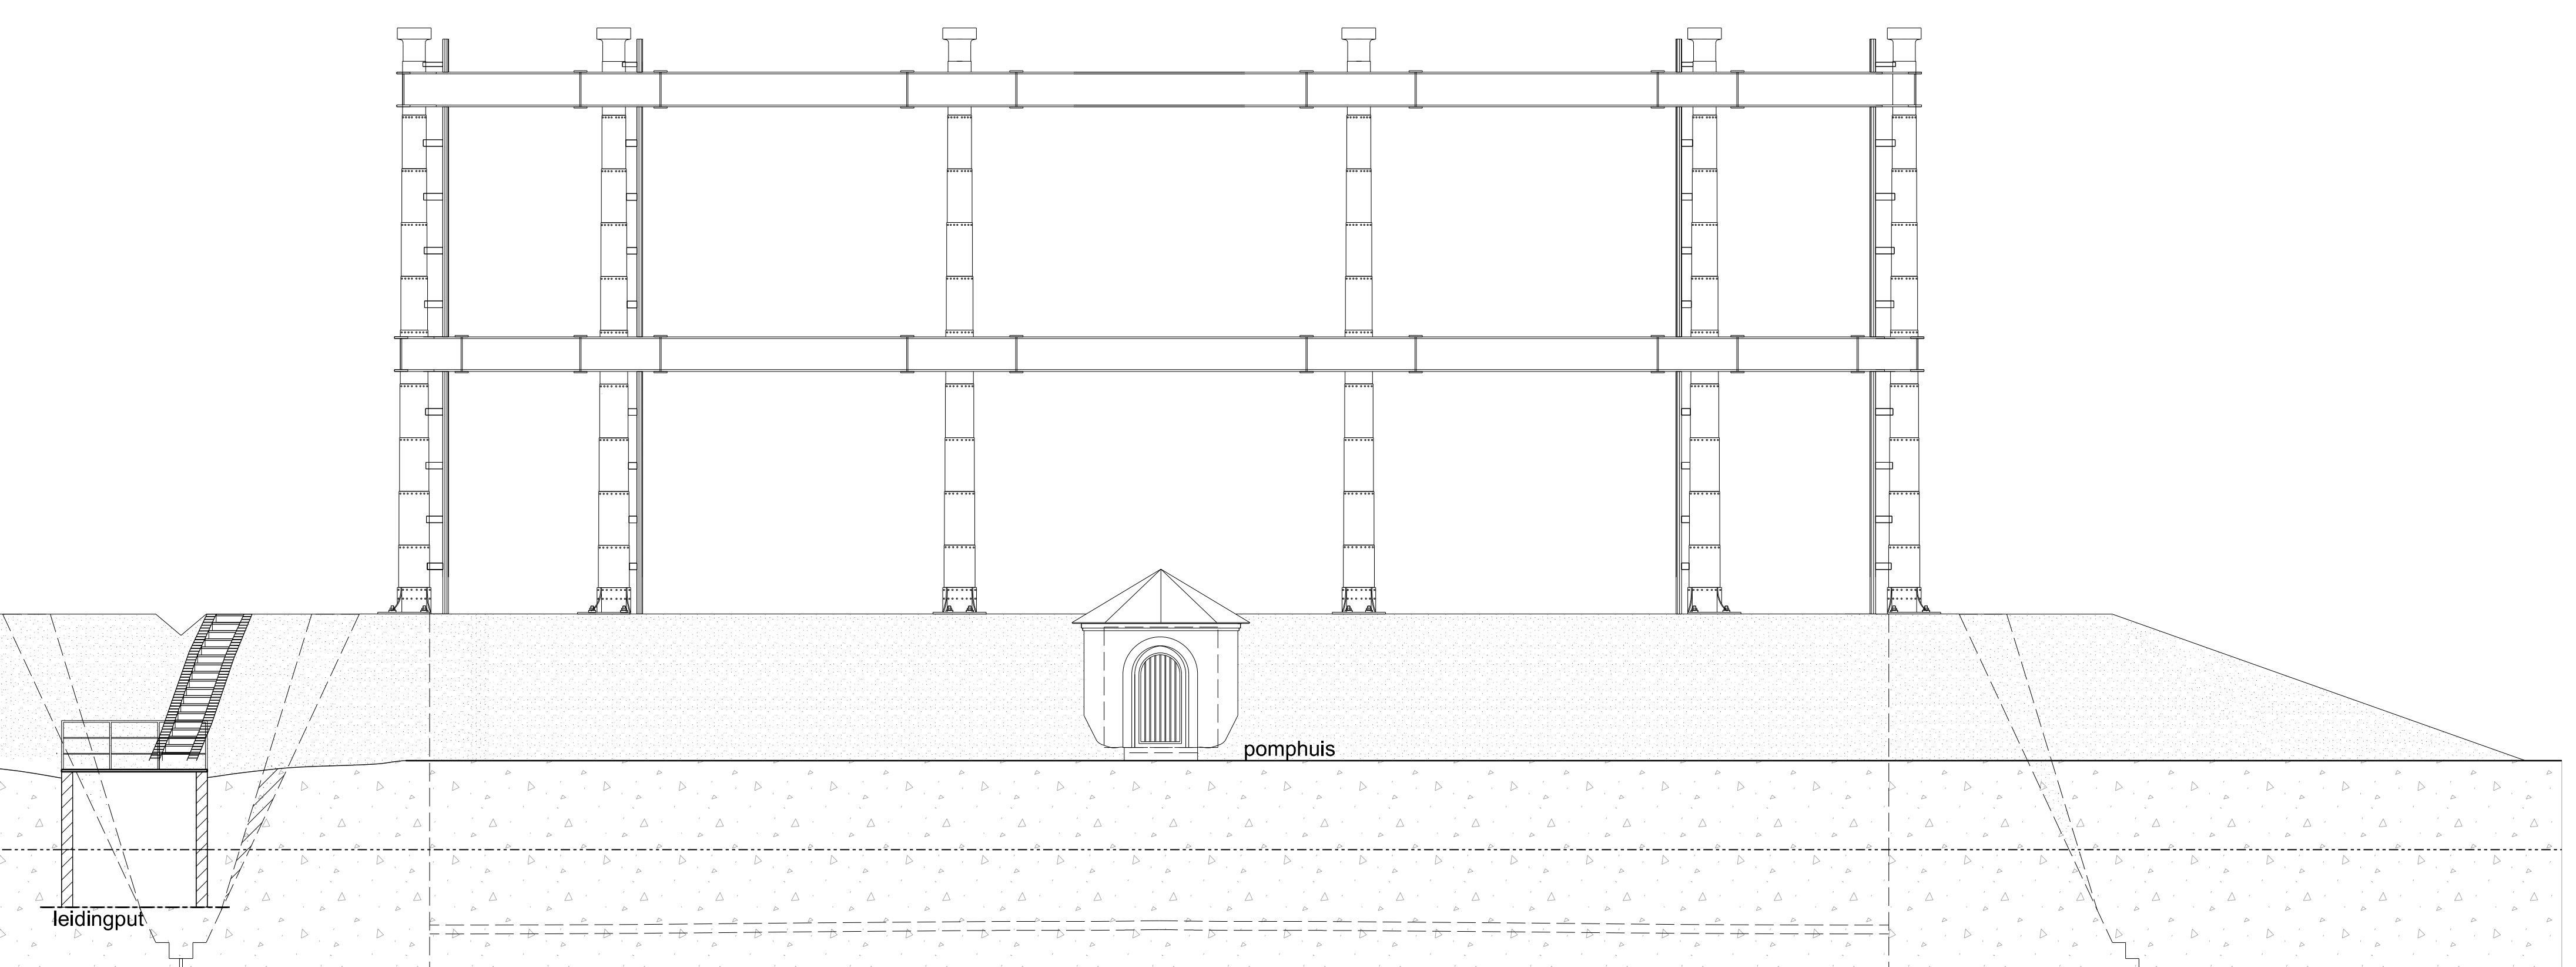

GASHOUDER 2
DOORSNEDE B - B

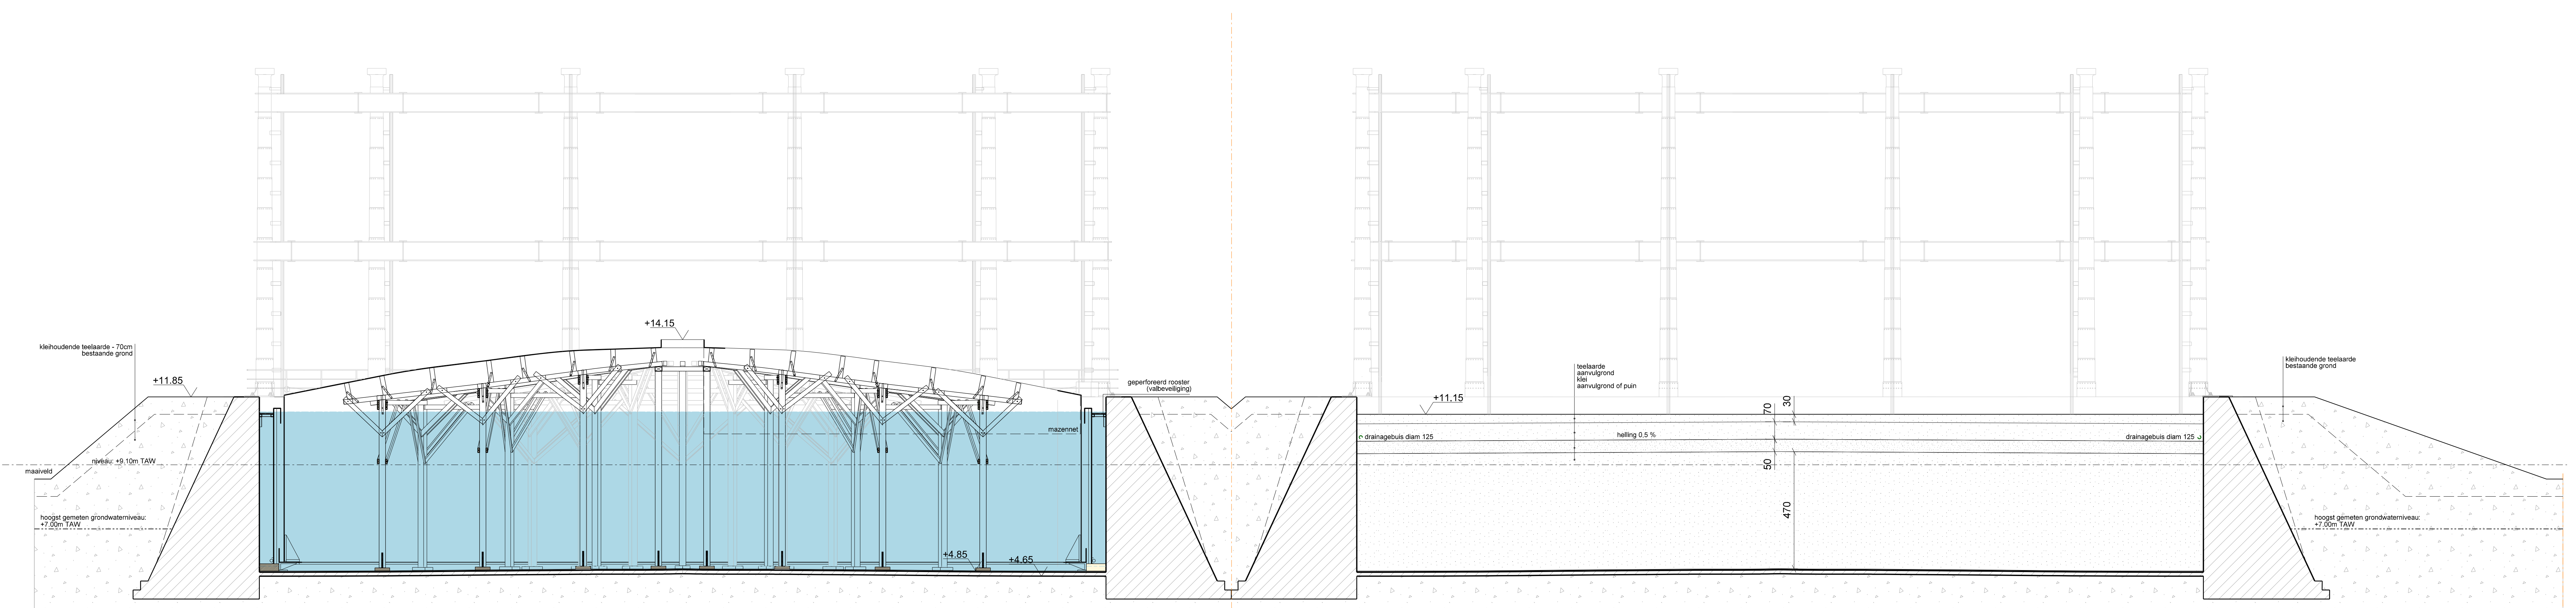

GASHOUDER 1
DOORSNEDE C - C

GASHOUDER 2
DOORSNEDE C - C

MOGELIJKE OPSPLITSING VAN DE WERKEN

- DEEL A
- Sanering en heraanleg taluds
 - Verwijderen klok en buitenring GH 2
 - + opvullen kuip GH2
 - Demontage bovenstructuur GH1 en GH2
 - Herstel metselwerk kuipen GH1 en GH 2
 - Restauratie pomphuisjes en putten
- DEEL B
- Restauratie houten structuur GH1
 - Restauratie en behandelen klok en buitenring GH1 (incl. vernieuwen dak)

Opmerking:
Alle afmetingen zijn ter plaatse te controleren.
De gegevens over de technieken en stabiliteit zijn op de desbetreffende plannen terug te vinden.
Tracé van de nutsleidingen op te vragen bij de bevoegde diensten en ter plaatse te controleren.

Besteknummer: BOU/2016/030-ID 4080
Bestandsnaam: 21-4080-BOU2017030-PLAN 06-1153_N02_140_141_150.dwg

Plannummer:
AN 06-1153_N02_140_141_150

STADSBESTUUR VAN GENT
DEPARTEMENT FACILITY MANAGEMENT
DIENST BOUWPROJECTEN

Sint-Salvatorstraat 16
9000 GENT

Tel.: 09 256 58 00
Fax.: 09 266 58 49

RESTAURATIE BESCHERMD GASHOUDERS
Gasmeterlaan / Tondelierlaan, 9000 Gent
Gent, afdeling 7, Sectie G, nummer 37L2

NIEUWE TOESTAND
DOORSNEDE A-A'
DOORSNEDE B-B'
DOORSNEDE C-C'

Schaal: 1/100	Opgemaakt door: AVAPARTNERS ARCHITECTS & PLANNERS	Datum: 26.09.2018	Getekend: AVA	Nagezien: SL
Kostenplaatsnr.: 11831	Bestuurder Architect: Architect M. Goepbaert			
Afmeting plan: 870 x 1260	B-9000 Gent Congressaan 36 info @ avapartners.be tel. 09222.23.45			
Gezien en voorgesteld door: Philippe De Waele Directeur		Gezien door: Jan Van de Putte & Manuel Snaauwaert Waarnemende departementshoofden FM		
Aangenomen door het college van burgemeester en schepenen in zitting van: De algemeen directeur,		De schepenen,		
Mieke Hullebroeck		Martine De Regge		
Vastgesteld door de gemeenteraad in zitting van: De algemeen directeur,		De burgemeester,		
Mieke Hullebroeck		Daniël Termont		