


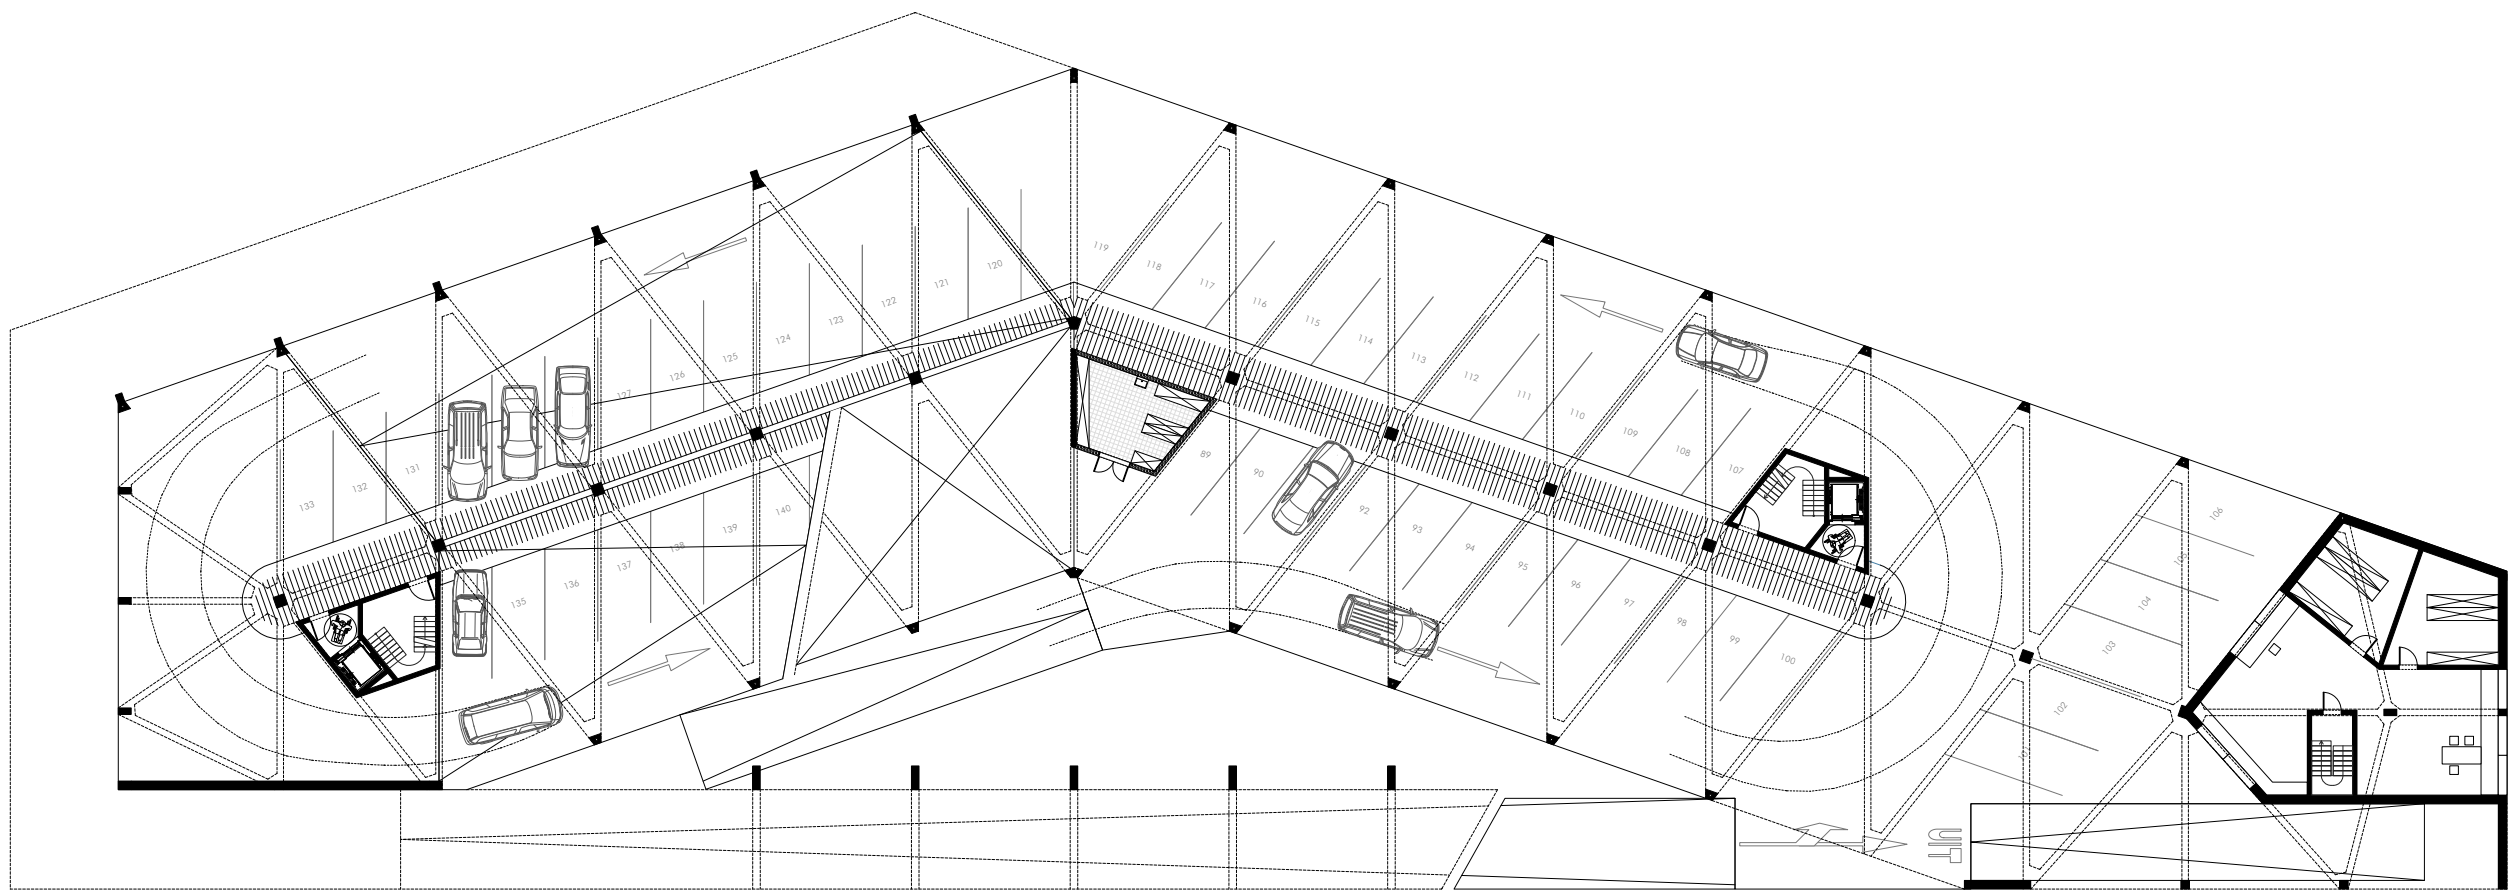

plan niveau 1

