




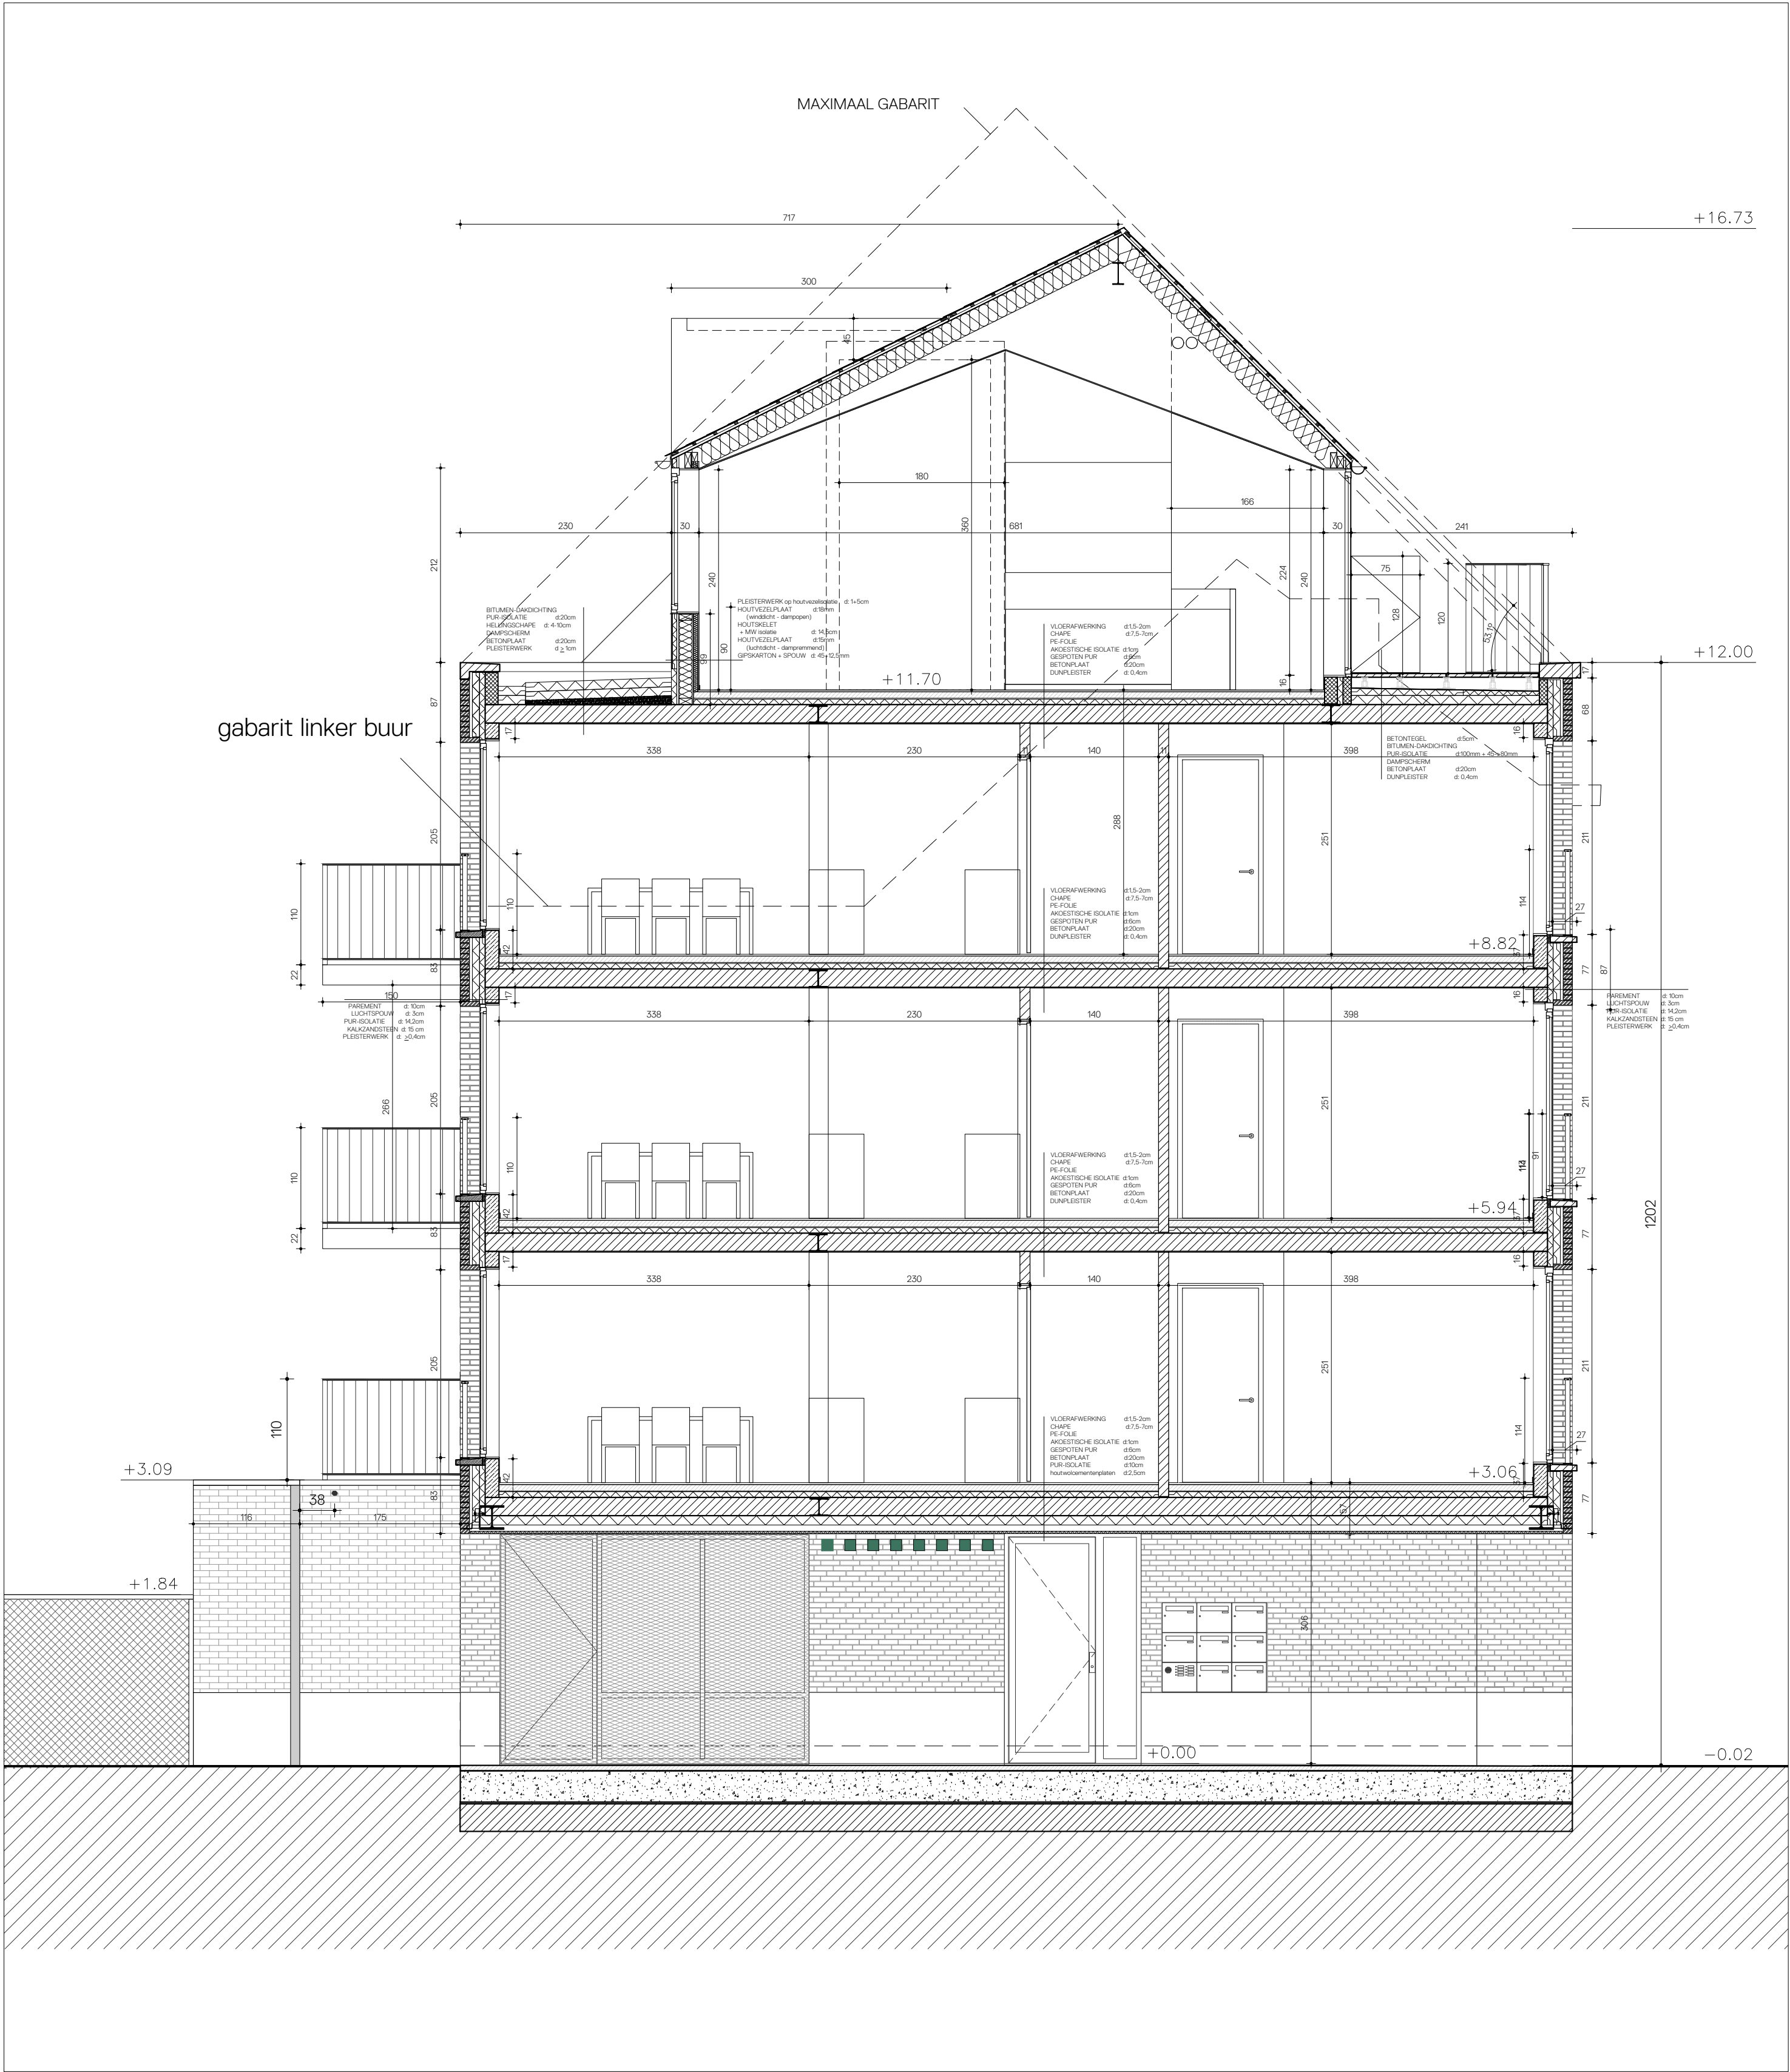

DOORSNEDE L

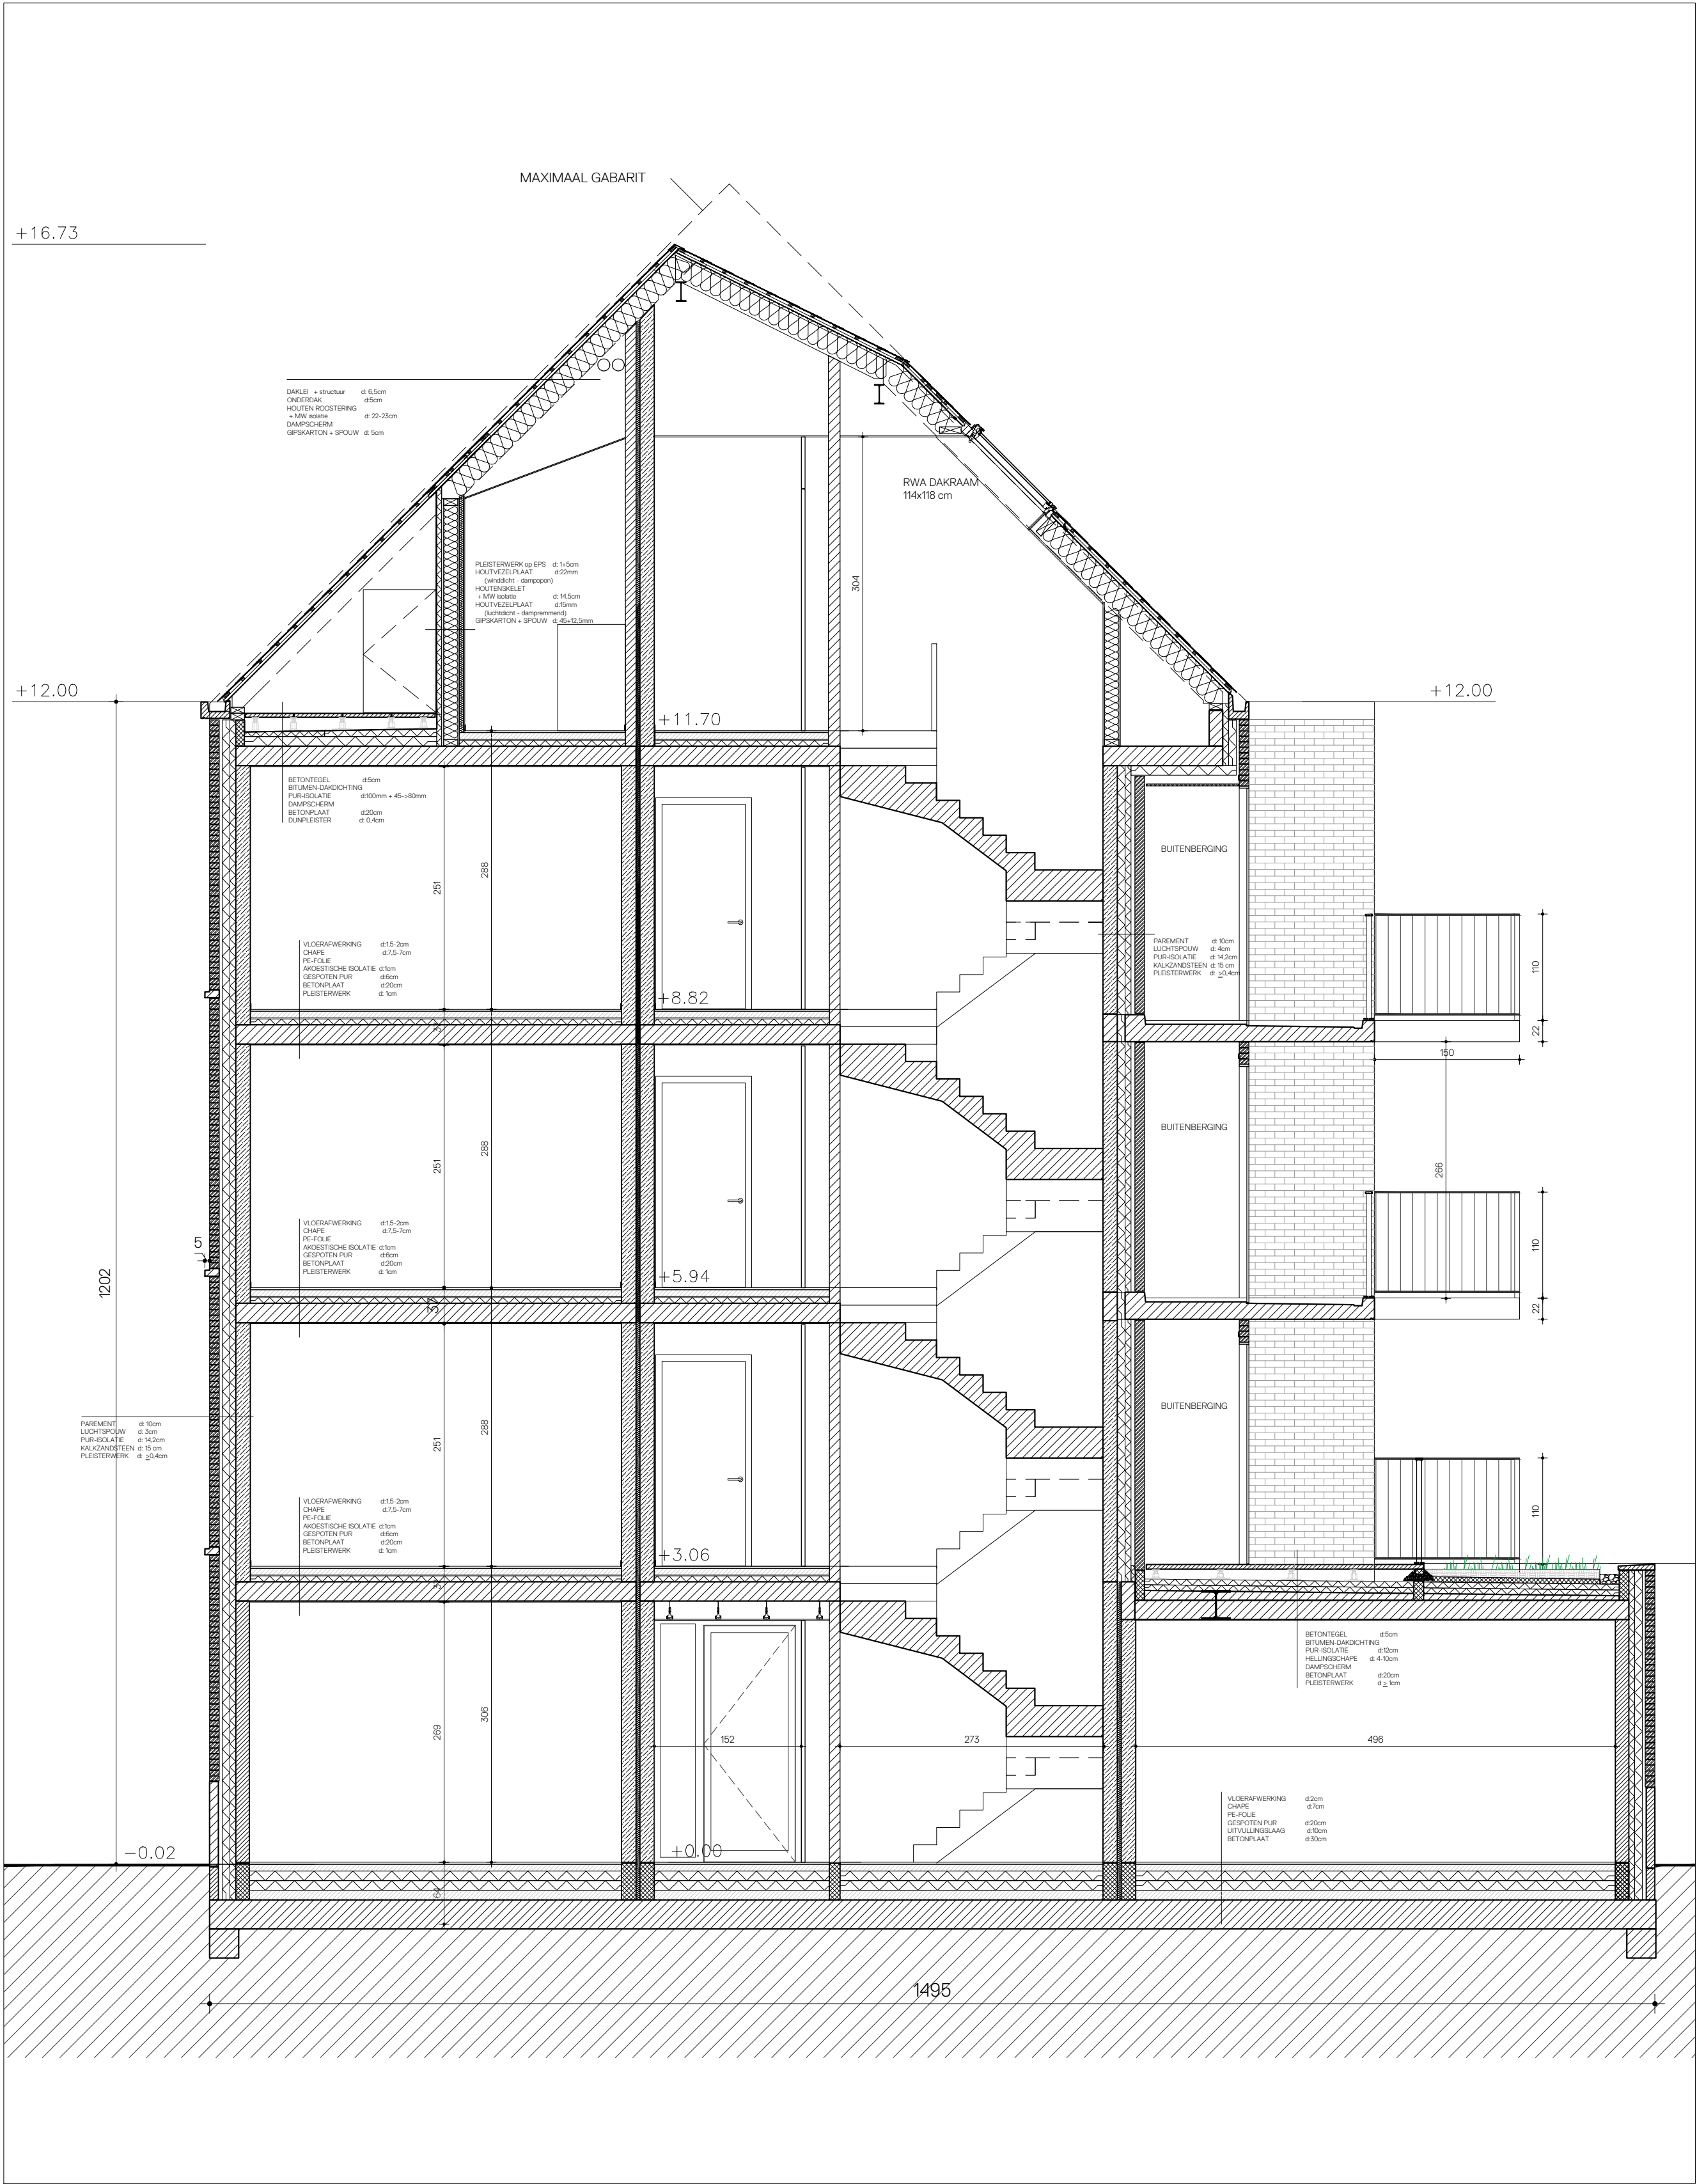

DOORSNEDE M

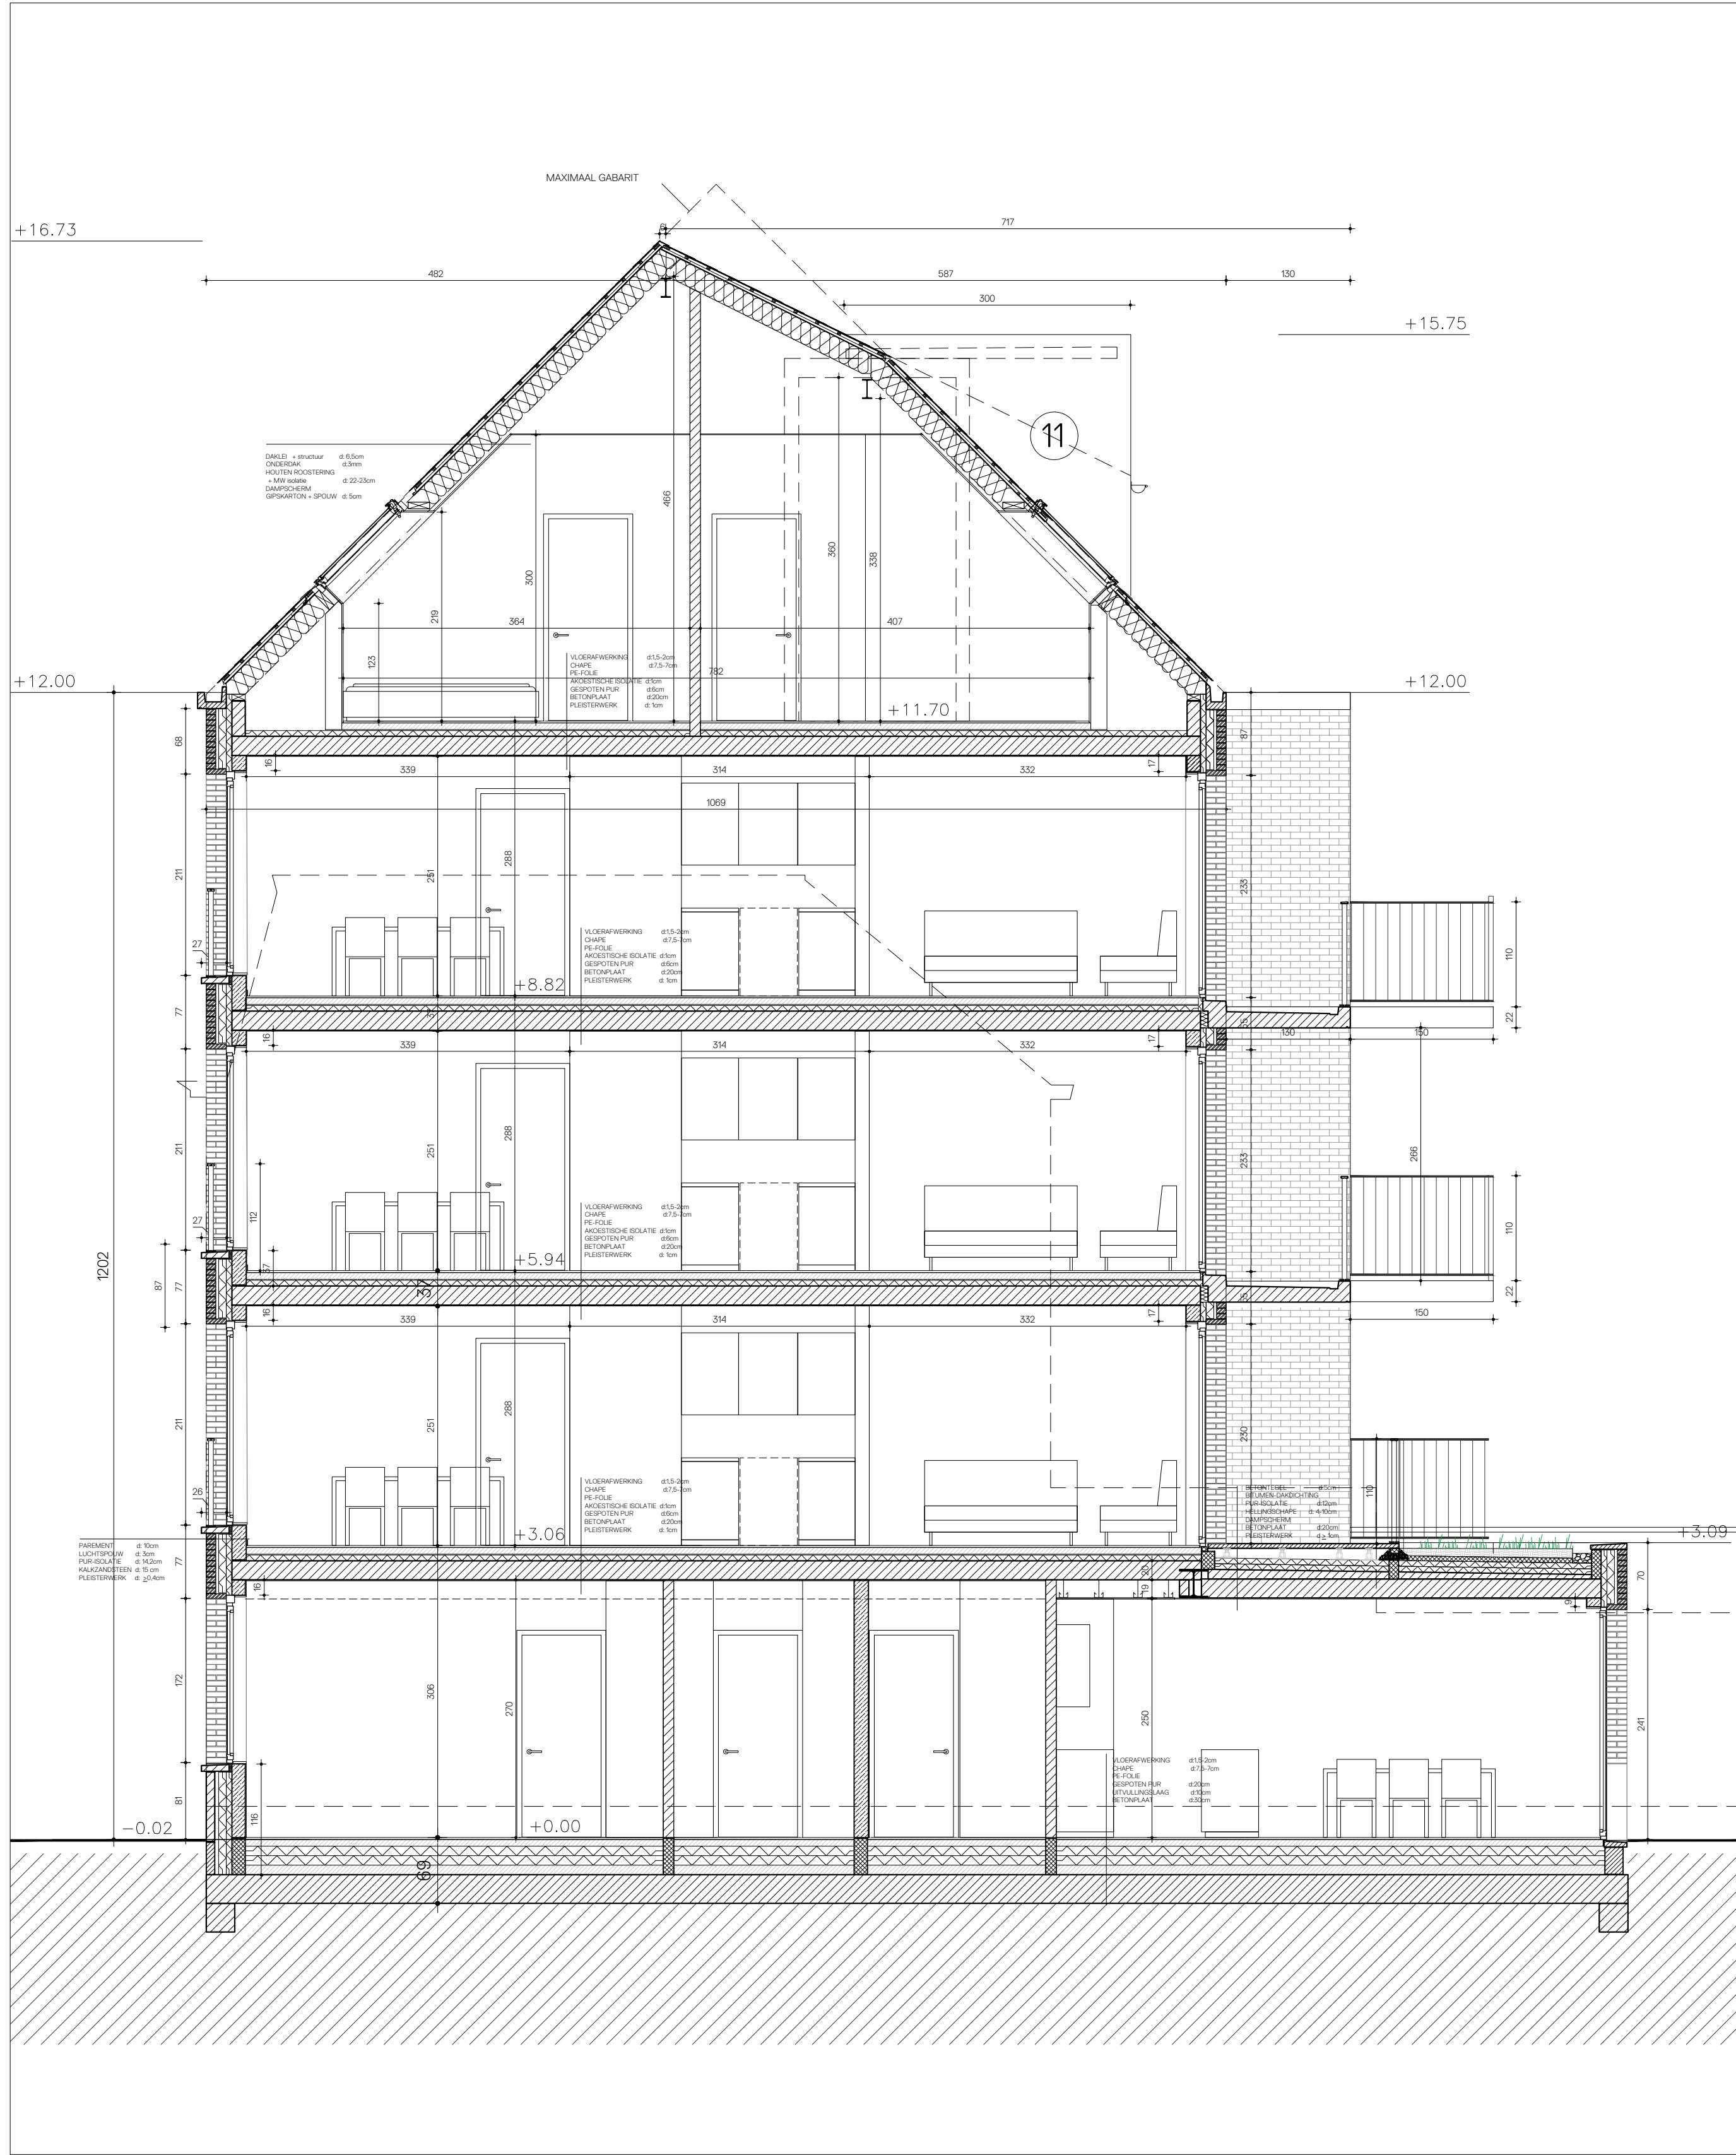

DOORSNEDE N



GEVEL ROOIGEMLAAN



AANZICHT ZIJDE PARKING

MATERIASISATIE

- 1 gevelmetselwerk, grijs/beige genueanceerd
- 2 plint, beton licht grijs
- 3 dakrand, aluminium, natuurkleur
- 4 balkon, zachtbeton, licht grijs
- 5 aluminium schrijnwerk, natuurkleur opengaande delen, zwart
- 6 betonkolkom, grijs
- 7 borstwering staal / aluminium, groentint
- 8 afvoerpijp, zink natuurkleur
- 9 schouw, beton licht grijs
- 10 metselwerk, wit - grijs
- 11 gevelpleister, grijs
- 12 leien (vezelcement), grijs
- 13 metalen hekwerk, wit

NIEUWBOUW MEERGEZINSWONING

STAD GENT 15de AFDELING
SECTIE K, nrs. 7854/2, 7856/2, 7858/2, 7859/2

opdrachtgever WoningGent ADRES Lange Steenstraat 54 B- 9000 Gent EMAIL Tine.VanDerKerkhove@woningent.be	architect T.V. Atelier Carbon - Pieter Mouton Architecten ADRES Romeinsesteenweg 966 - B-1883 Grimbergen EMAIL info@ateliercarbon.com EMAIL info@moutonarchitecten.be
ADRES - TEL +32 (0) - EMAIL -	Slaghem & Partners ADRES Winkelstraat2, B- 8550 Zwevegem TEL +32 (0) 56 75 42 88 EMAIL info@slaghem.be
ADRES - TEL +32 (0) - EMAIL -	Pentac bvba ADRES Laerstraat3, B- 2010 Antwerpen TEL +32 (0) 9 277 00 99 EMAIL info@pentac.be
ADRES - TEL +32 (0) - EMAIL -	Pentac bvba ADRES Laerstraat3, B- 2010 Antwerpen TEL +32 (0) 9 277 00 99 EMAIL info@pentac.be

afdeling			
----------	--	--	--

AANBESTEDING

project
projectnummer P - 155
projectnaam Bezenstuk - Rodgimann
adres Rodgimann 225-232, Bezenstuk B- 9000 Gent
provincie Oost-Vlaanderen

plan
Grensgenbouw_aanzichten & doorsneden

planningsschema	afm.	schaal	0	afm.	datum
tekeningsnummer	afm.	schaal	0	afm.	datum
UD_20180702_G/S_N_05	in cm	150			2024/05/07