



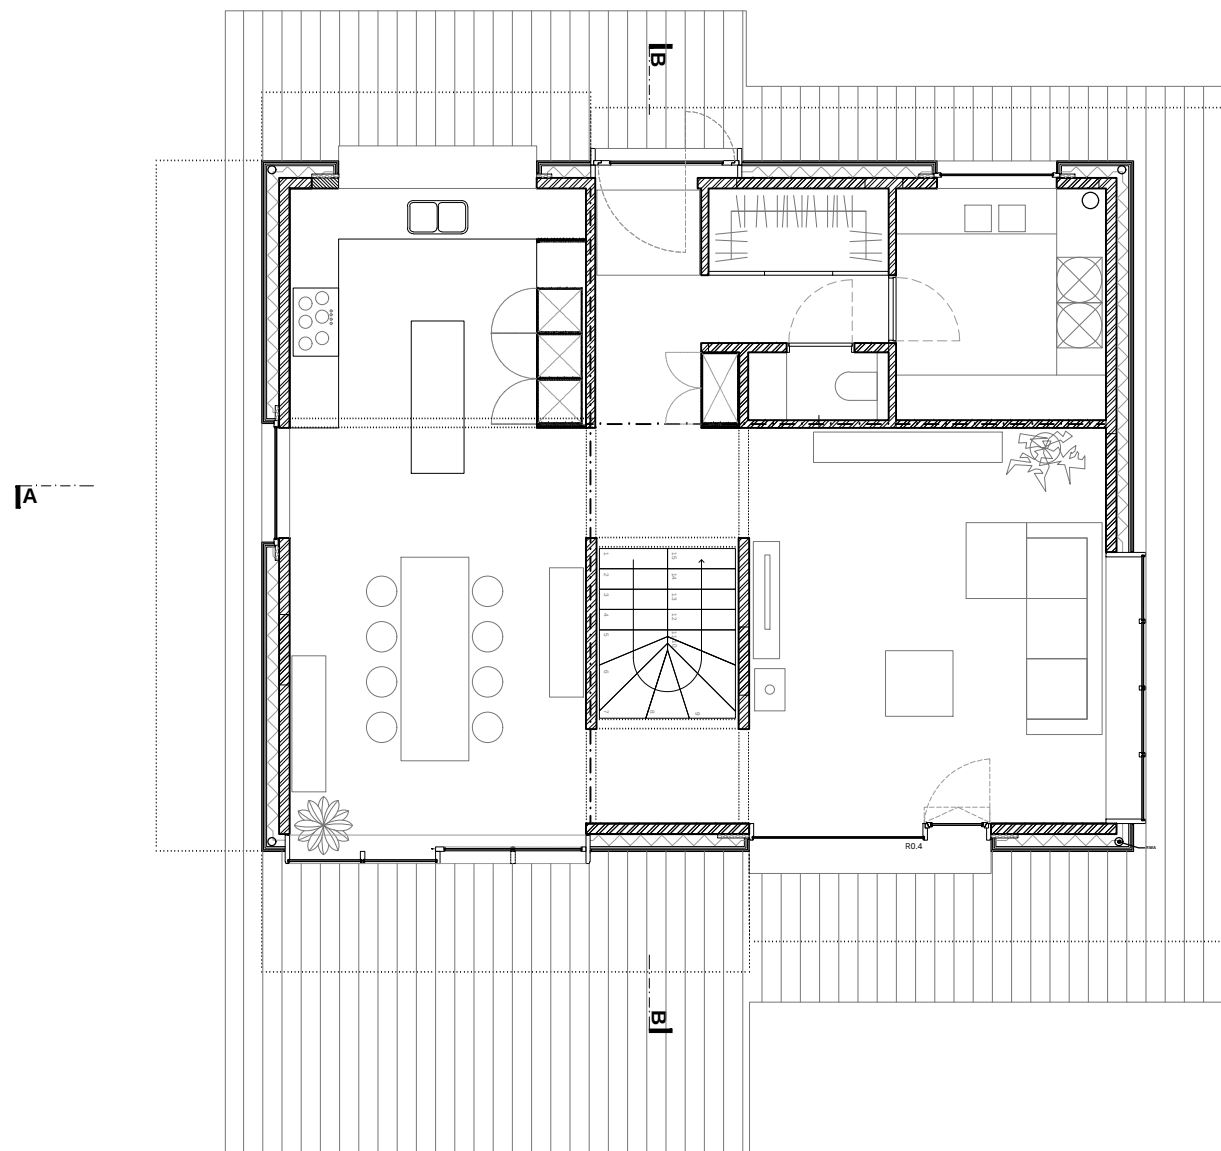

grondplan gelijkvloers (nieuwe toestand)

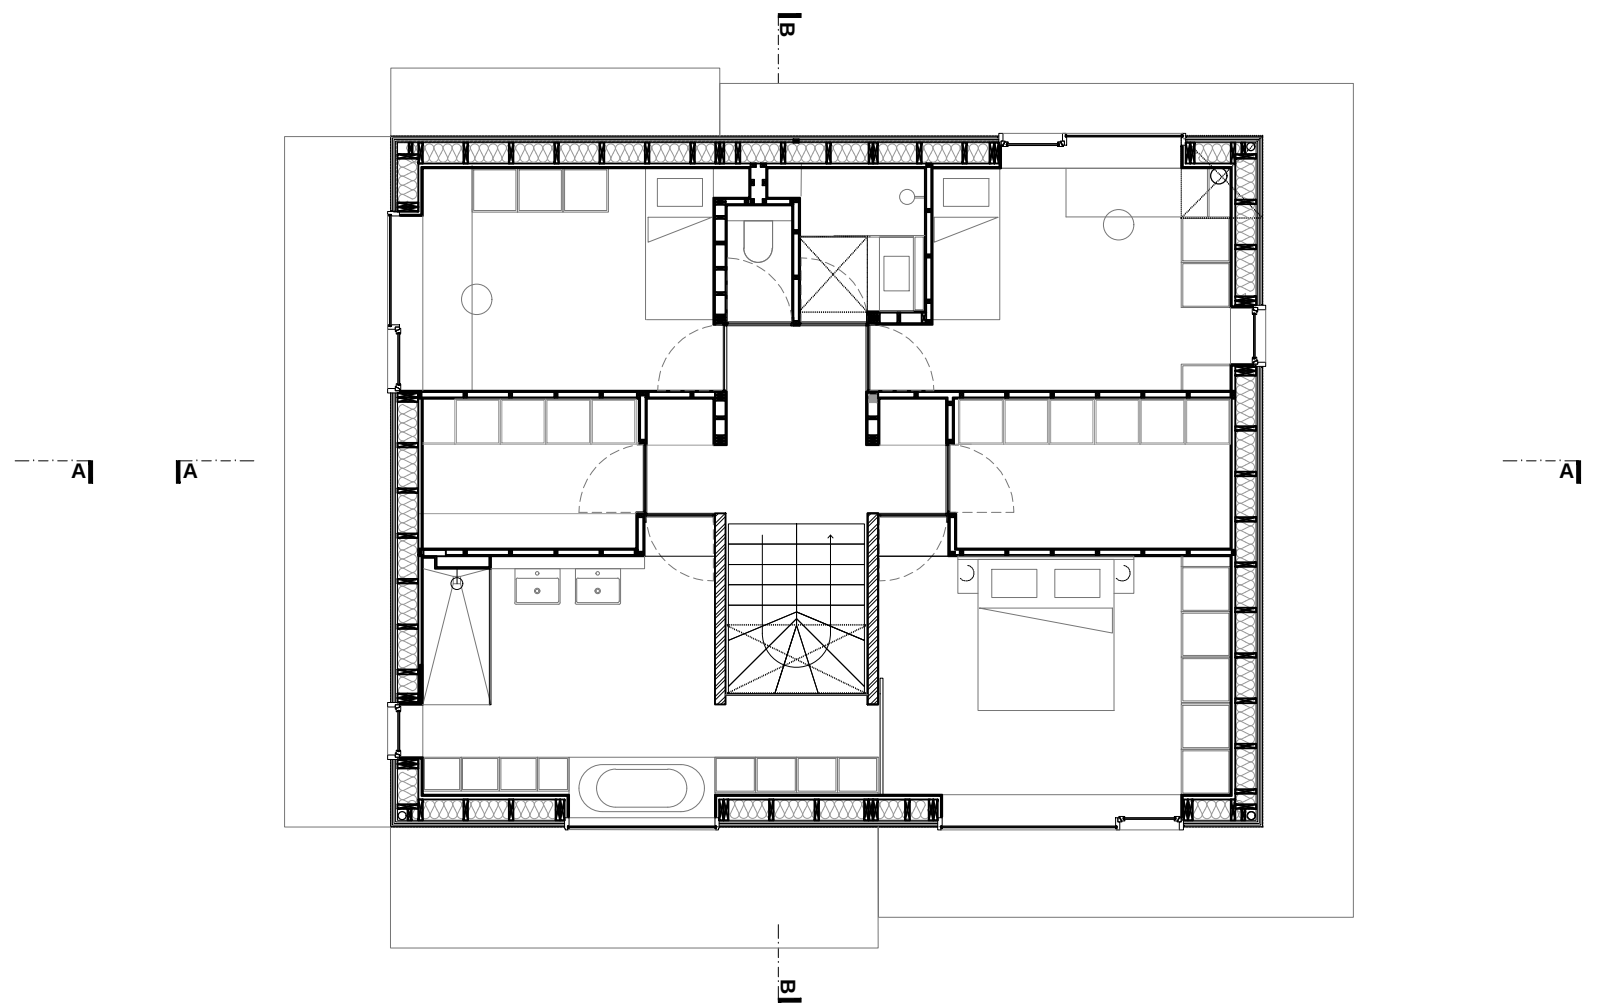

grondplan verdieping +1 (nieuwe toestand)

