

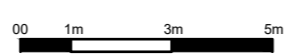



PLAN GELIJKVLOERS

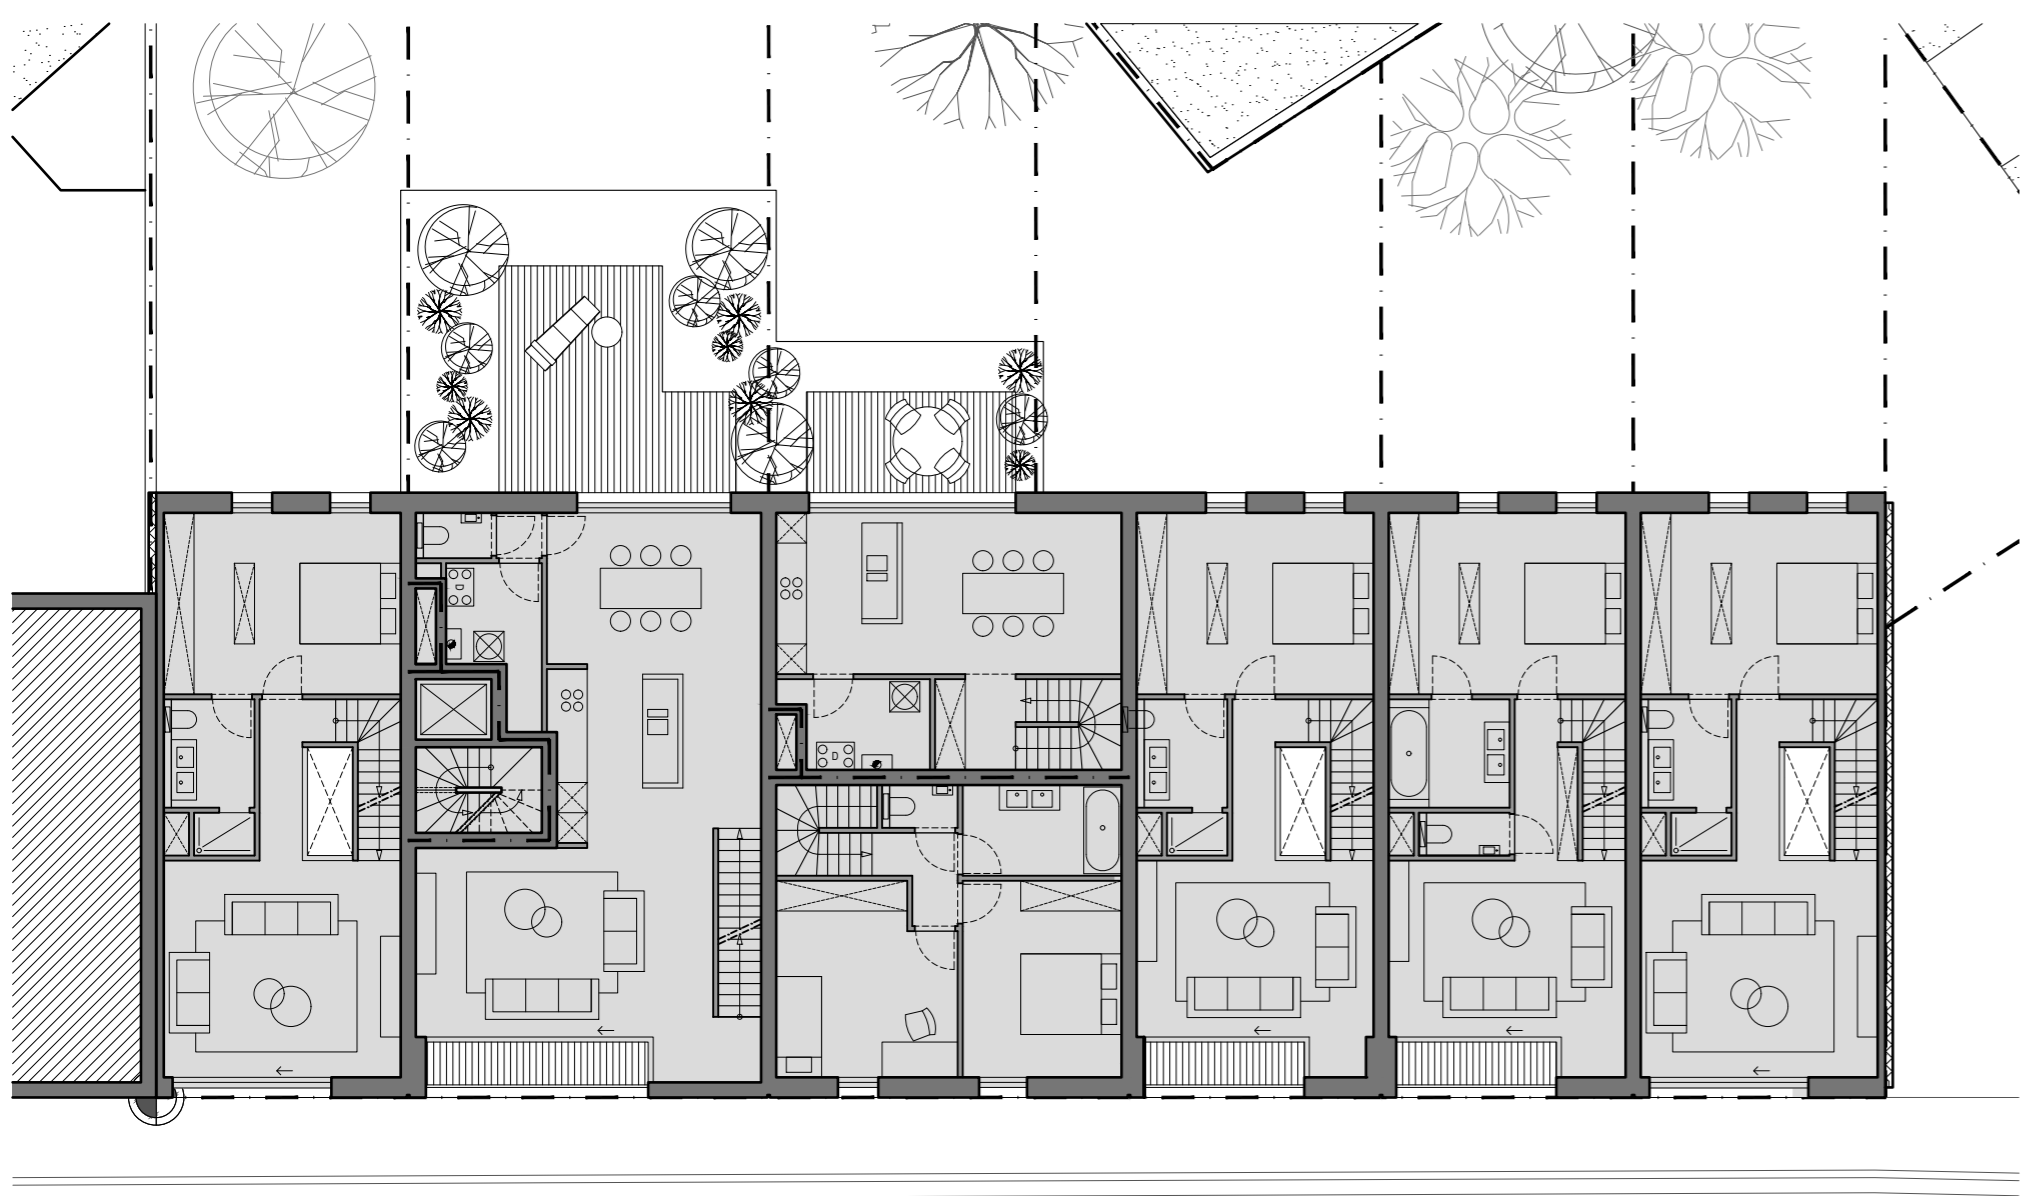



VOORGEVEL

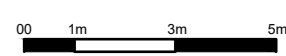



PLAN VERDIEPING +1

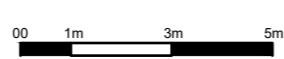



ACHTERGEVEL

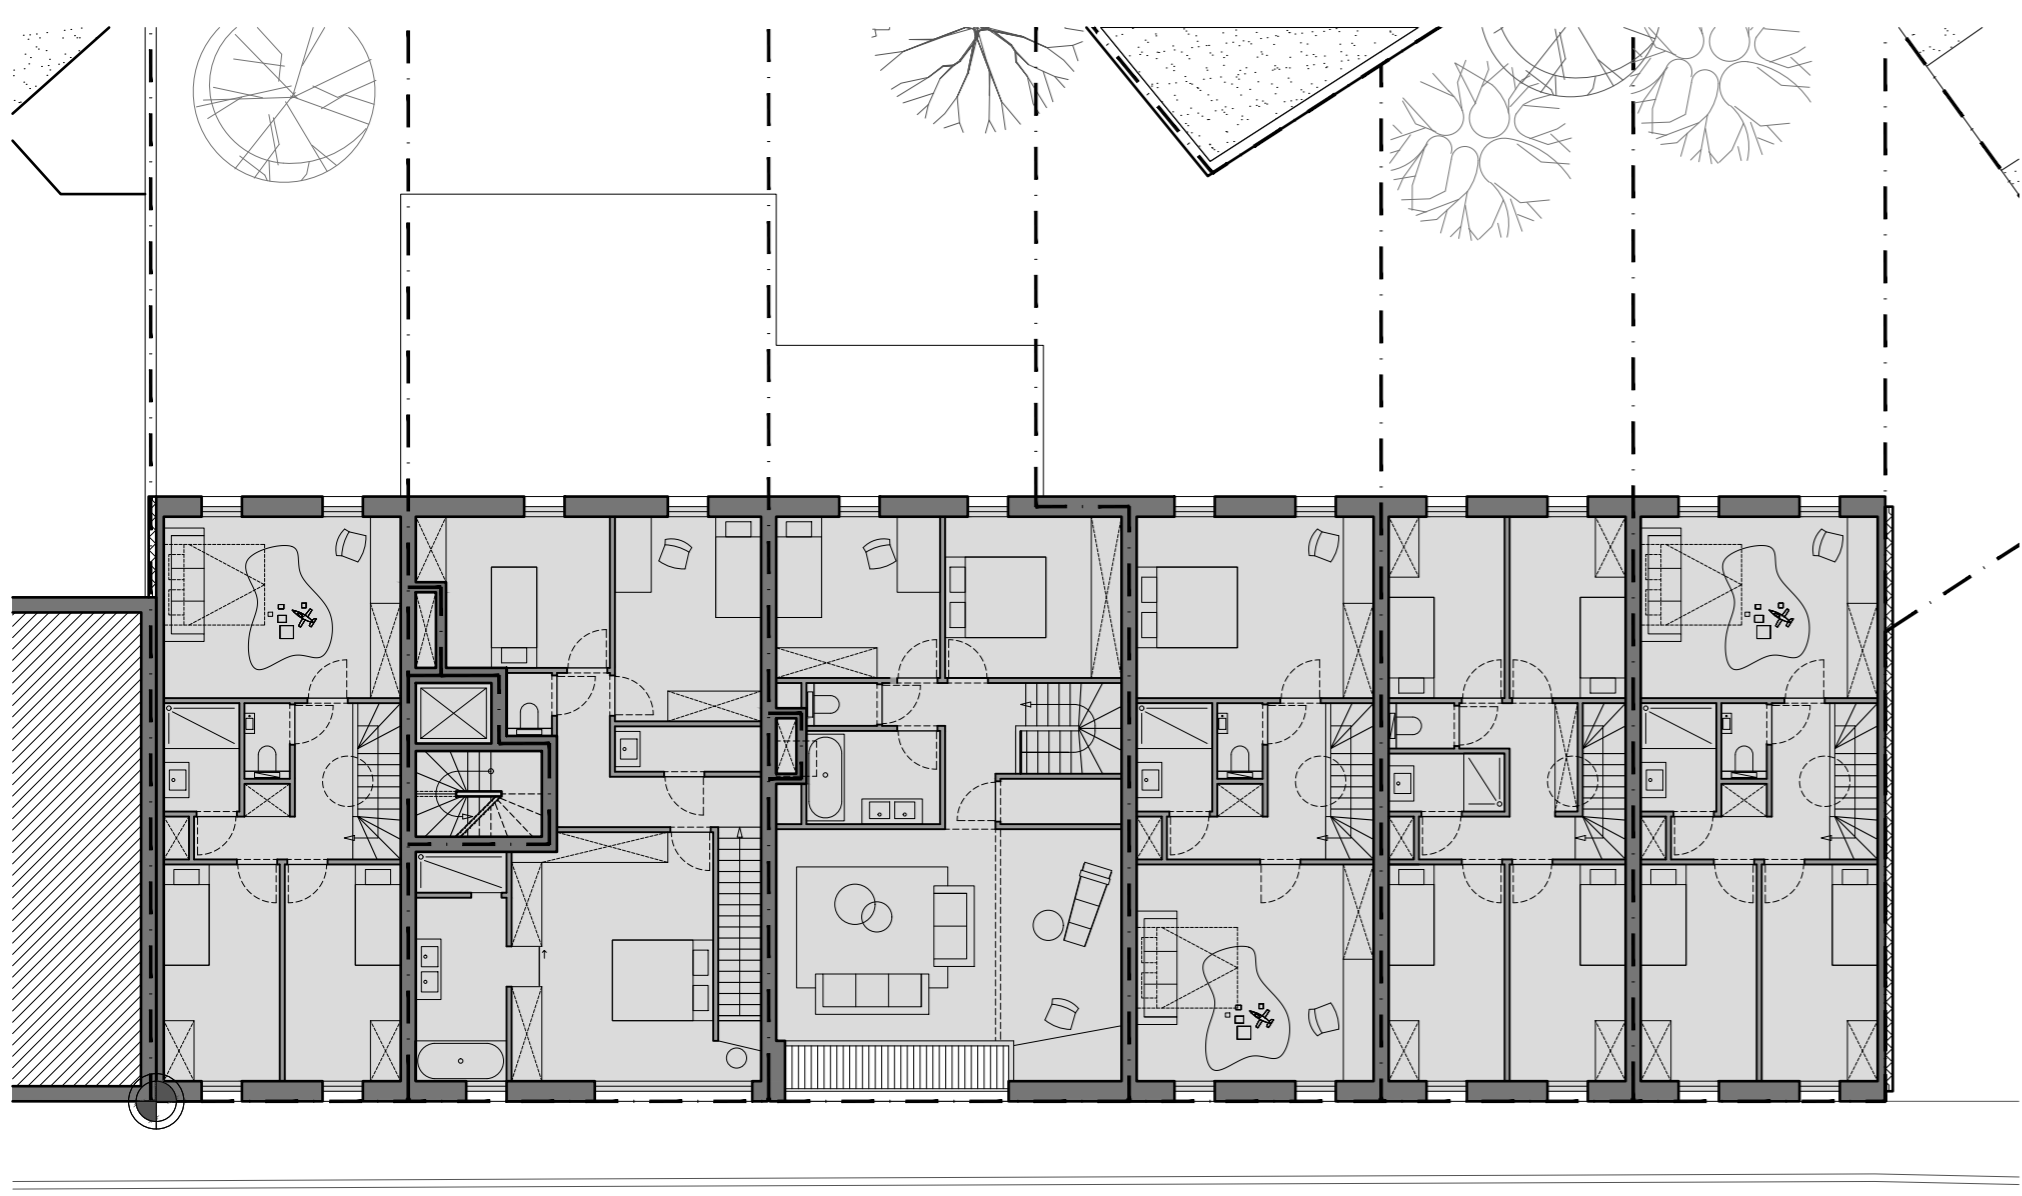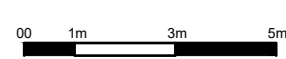

PLAN VERDIEPING +2

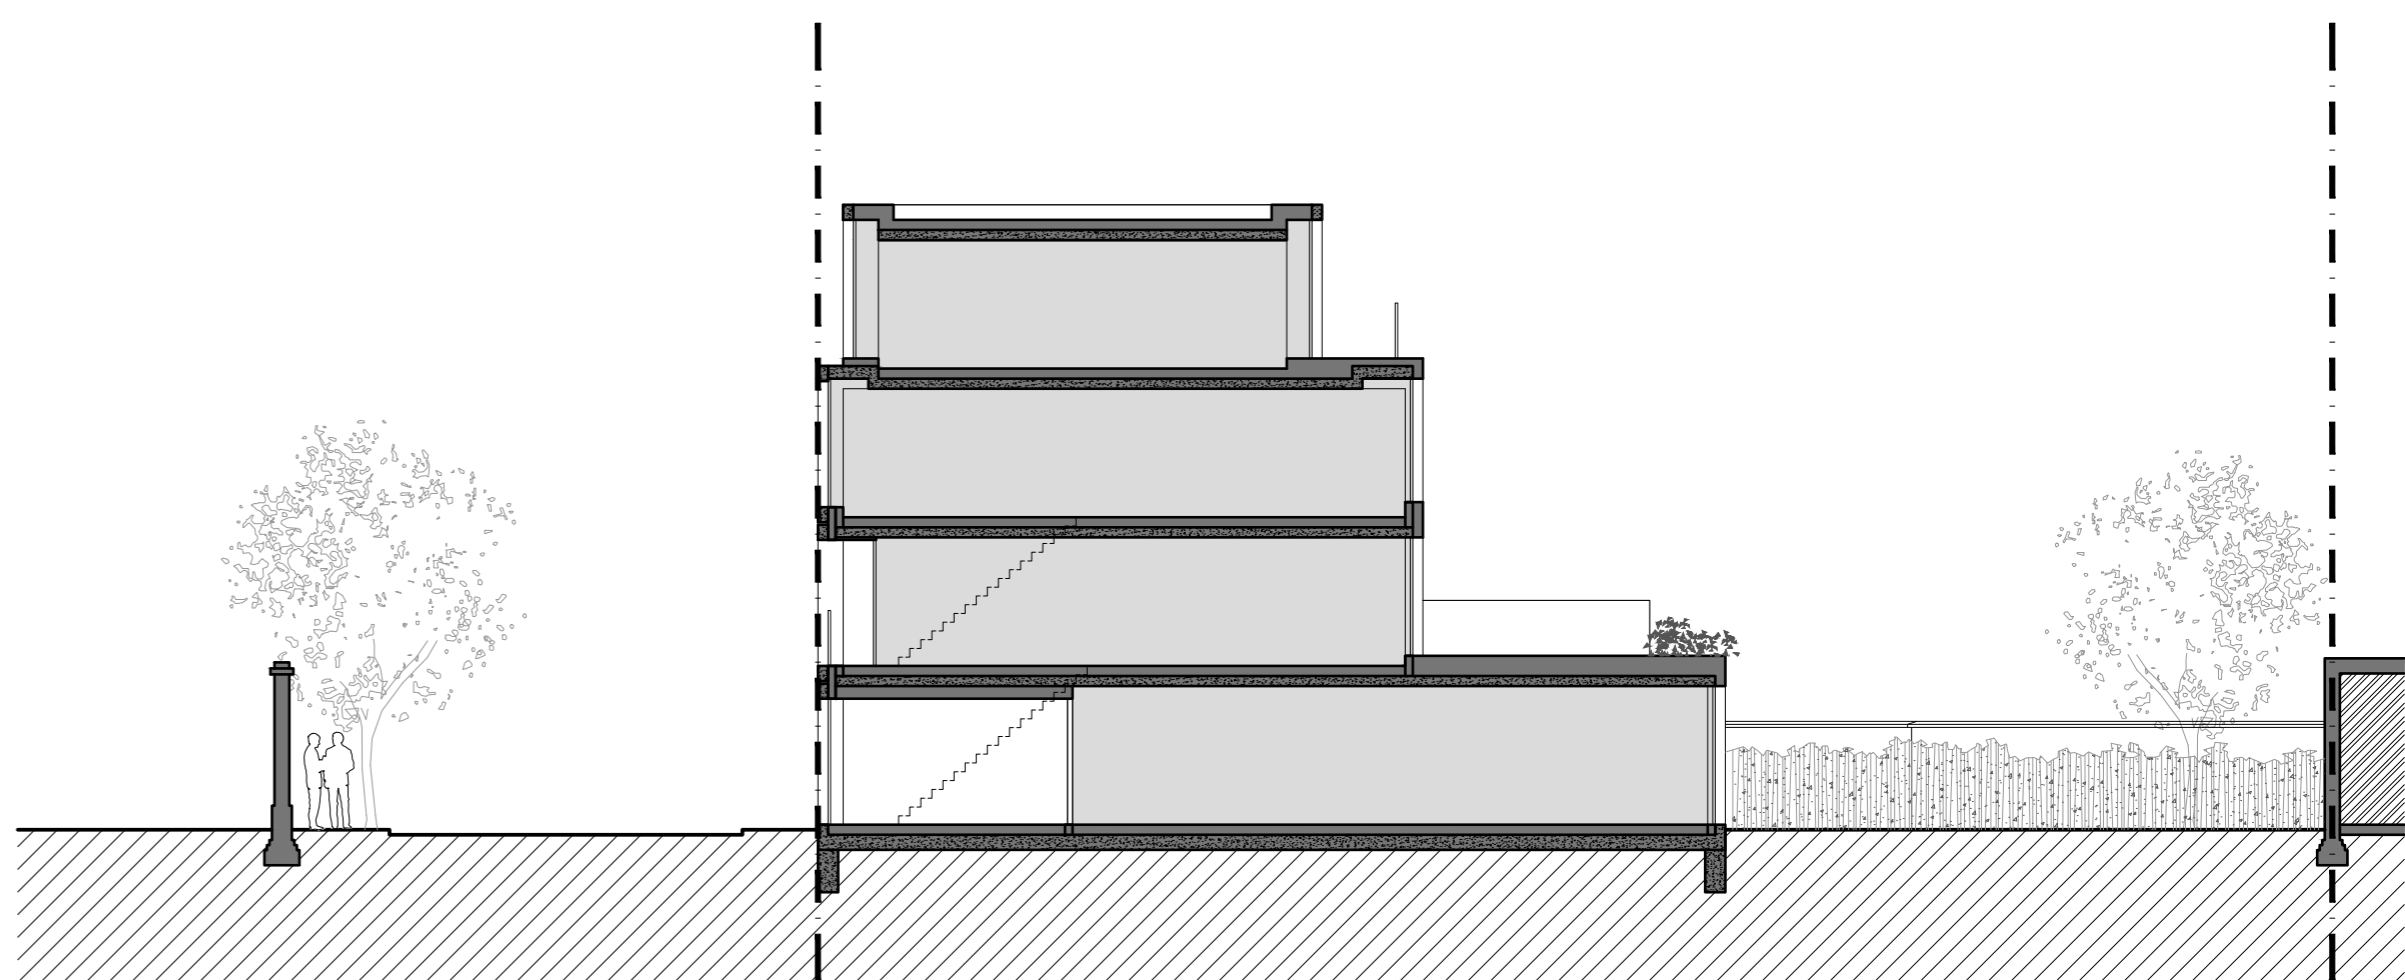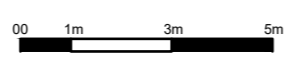

SNEDE EE'

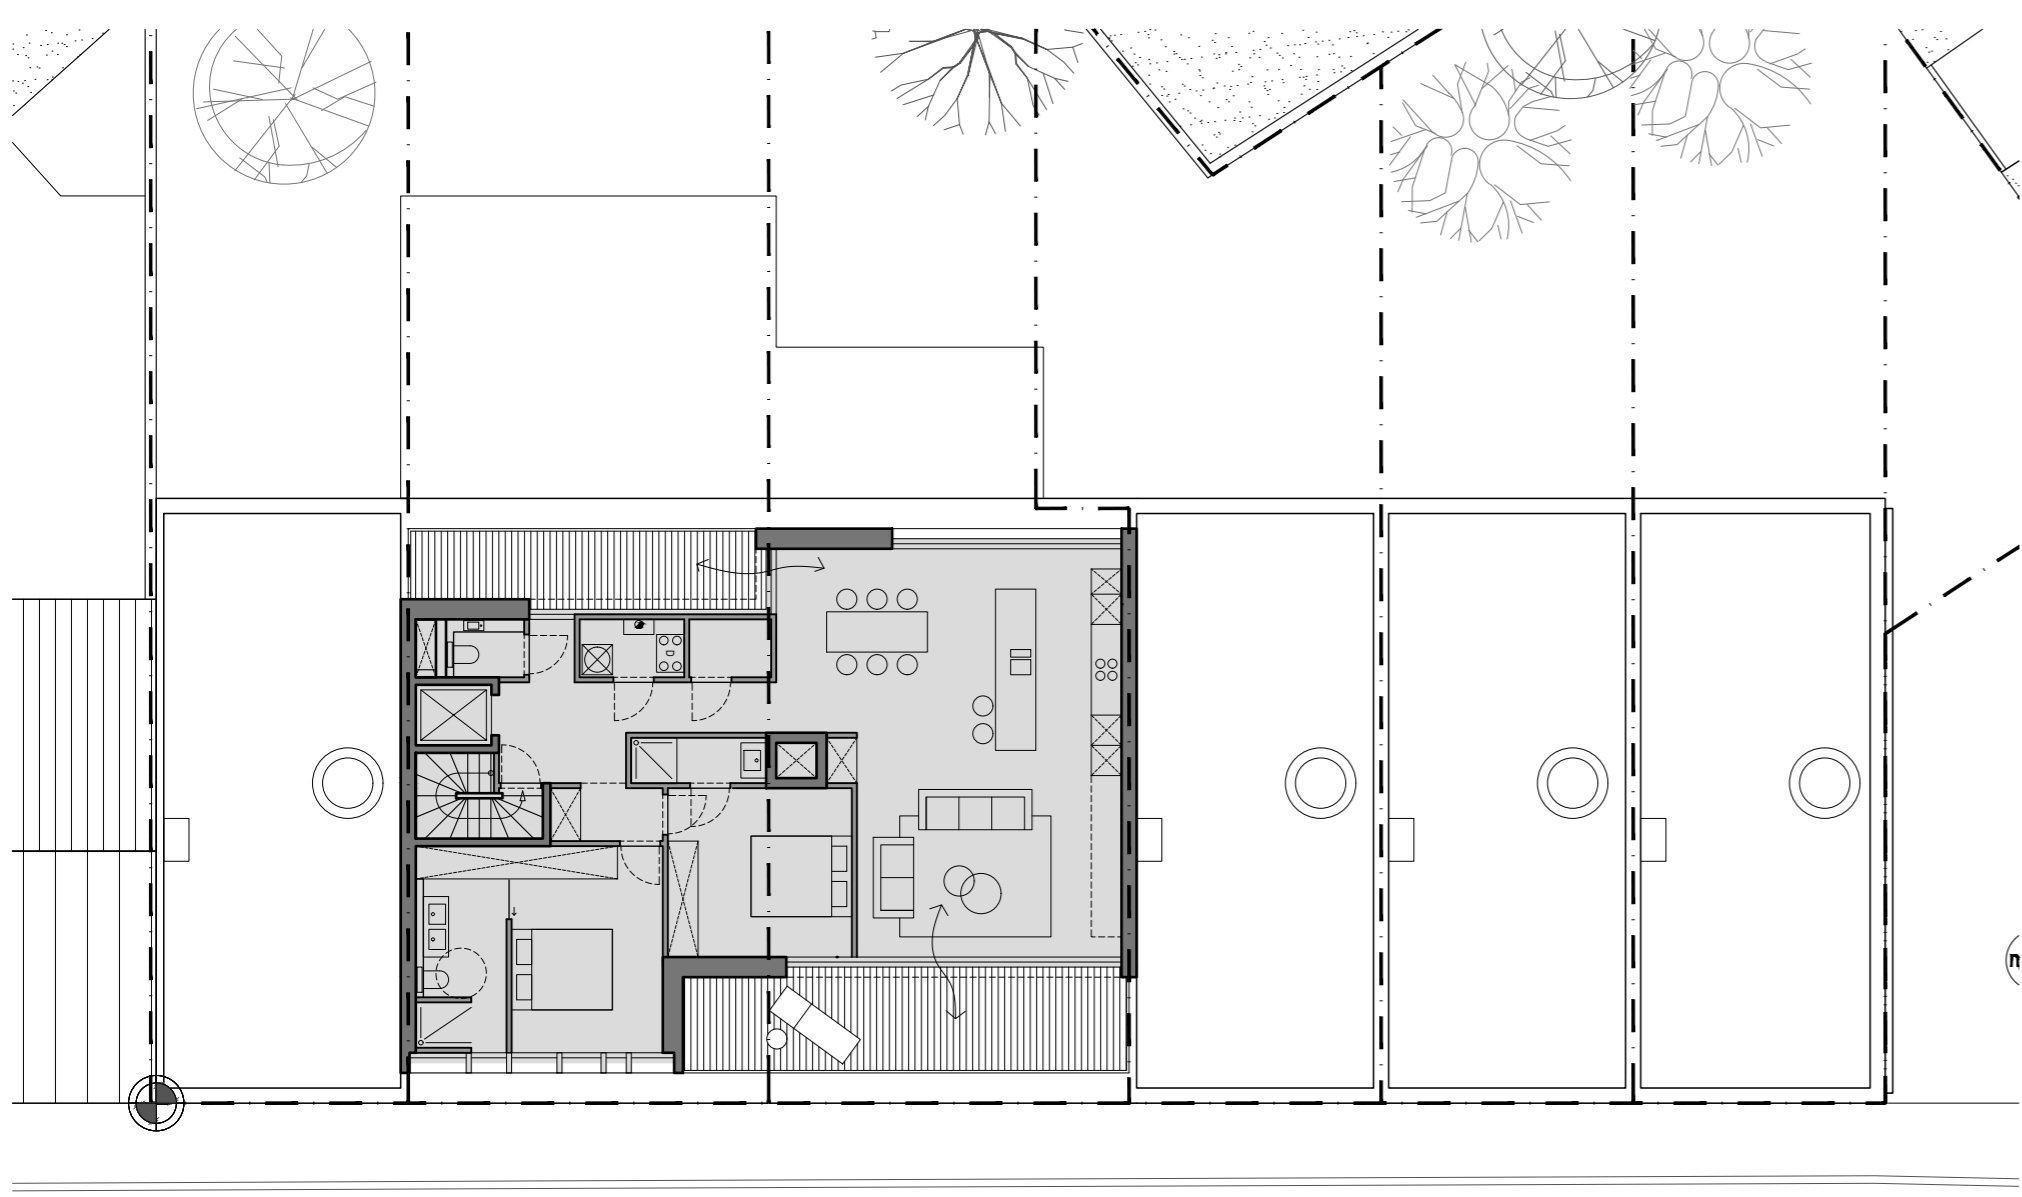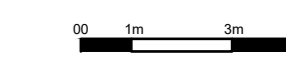

PLAN VERDIEPING +3

